

ROZVODNÁ SIEŤ:

3+PEN ~ 50Hz 400V/230V, TN-C
3+PEN(N+PE) ~ 50Hz 400V/230V, TN-C-S
3+N+PE ~ 50Hz 400V/230V, TN-S
1+N+PE ~ 50Hz 230V, TN-S

OCHRANNÉ OPATRENIE: ZÁKLADNÁ OCHRANA

Ochrana pred priamym dotykom čl. (STN 33 2000-4-41 čl. 411.2)
- izolovaním živých častí (STN 33 2000-4-41 Príloha A, A.1)
- zábranami alebo krytmi (STN 33 2000-4-41 Príloha A, A.2)

OCHRANNÉ OPATRENIE: OCHRANA PRI PORUCHE

Ochrana pred nepriamym dotykom čl. (STN 33 2000-4-41 čl. 411.3)
- ochranné uzemnenie a ochranné pospájanie (STN 33 2000-4-41 čl. 411.3.1)
- samočinné odpojenie pri poruche v sieti TN (STN 33 2000-4-41 čl. 411.3.2)

DOPLNKOVÁ OCHRANA (STN 33 2000-4-41 čl. 411.3.3)

- doplnková ochrana prúdovým chráničom RCD (STN 33 2000-4-41 čl. 415.1)
- doplnkové ochranné pospájanie (STN 33 2000-4-41 čl. 415.2)

ŠPECIFIKÁCIA ROZVÁDZAČA:

PREVEDENIE: OCEĽOPELECHOVÝ ZAPUSTENÝ, 198 MODULOV

TYP:

VÝROBCA:

ROZMERY: 1200x800x150

KRYTIE: IP30/20

PRÚD: $I_n=100A$
 $I_k < 10 kA$
 $I_p < 19,8 kA$

PRÍVOD: ZHORA

VÝVODY: HORE


POZNÁMKA:

1.) VELKOSŤ ROZVÁDZAČA PREVERIŤ PRED REALIZÁCIOU.

POZNÁMKY:

PRED ZAČATÍM STAVEBNÝCH PRÁČ JE POTREBNÉ PREVERIŤ VŠETKY POČTY A ROZMERY ZAKRESLENÝCH POLOŽIEK!
Táto dokumentácia vrátane všetkých príloh (s výnimkou dát poskytnutých objednávateľom) je duševným vlastníctvom WELL-PROJEKT, s.r.o.
Objednávateľ tejto dokumentácie je oprávnený ju využiť k účelom vyplývajúcim z uzavretej zmluvy bez akéhokoľvek obmedzenia. Iné osoby (ako fyzické, tak právnické) nie sú bez predchádzajúceho výslovného súhlasu objednávateľa oprávnené túto dokumentáciu ani jej časti akokoľvek využívať, kopírovať (ani iným spôsobom rozmnožovať) alebo sprístupniť ďalším osobám.

PEČIATKA A PODOPIŠ					
ELEKTROINŠTALÁCIA					
WELL-PROJEKT, s r.o. Stará Vajnorská 90, 831 04 Bratislava tel: +421 905 592 777 e-mail: juraj.gall@well-projekt.sk					
VPRACOVAL:	Ing. Robert Szabó	OVERIL:	Ing. Juraj Gall	T. KONTROLA:	Ing. Juraj Gall
PROJEKTANT:	Ing. Robert Szabó	ZODPOVEDNÝ PROJ.:	Ing. Juraj Gall	DÁTUM:	01/2020
OBJEDNÁVATEĽ:	Centrum VTI SR, Lamačská cesta 8/A, 811 04 Bratislava			OKRES:	BRATISLAVA
REKONŠTRUKCIA ELEKTRICKÝCH ROZVODOV ELEKTROINŠTALÁCIA				ČÍSLO ZÁKAZKY:	19-343
				STUPEŇ:	DRS
				FORMÁT:	7 xA4
				MIERKA:	-
PRÍLOHA:	ROZVÁDZAČ RO13			ARCHÍVNE ČÍSLO:	19-343
				ČÍSLO PRÍLOHY:	E16
<small>Táto dokumentácia vrátane všetkých príloh (s výnimkou dát poskytnutých objednávateľom) je duševným vlastníctvom WELL-PROJEKT, s.r.o. Objednávateľ tejto dokumentácie je oprávnený ju využiť k účelom vyplývajúcim z uzavretej zmluvy bez akéhokoľvek obmedzenia. Iné osoby (ako fyzické, tak právnické) nie sú bez predchádzajúceho výslovného súhlasu objednávateľa oprávnené túto dokumentáciu ani jej časti akokoľvek využívať, kopírovať (ani iným spôsobom rozmnožovať) alebo sprístupniť ďalším osobám.</small>					

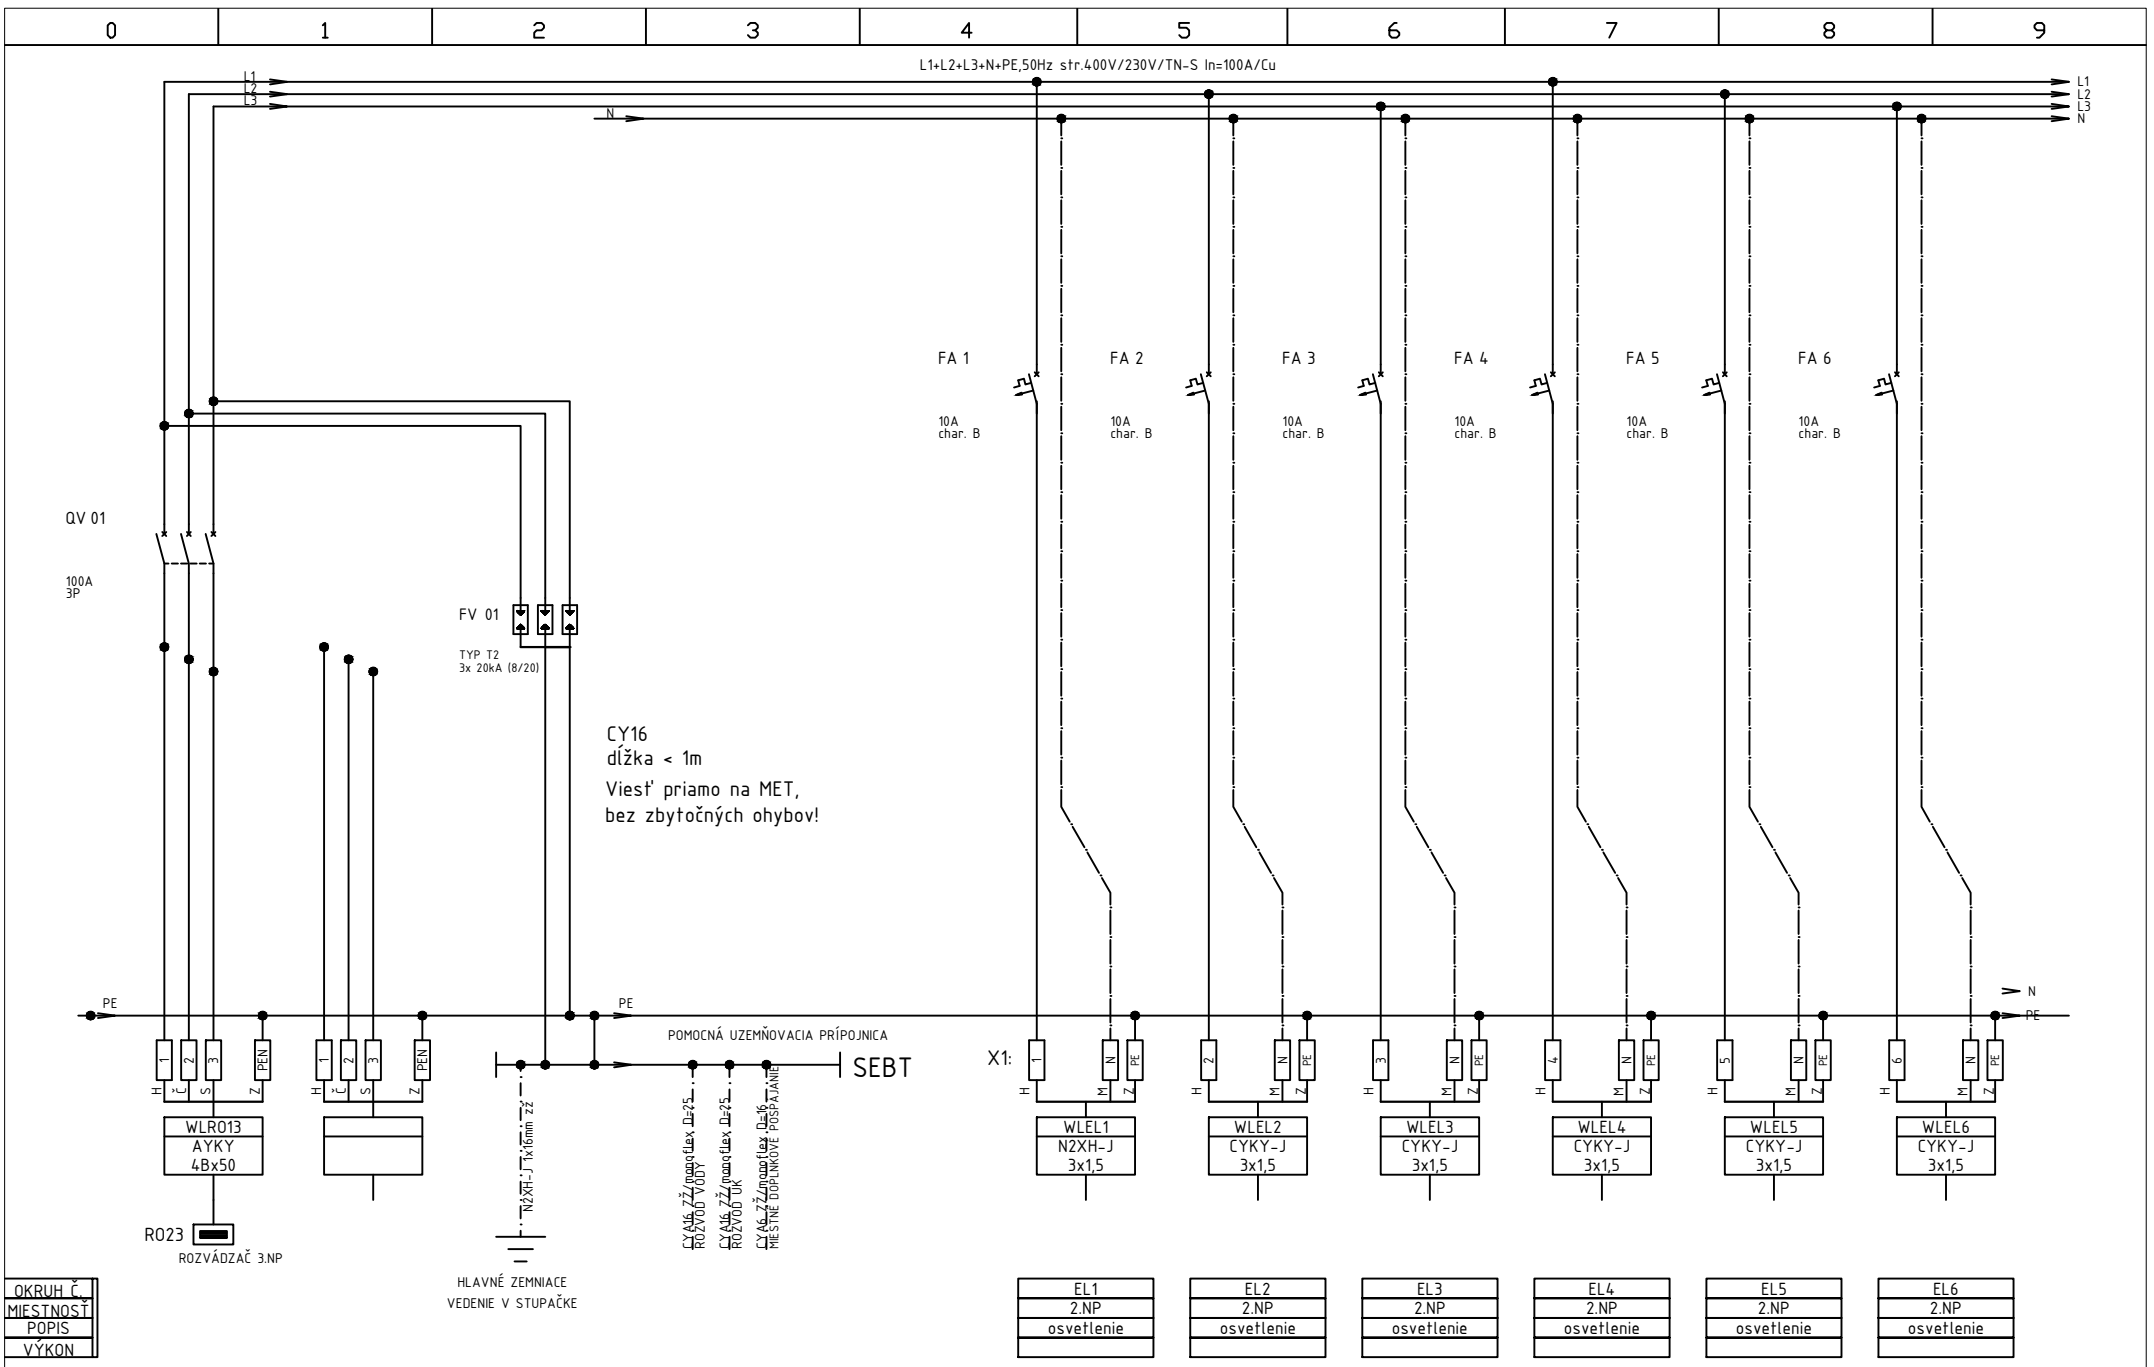


OKRUH Č.
MIESTNOSŤ
POPIS
VÝKON

VYPRACOVAL	R. SZABÓ
DÁTUM	01/2020
POČET LISTOV	7
ČÍSLO LISTU	2

REKONŠTRUKCIA ELEKTRICKÝCH ROZVODOV

ROZVÁDZAČ R013

Číslo revízie	Číslo výkresu
0	E16

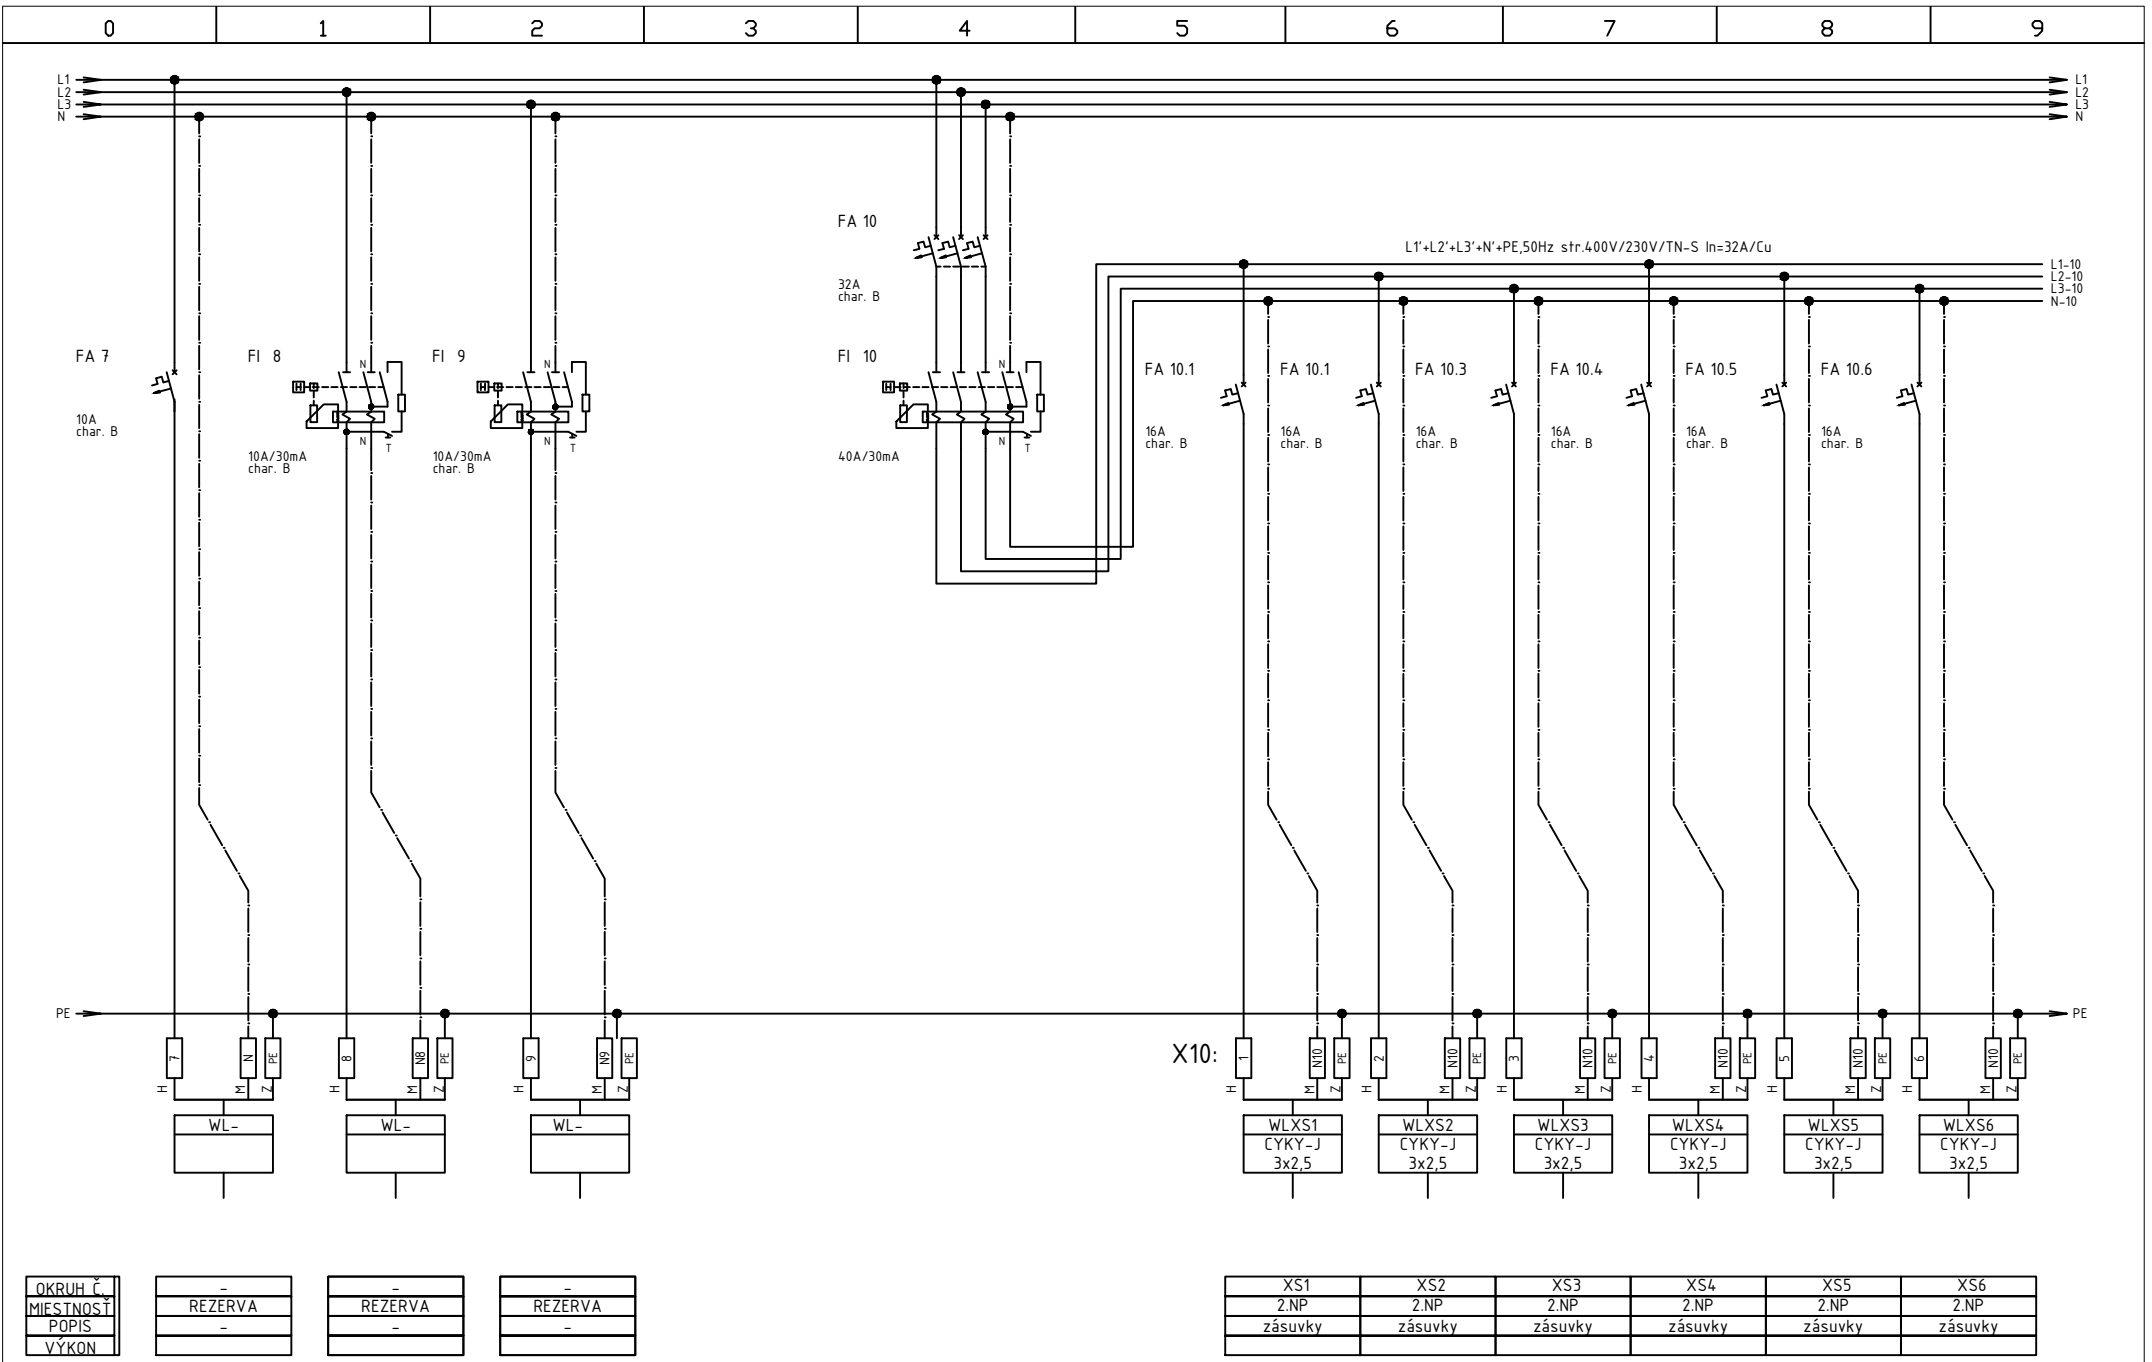

OKRUH Č.
MIESTNOSŤ
POPIS
VÝKON

-
REZERVA
-
-

-
REZERVA
-
-

-
REZERVA
-
-


XS1	XS2	XS3	XS4	XS5	XS6
2.NP	2.NP	2.NP	2.NP	2.NP	2.NP
zásuvky	zásuvky	zásuvky	zásuvky	zásuvky	zásuvky

VYPRACOVAL	R. SZABÓ
DÁTUM	01/2020
POČET LISTOV	7
ČÍSLO LISTU	3

REKONŠTRUKCIA ELEKTRICKÝCH ROZVODOV

ROZVÁDZAČ R013

Číslo revízie	Číslo výkresu
0	E16

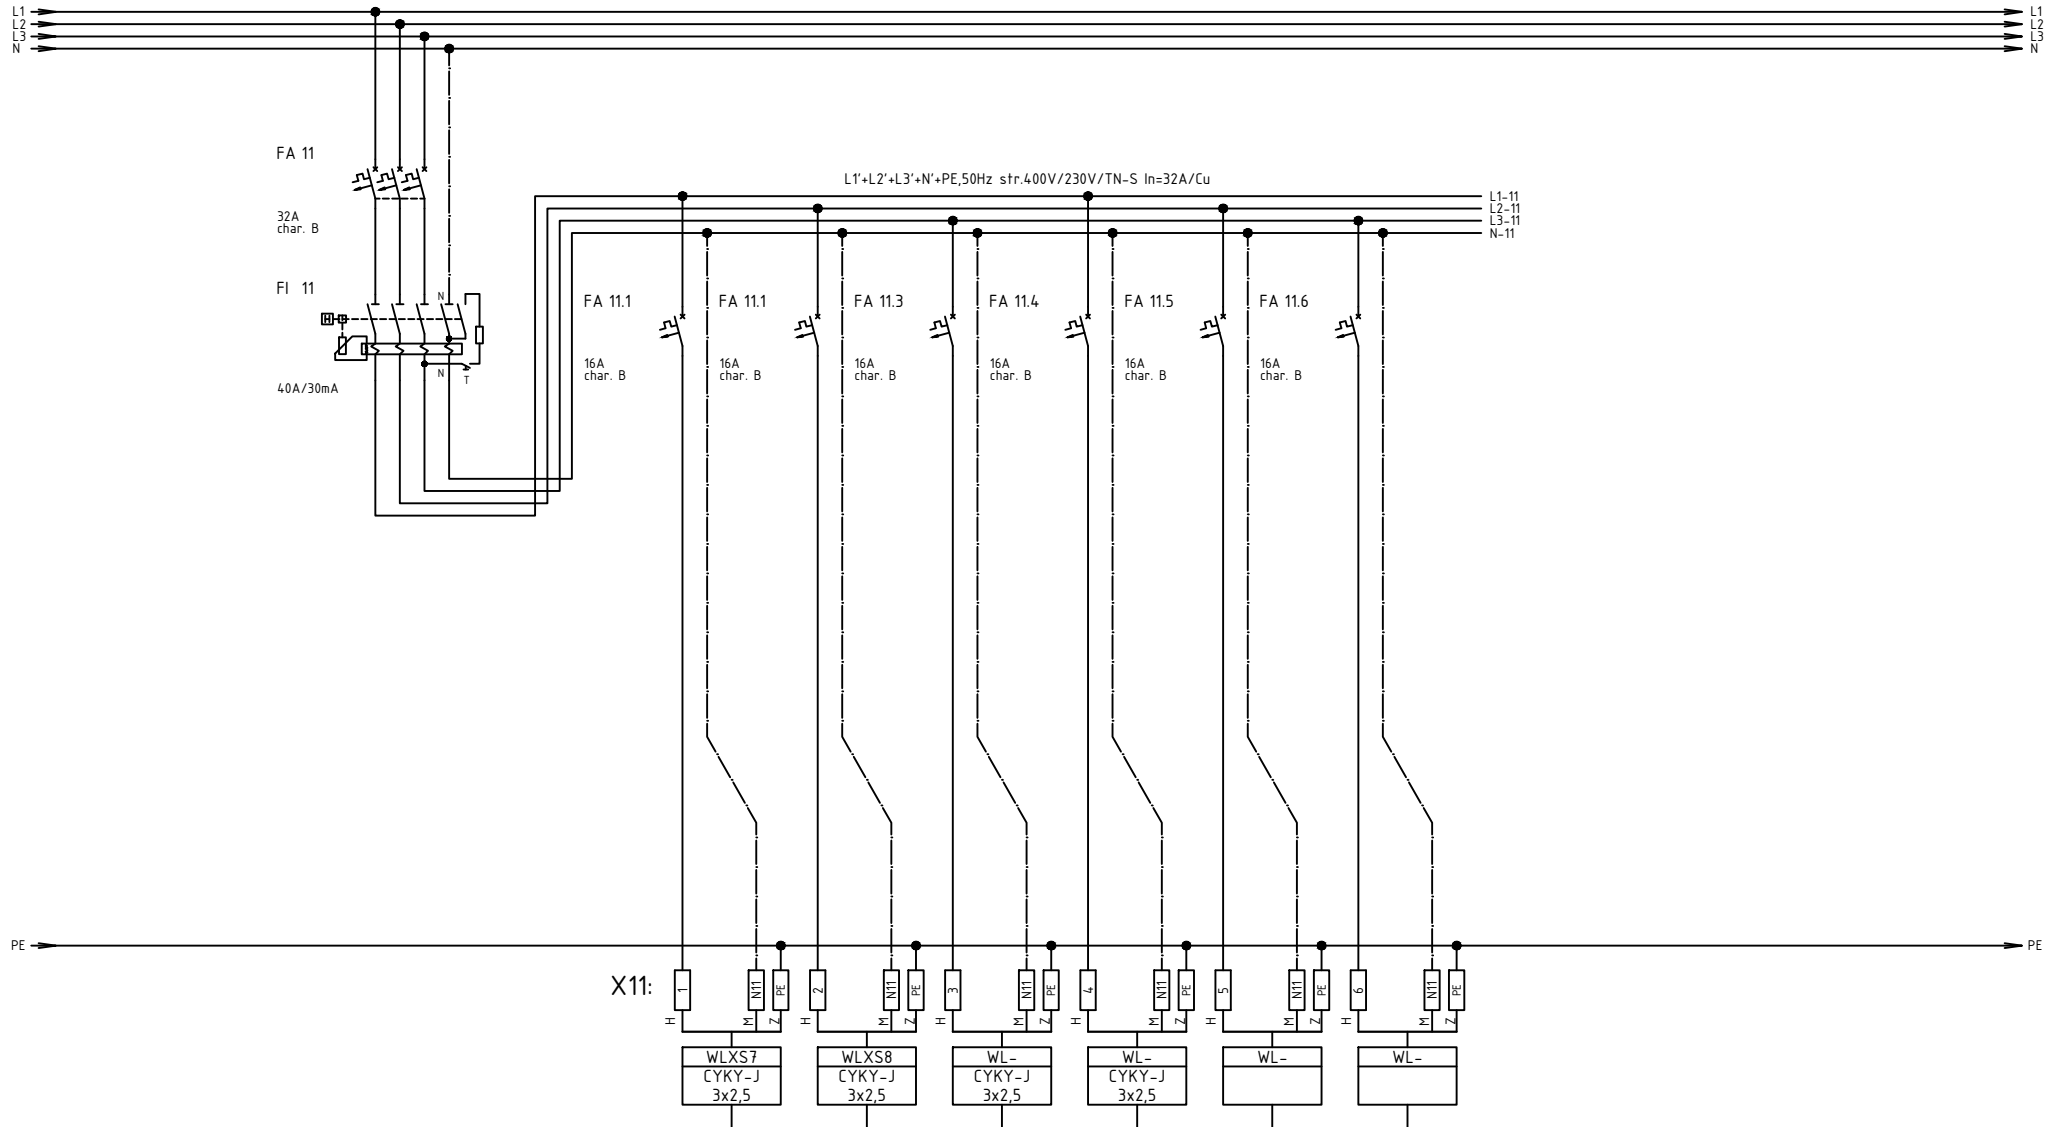

OKRUH Č.
MIESTNOSŤ
POPIS
VÝKON


XS7	XS8	-	-	-	-
2.NP	2.NP	REZERVA	REZERVA	REZERVA	REZERVA
zásuvky	zásuvky	-	-	-	-

VYPRACOVAL	R. SZABÓ
DÁTUM	01/2020
POČET LISTOV	7
ČÍSLO LISTU	4

**REKONŠTRUKCIA ELEKTRICKÝCH
ROZVODOV**

ROZVÁDZAČ R013

Číslo revízie	Číslo výkresu
0	E16

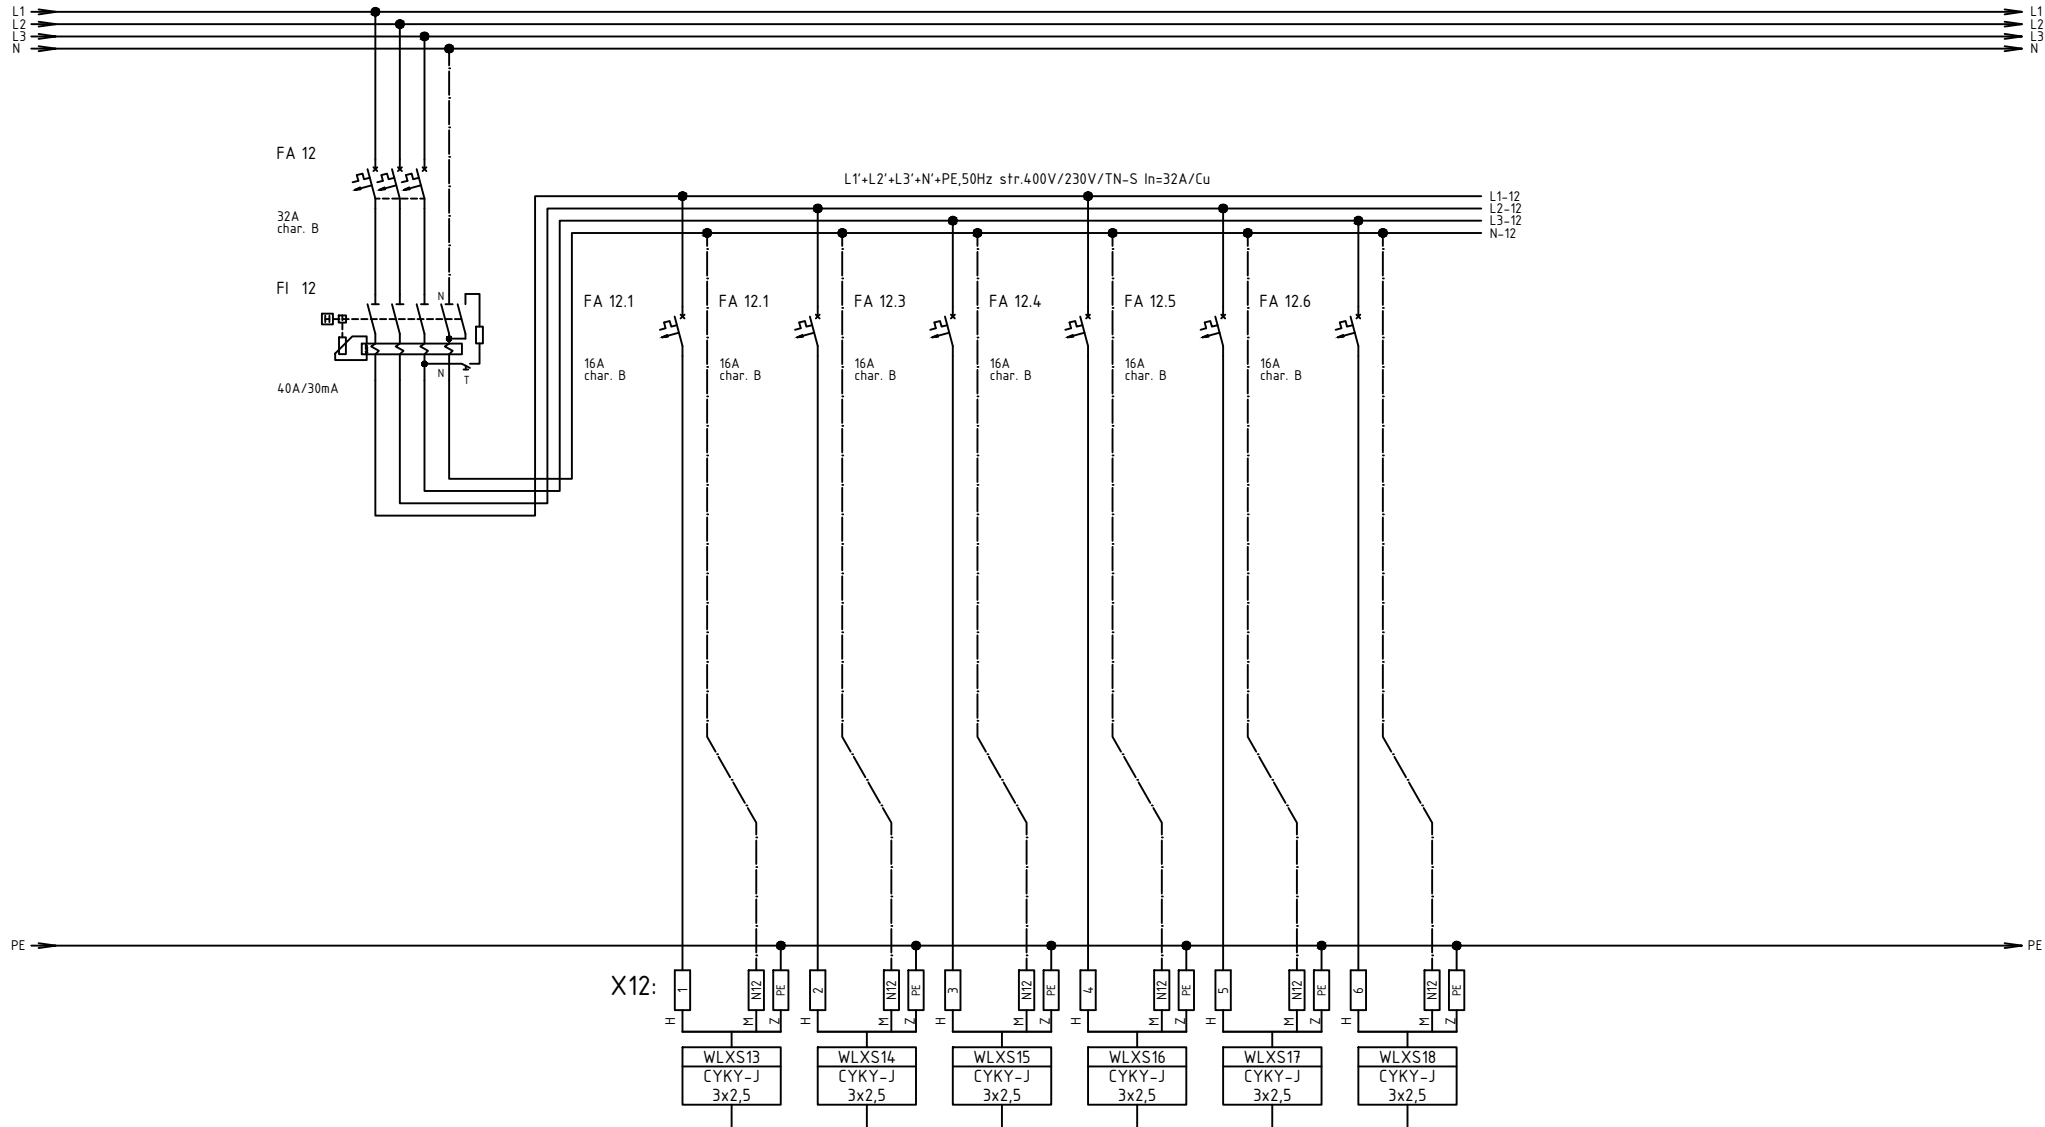

OKRUH Č.
MIESTNOSŤ
POPIS
VÝKON


XS13	XS14	XS15	XS16	XS17	XS18
2.NP	2.NP	2.NP	2.NP	2.NP	2.NP
zásuvky	zásuvky	zásuvky	zásuvky	zásuvky	zásuvky

VYPRACOVAL	R. SZABÓ
DÁTUM	01/2020
POČET LISTOV	7
ČÍSLO LISTU	5

**REKONŠTRUKCIA ELEKTRICKÝCH
ROZVODOV**

ROZVÁDZAČ R013

Číslo revízie	Číslo výkresu
0	E16

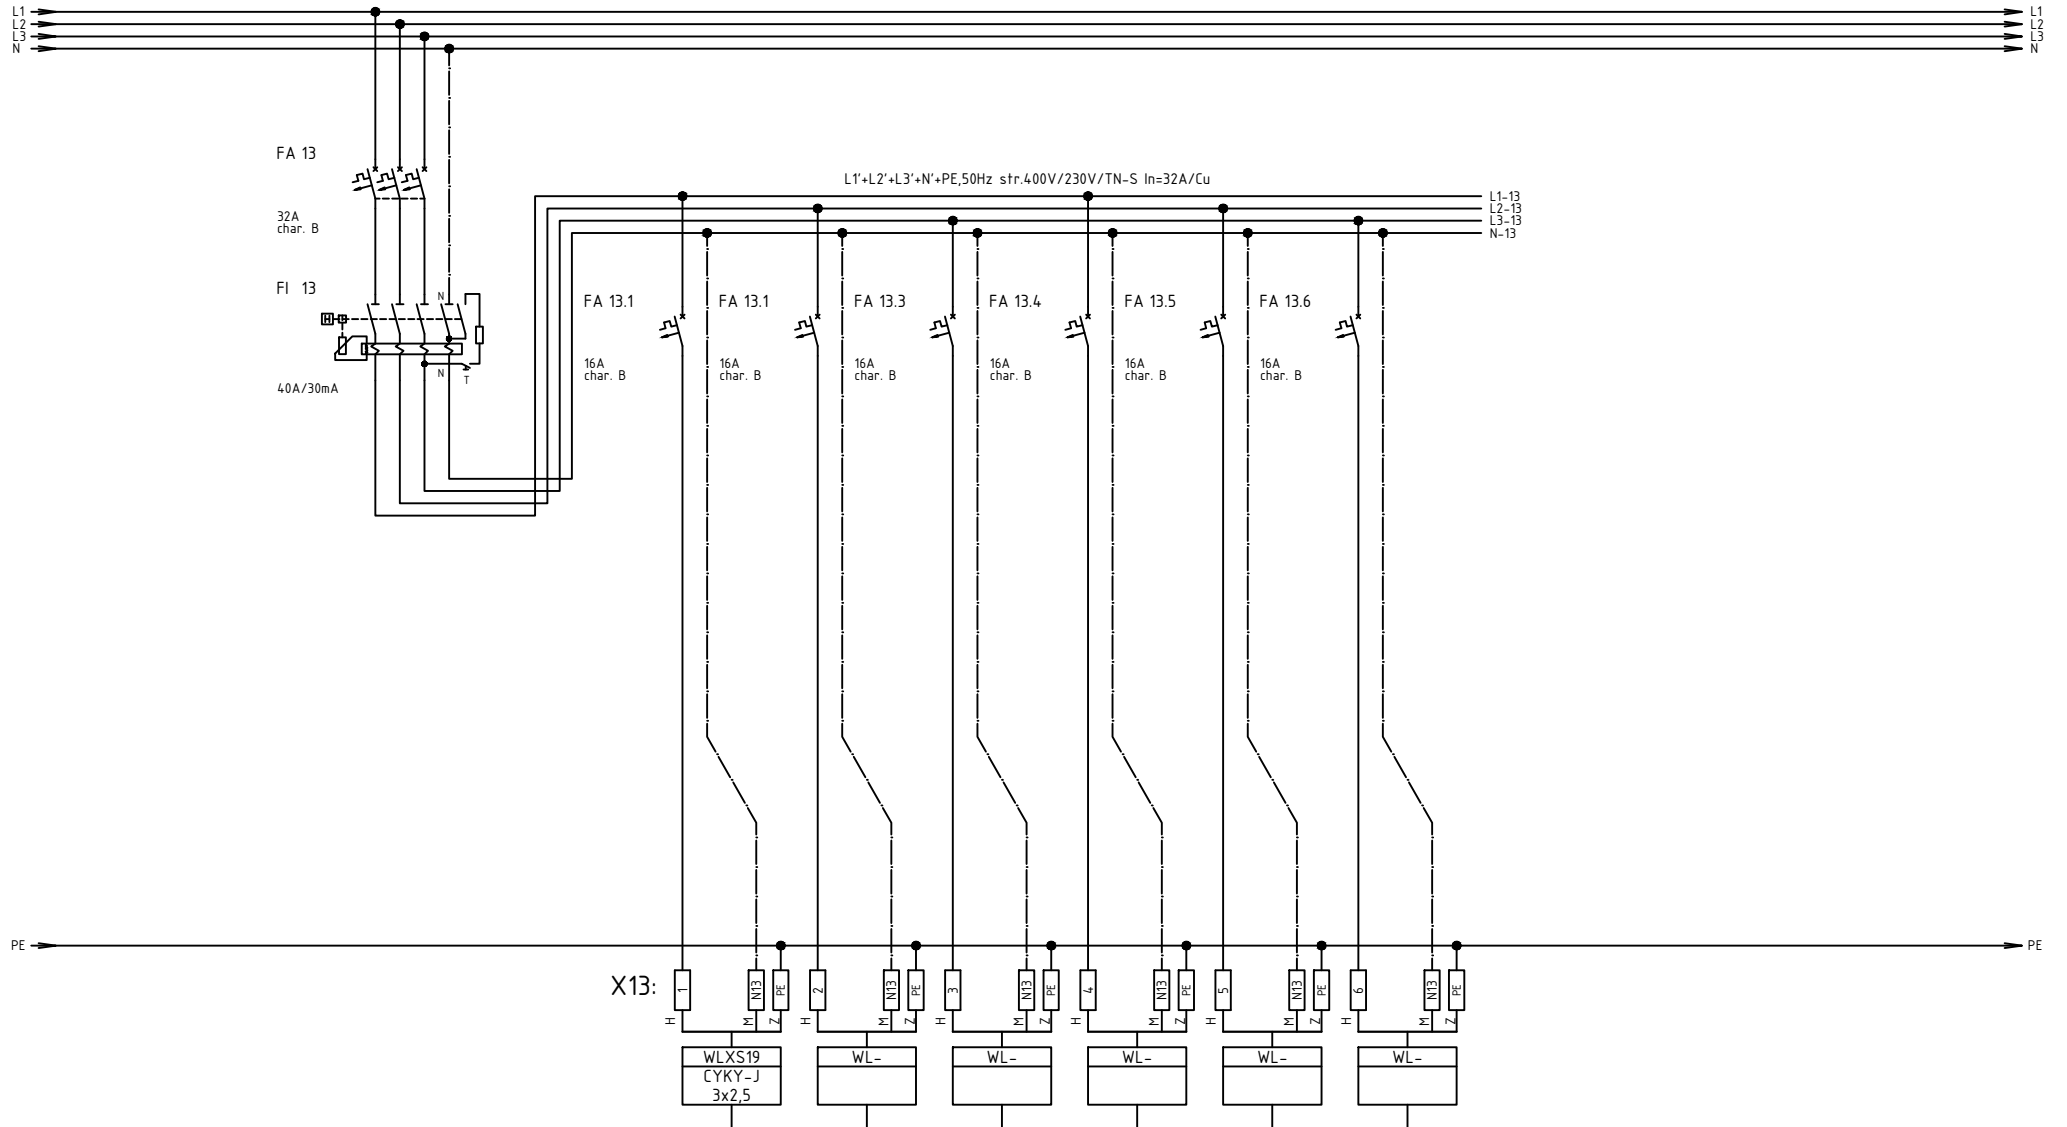

OKRUH Č.
MIESTNOSŤ
POPIS
VÝKON


XS19	-	-	-	-	-
2.NP	REZERVA	REZERVA	REZERVA	REZERVA	REZERVA
zásuvky	-	-	-	-	-

VYPRACOVAL	R. SZABÓ
DÁTUM	01/2020
POČET LISTOV	7
ČÍSLO LISTU	6

REKONŠTRUKCIA ELEKTRICKÝCH ROZVODOV

ROZVÁDZAČ R013

Číslo revízie	Číslo výkresu
0	E16

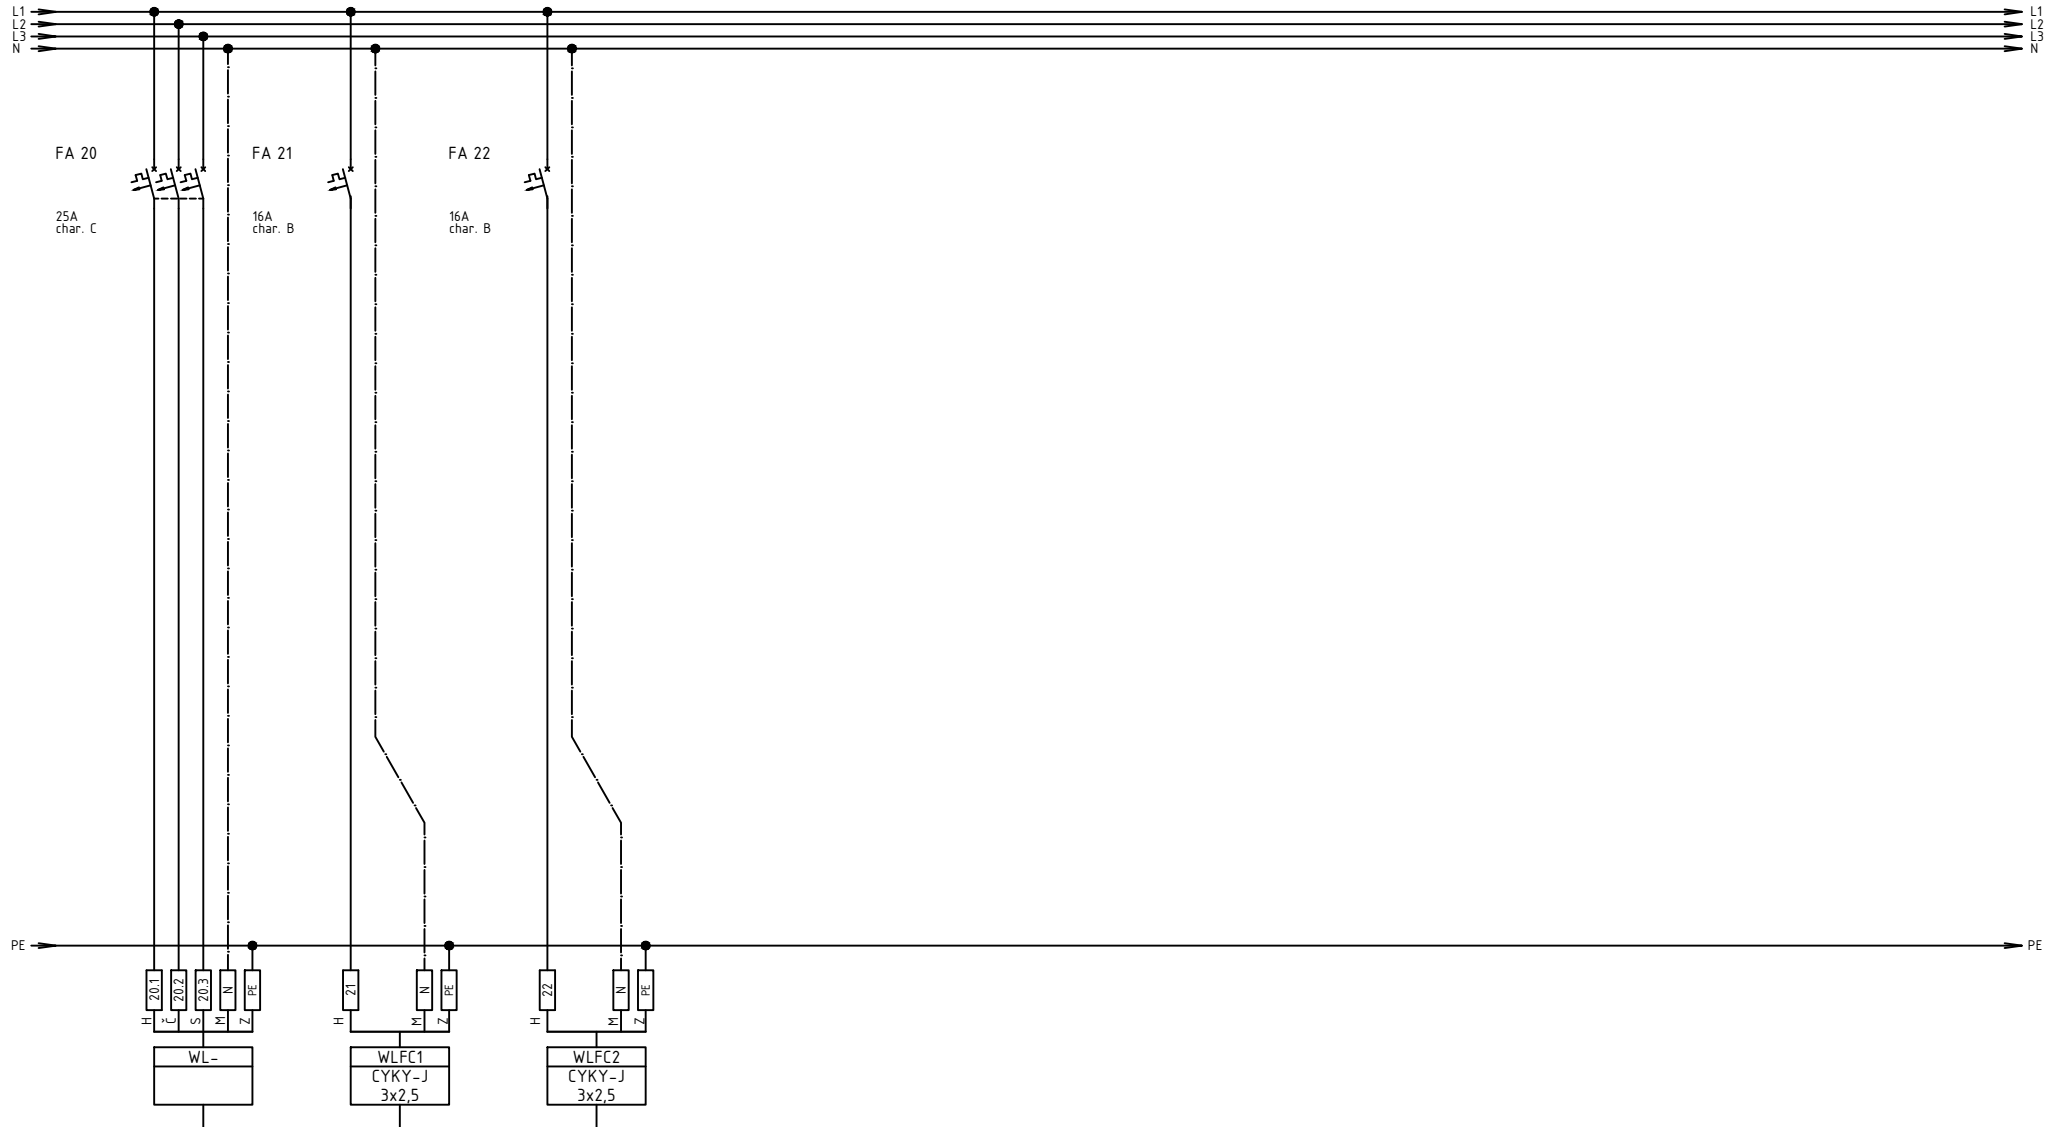

OKRUH Č.
MIESTNOSŤ
POPIS
VÝKON

-
REZERVA
-

FC1
2.NP
fcu - vnút. jedn.

FC2
2.NP
fcu - vnút. jedn.

VYPRACOVAL	R. SZABÓ	REKONŠTRUKCIA ELEKTRICKÝCH ROZVODOV	ROZVÁDZAČ R013		
DÁTUM	01/2020				
POČET LISTOV	7				
ČÍSLO LISTU	7				
				Číslo revízie	Číslo výkresu
				0	E16