


RH - Rozvádzač cca 140 modulov

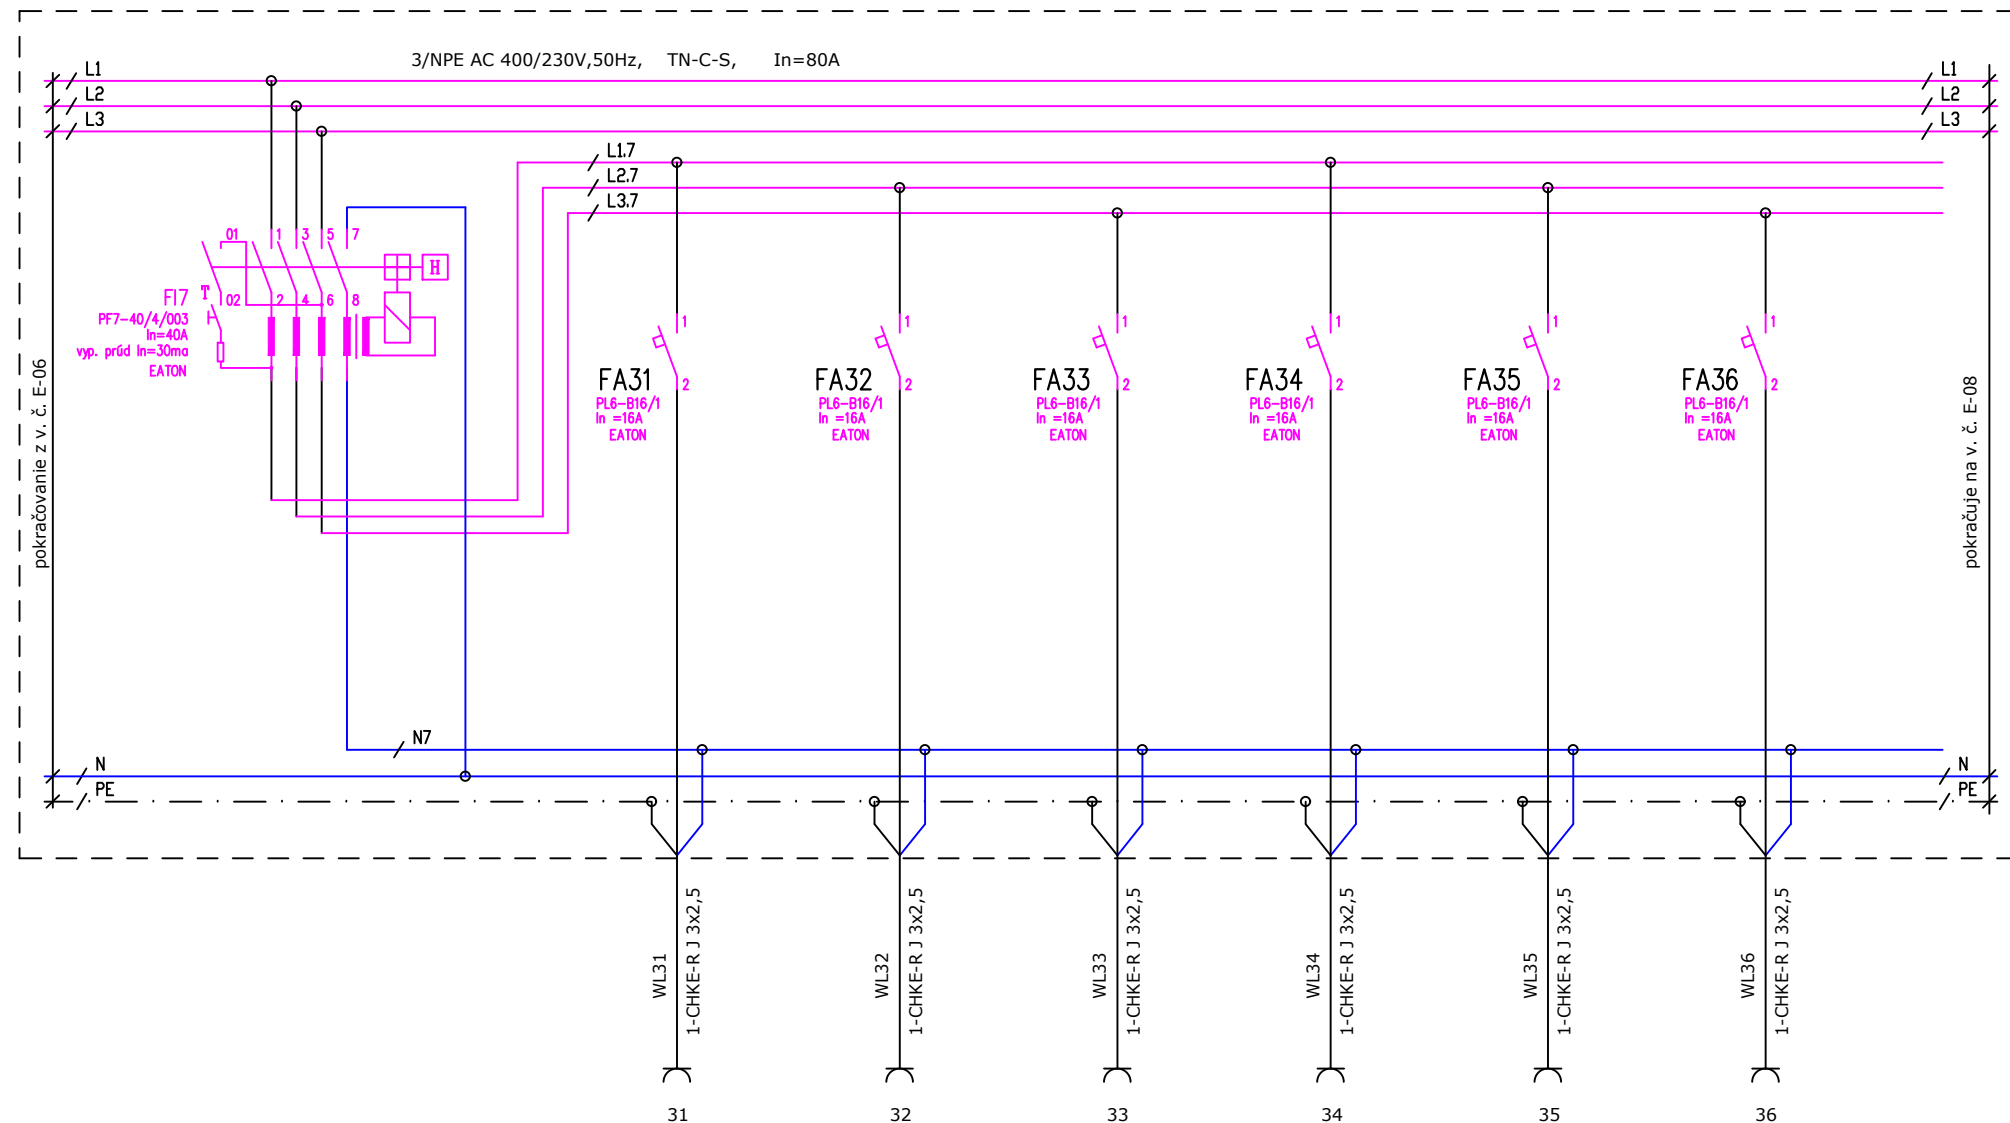

Zásuvkový okruh č.1 m.č.: -1.01,-1.02,-1.03,-1.04

Zásuvkový okruh č.2 m.č.: 1.01

Zásuvkový okruh č.3 m.č.: 1.02

Zásuvkový okruh č.4 m.č.: 1.11

Zásuvkový okruh č.5 m.č.: 1.03 (1)

Zásuvkový okruh č.6 m.č.: 1.03 (3)

Sústava: 3/NPE AC 400/230V 50Hz, TN-C-S

Ochranné opatrenie : Samočinné odpojenie od napájania

NÁZOV: Denný stacionár v meste Tlmače
k.ú.: Tlmače, č.p.: 5999/132, Nitriansky kraj, okres Levice, SR
ROZVÁDZAČ RH - PREHLADOVÁ SCHÉMA VÝVODOV

STUPEŇ
DSP
DÁTUM
02/2019

Navrhol:
Kreslil:
Kontroloval:
Schválil:

MENO

Juraj VARGA

PODPIS

ZMENA

Č.zákazky:
Výkres
Rozmer A4
Archívne číslo

-
-
E-07
E-08