


RH - Rozvádzač cca 140 modulov

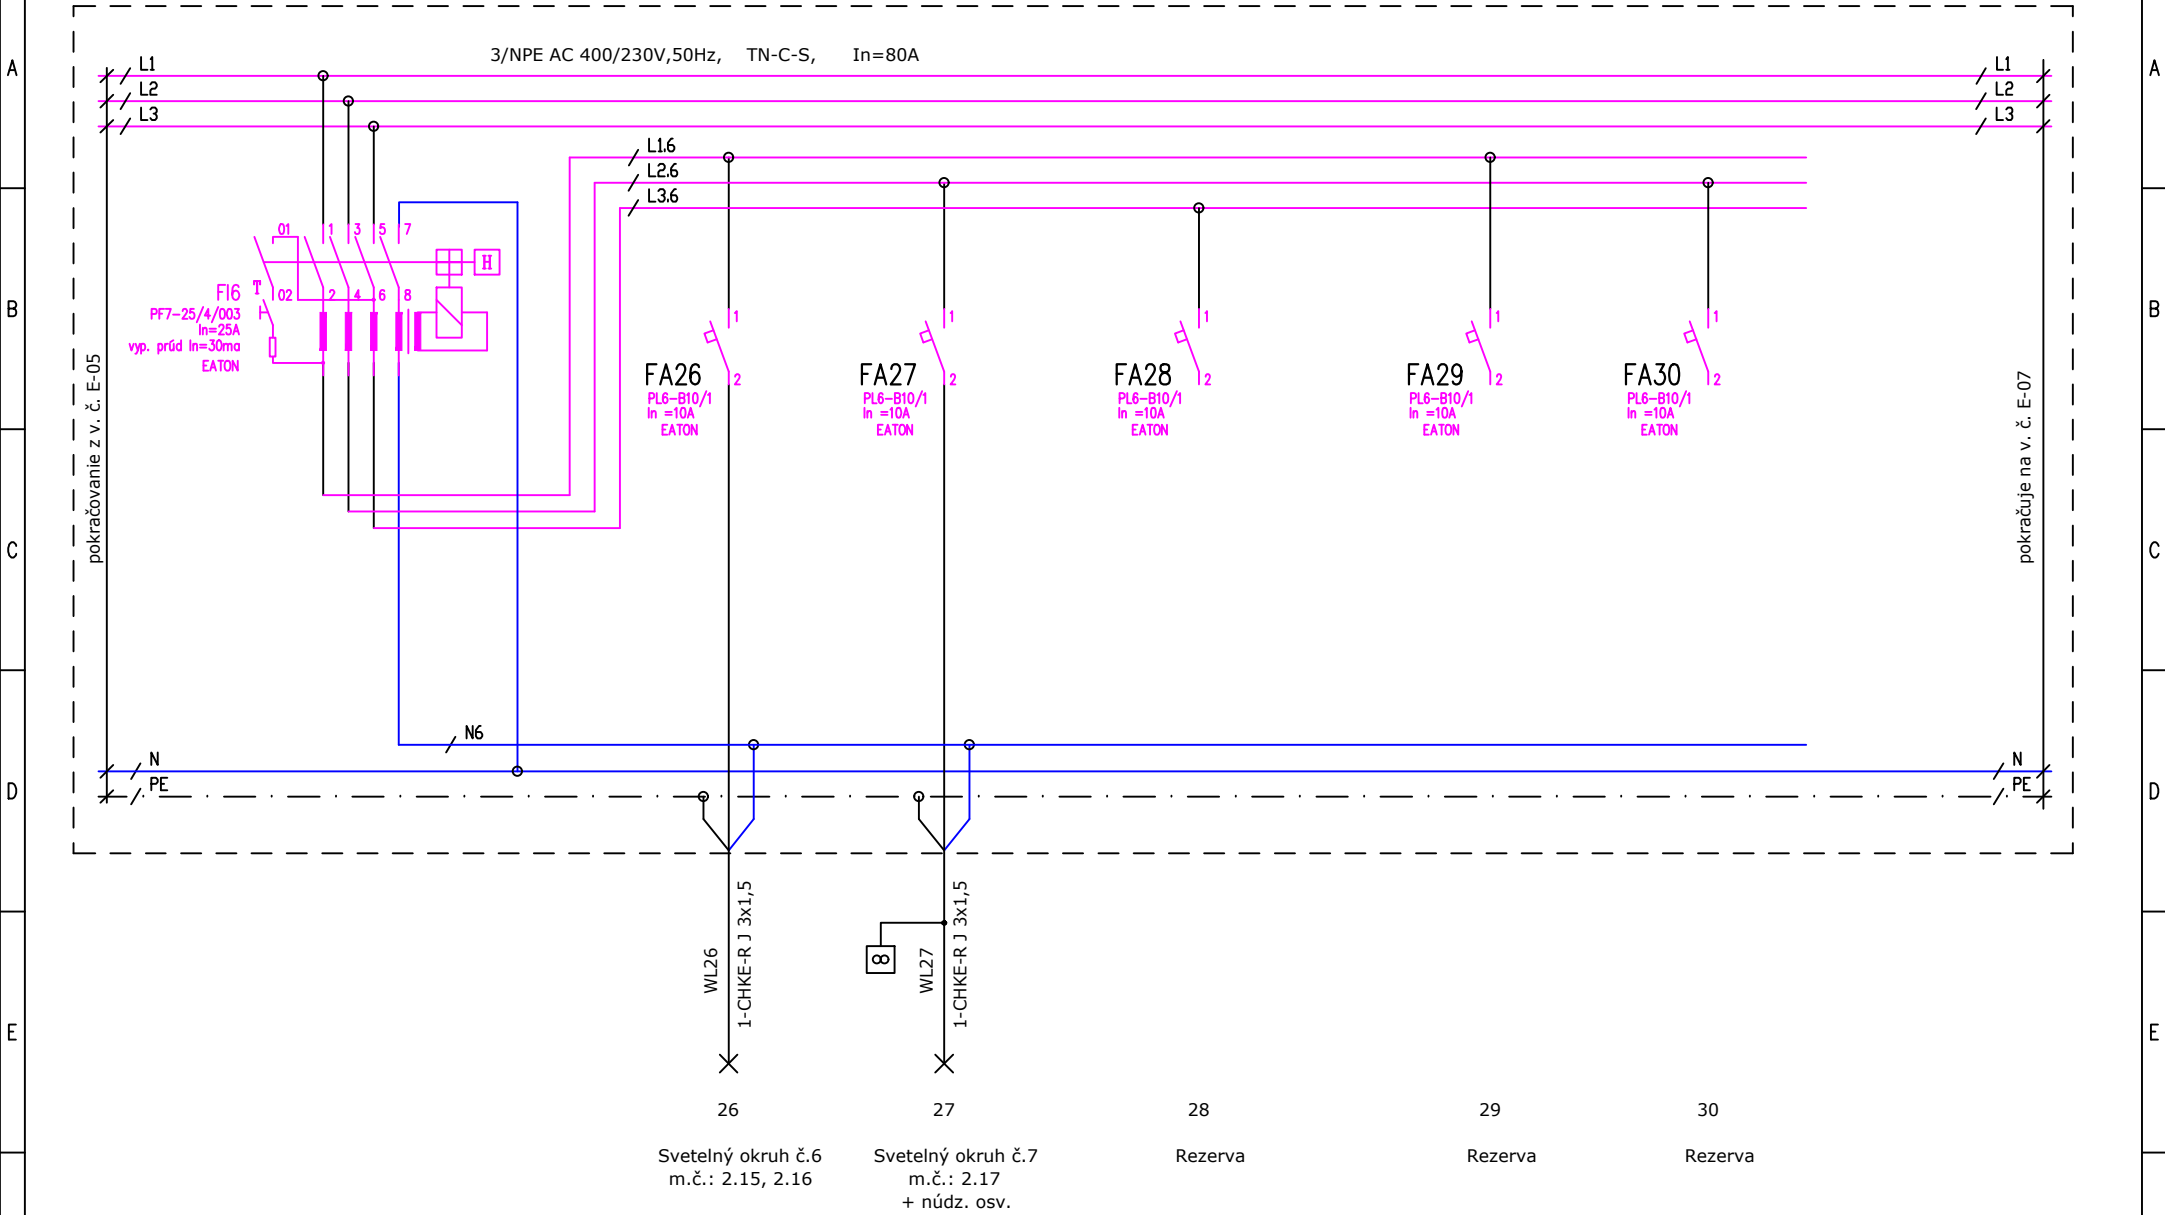

Sústava: 3/NPE AC 400/230V 50Hz, TN-C-S
Ochranné opatrenie : Samočinné odpojenie od napájania

NÁZOV: **Denný stacionár v meste Tlmače**
k.ú.: Tlmače, č.p.: 5999/132, Nitriansky kraj, okres Levice, SR
ROZVÁDZAČ RH - PREHLADOVÁ SCHÉMA VÝVODOV

STUPEŇ DSP	Navrhol: Kreslil:	MENO Juraj VARGA	PODPIS	ZMENA	Č.zákazky:	-
DÁTUM 02/2019	Kontroloval:	Schválil:	-	-	Výkres	-
					Rozmer	A4
					Archívne číslo	E-06