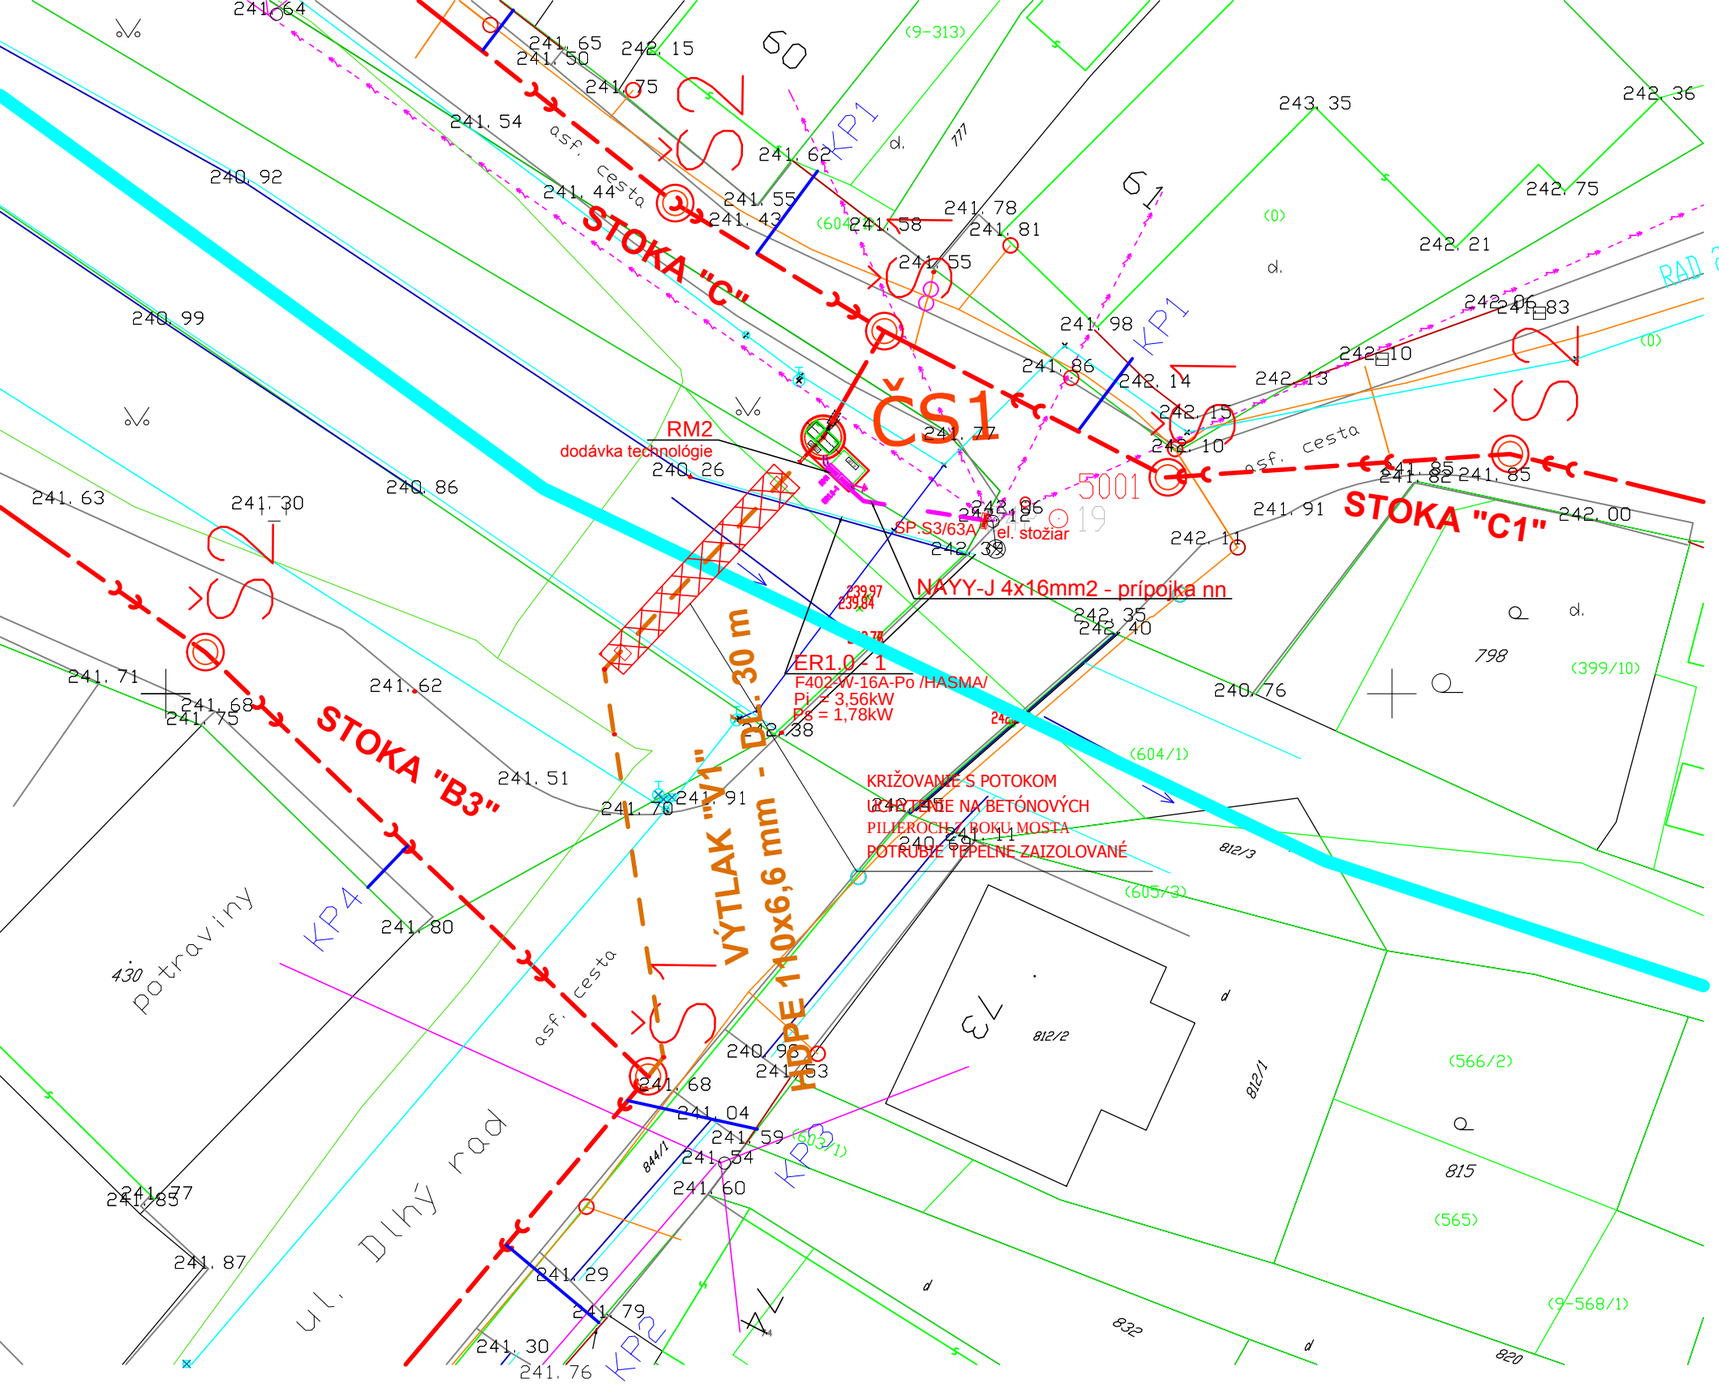

SCHÉMA ROZVODU

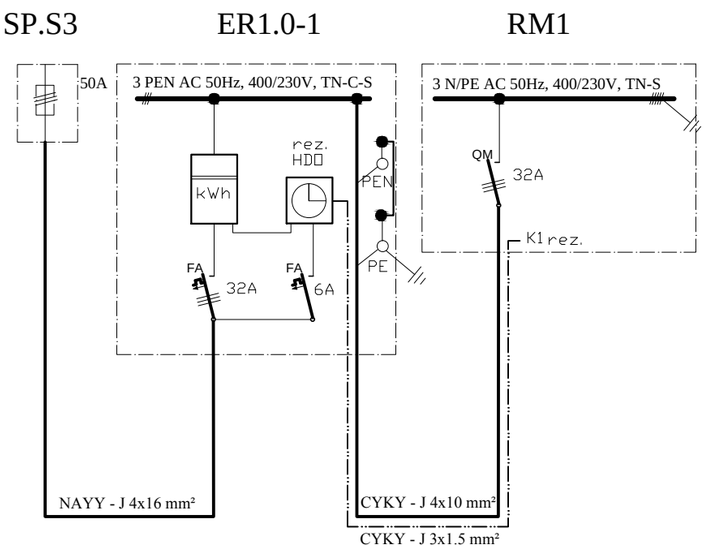

NAPAŤOVÁ SÚSTAVA: 3 N/PE AC 400/230V TN-C-S

- ZÁKLADNÁ OCHRANA:
  Ochrana izoláciou živých častí podľa čl. 412.1
  Ochrana zábranami alebo krytmi podľa čl. 412.2
  Ochrana umiestnením inštalácie a elektrických rozvodov podľa čl. 412.2.3,412.2.4
- OCHRANA PRI PORUCHE:
  Ochrana samočinným odpojením napájania podľa čl. 411.1
  Ochranné uzemnenie podľa čl. 411.3.1.1
  Ochranné pospájanie podľa čl. 411.3.2.1

Číslo sady:	Zodp. projektant: Ing. Rudolf Hasička — Hasička	PROJ - MONT Ing. Ladislav JAVOREK PROJ-MONT STARÉ GRUNTY 110, 966 54 TEKOVSKÉ NEMCE tel. 045/6892 695
	Vypracoval: Ing. Ladislav Javorek	
	Miesto stavby: Tekovské Nemce	Formát: 2 x A4
	Investor: Obec Tekovské Nemce	Dátum: 06/2016
	Stavba: ČOV A KANALIZÁCIA TEKOVSKÉ NEMCE Objekt: SO 10 Splašková kanalizácia	Stupeň: SPaR
	Názov: SITUÁCIA ELEKTROPRÍPOJKA NN PRE ČS1	1 : 250 — Číslo výkresu: E.1.41