


Pôdorys 2.NP

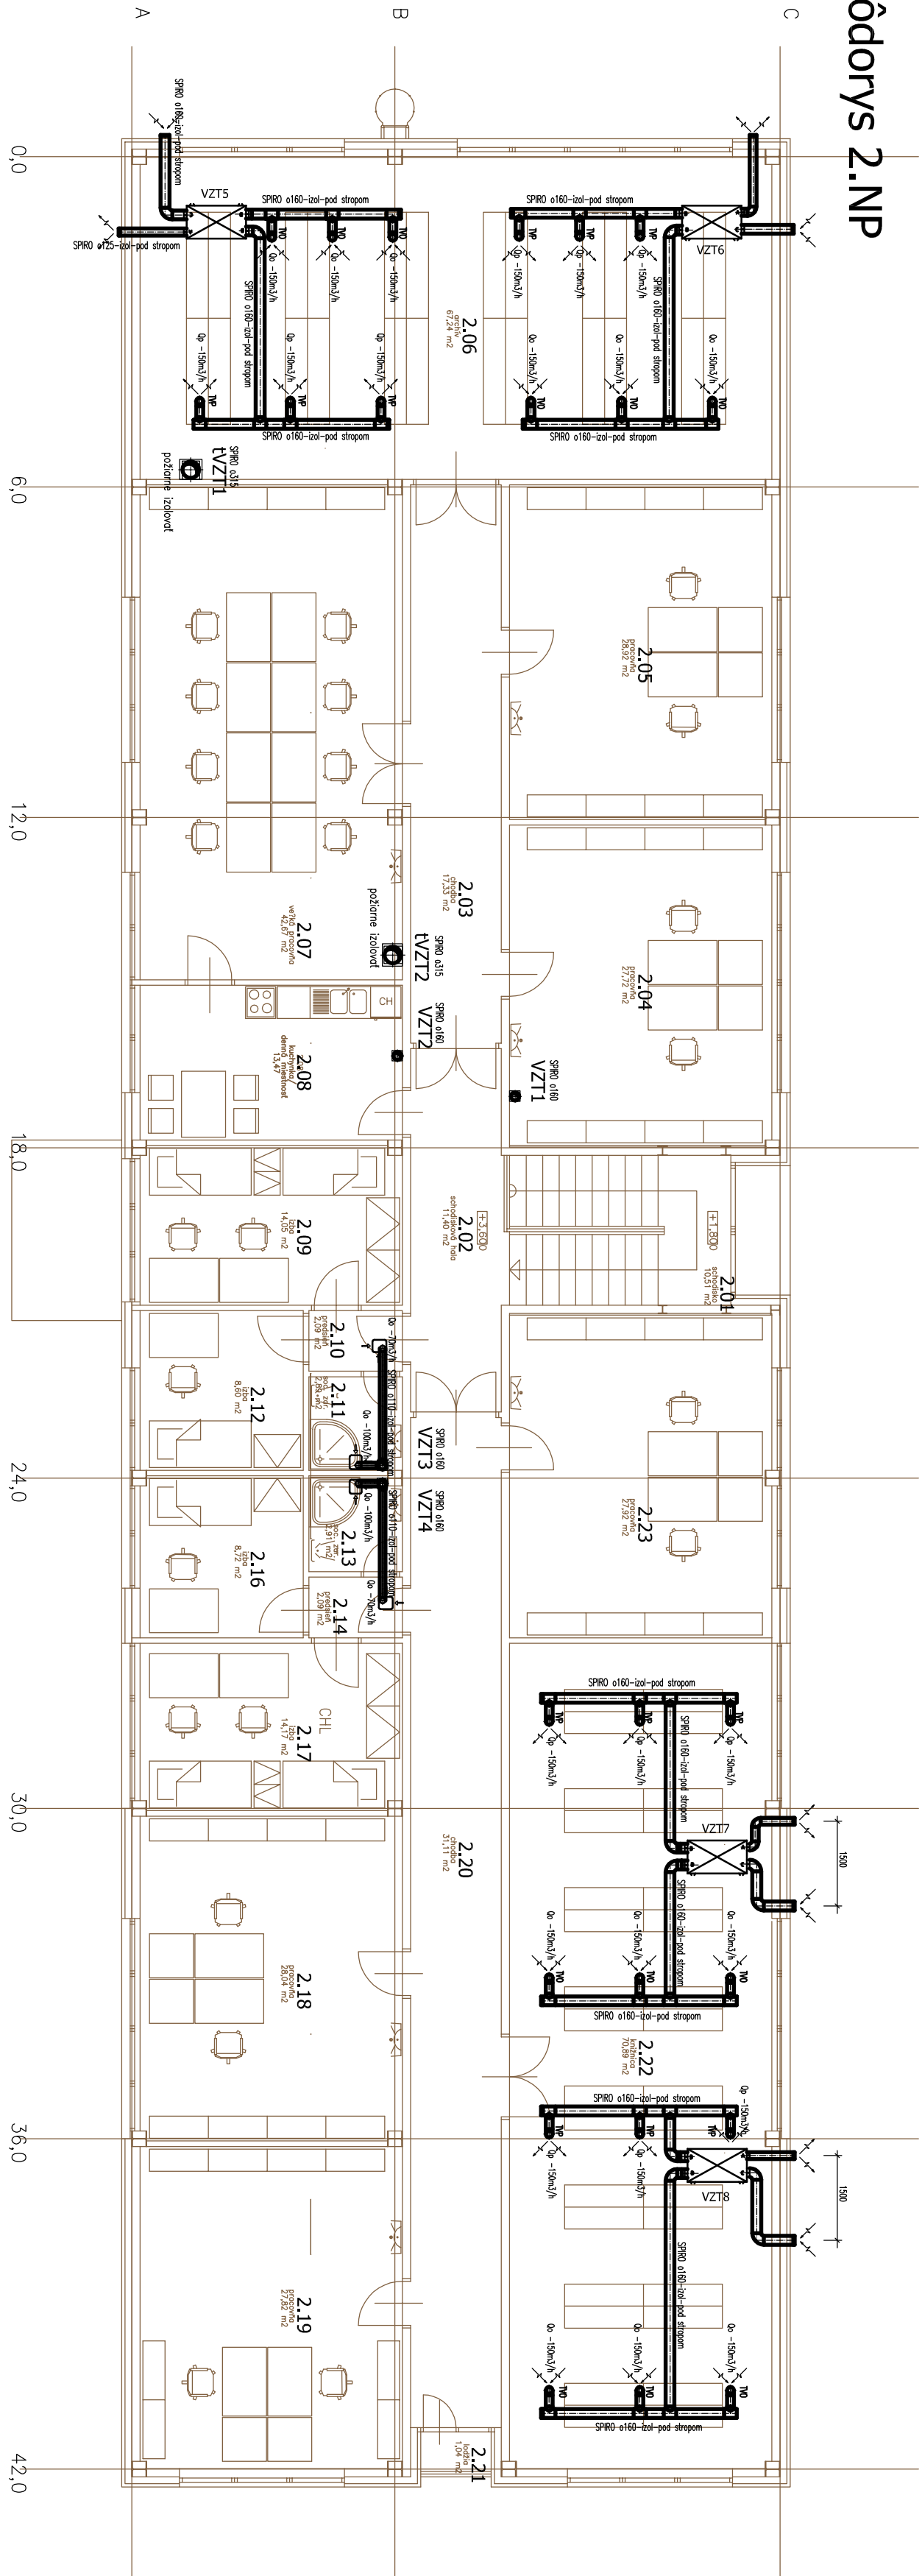

POZNÁMKY

- DISTRIBÚCIA VZDUCHU TANIEROVÝMI VENTILMI ø125mm
- TVO – TANIEROVÝ VENTIL ODVODNÝ
- TVP – TANIEROVÝ VENTIL PRÍVODNÝ
- NAHRADA ODSÁVANÉHO VZDUCHU JE ZABEZPEČENÁ BEZPRAHOVÝM VYHOTOVENÍM DVERÍ
- VZT POTRUBIE V SOC.PRIESTOROCH NAKRHNUTÉ Z KRÚHOVÉHO SPIRO POTRUBIA
- S IZOLÁCIOU PROTI OROSOVANIU hr.20mm–NAD PODHLADOM
- VZT POTRUBIE UKOTVIŤ OBJÍMKAMI S GUMOVOU VLOŽKOU

POZNÁMKA

PROJEKTOVÁ DOKUMENTÁCIA JE VYHOTOVENÁ VÝHRADNE PRE POTREBY VYDANIA STAVEBNÉHO POVOLENIA  
PRE REALIZÁCIU STAVBY BUDE VYPRACOVANÝ REALIZAČNÝ PROJEKT  
DIMENZIE ROZVODOV, TYP A MATERIÁL ZABUDOVANÝCH ZARIADENÍ A KOMPONENTOV BUDE UPRESNENÝ V REALIZAČNEJ DOKUMENTÁCII

LEGENDA

	ODSÁVANIE ZO SOCIÁLNYCH PRIESTOROV BYTOV NÁSTENNÝ VENTILÁTOR UNWENT LP100TC/12V–oíl podobný s parametrami k ventilátoru doobdiedatnapôjoci transformátor 230V/12V+dobetová jednotka Qvzd=100m³/h, Pext=30Pa, E=230V–0,40kW/EI=12V–40W
VZT5,6,7,8,9 	REKUPERAČNÁ VETRAČIA JEDNOTKA SYSTEMAIR VX400E Qvzd.–450 m³/h, EI: 230V/ 2x138 + 1670W, 47kg inštalovaná pod stropom na zdviesoch

VZDUCHOTECHNIKA

PROJEKTANT	BITTER TIBOR	<div>ATC PROJEKT</div> <div>zapsaná firma</div> <div>TIBOR BITTER</div> <div>zdravotechnikaykurovanie</div> <div>plynomeriststvo,vzduchotechnika</div> <div>Rančovej školy 13, 945 01 Komárno</div> <div>tel.: 0905 503 615, 0903 615 501</div> <div>E-mail: atcprojek@atcprojek.sk</div>	
KRÉSLIL	BITTER TIBOR		
AUTOR PROJEKTU	ING. ŠTEFAN MÜLLER		
INVESTOR	Ústov onorganičkej chémie SAV		
MESTO STAVBY	Bratislava IV, č.p.2693		
NÁZOV STAVBY		Rekonštrukcia UACH SAV	
PRE STAVEBNÉ POVOLENIE		Č.26kazky	
Časť		Arch.číslo	02/vzt/138–2013
PÔDORYS 2.NP		MIERKA	1:100
		Č.yKRESU	VZT–2