


a/ Napätová sústava  
Strana NN: 3/NPE AC 400/230 V, 50Hz  
druh NN siete: TN-S

b/ Ochranné opatrenia: samočinné odpojenie napájania podľa STN 33 2000-4-41:2007  
- požiadavky na základnú ochranu (ochranu pred priamym dotykom): čl.411.2  
príloha A; A1 – základná izolácia živých častí  
A2 – zábrany alebo kryty

- požiadavky na ochranu pri poruche (ochranu pred nepriamym dotykom): čl.411.3
- ochranné uzemnenie a ochranné pospájanie čl. 411.3.1
- samočinné odpojenie pri poruche – čl. 411.3.2
- samočinné odpojenie pri poruche – čl. 415
- prúdové chrániče (RCD) – čl.415.1
- doplnkové ochranné pospájanie – čl.415.2

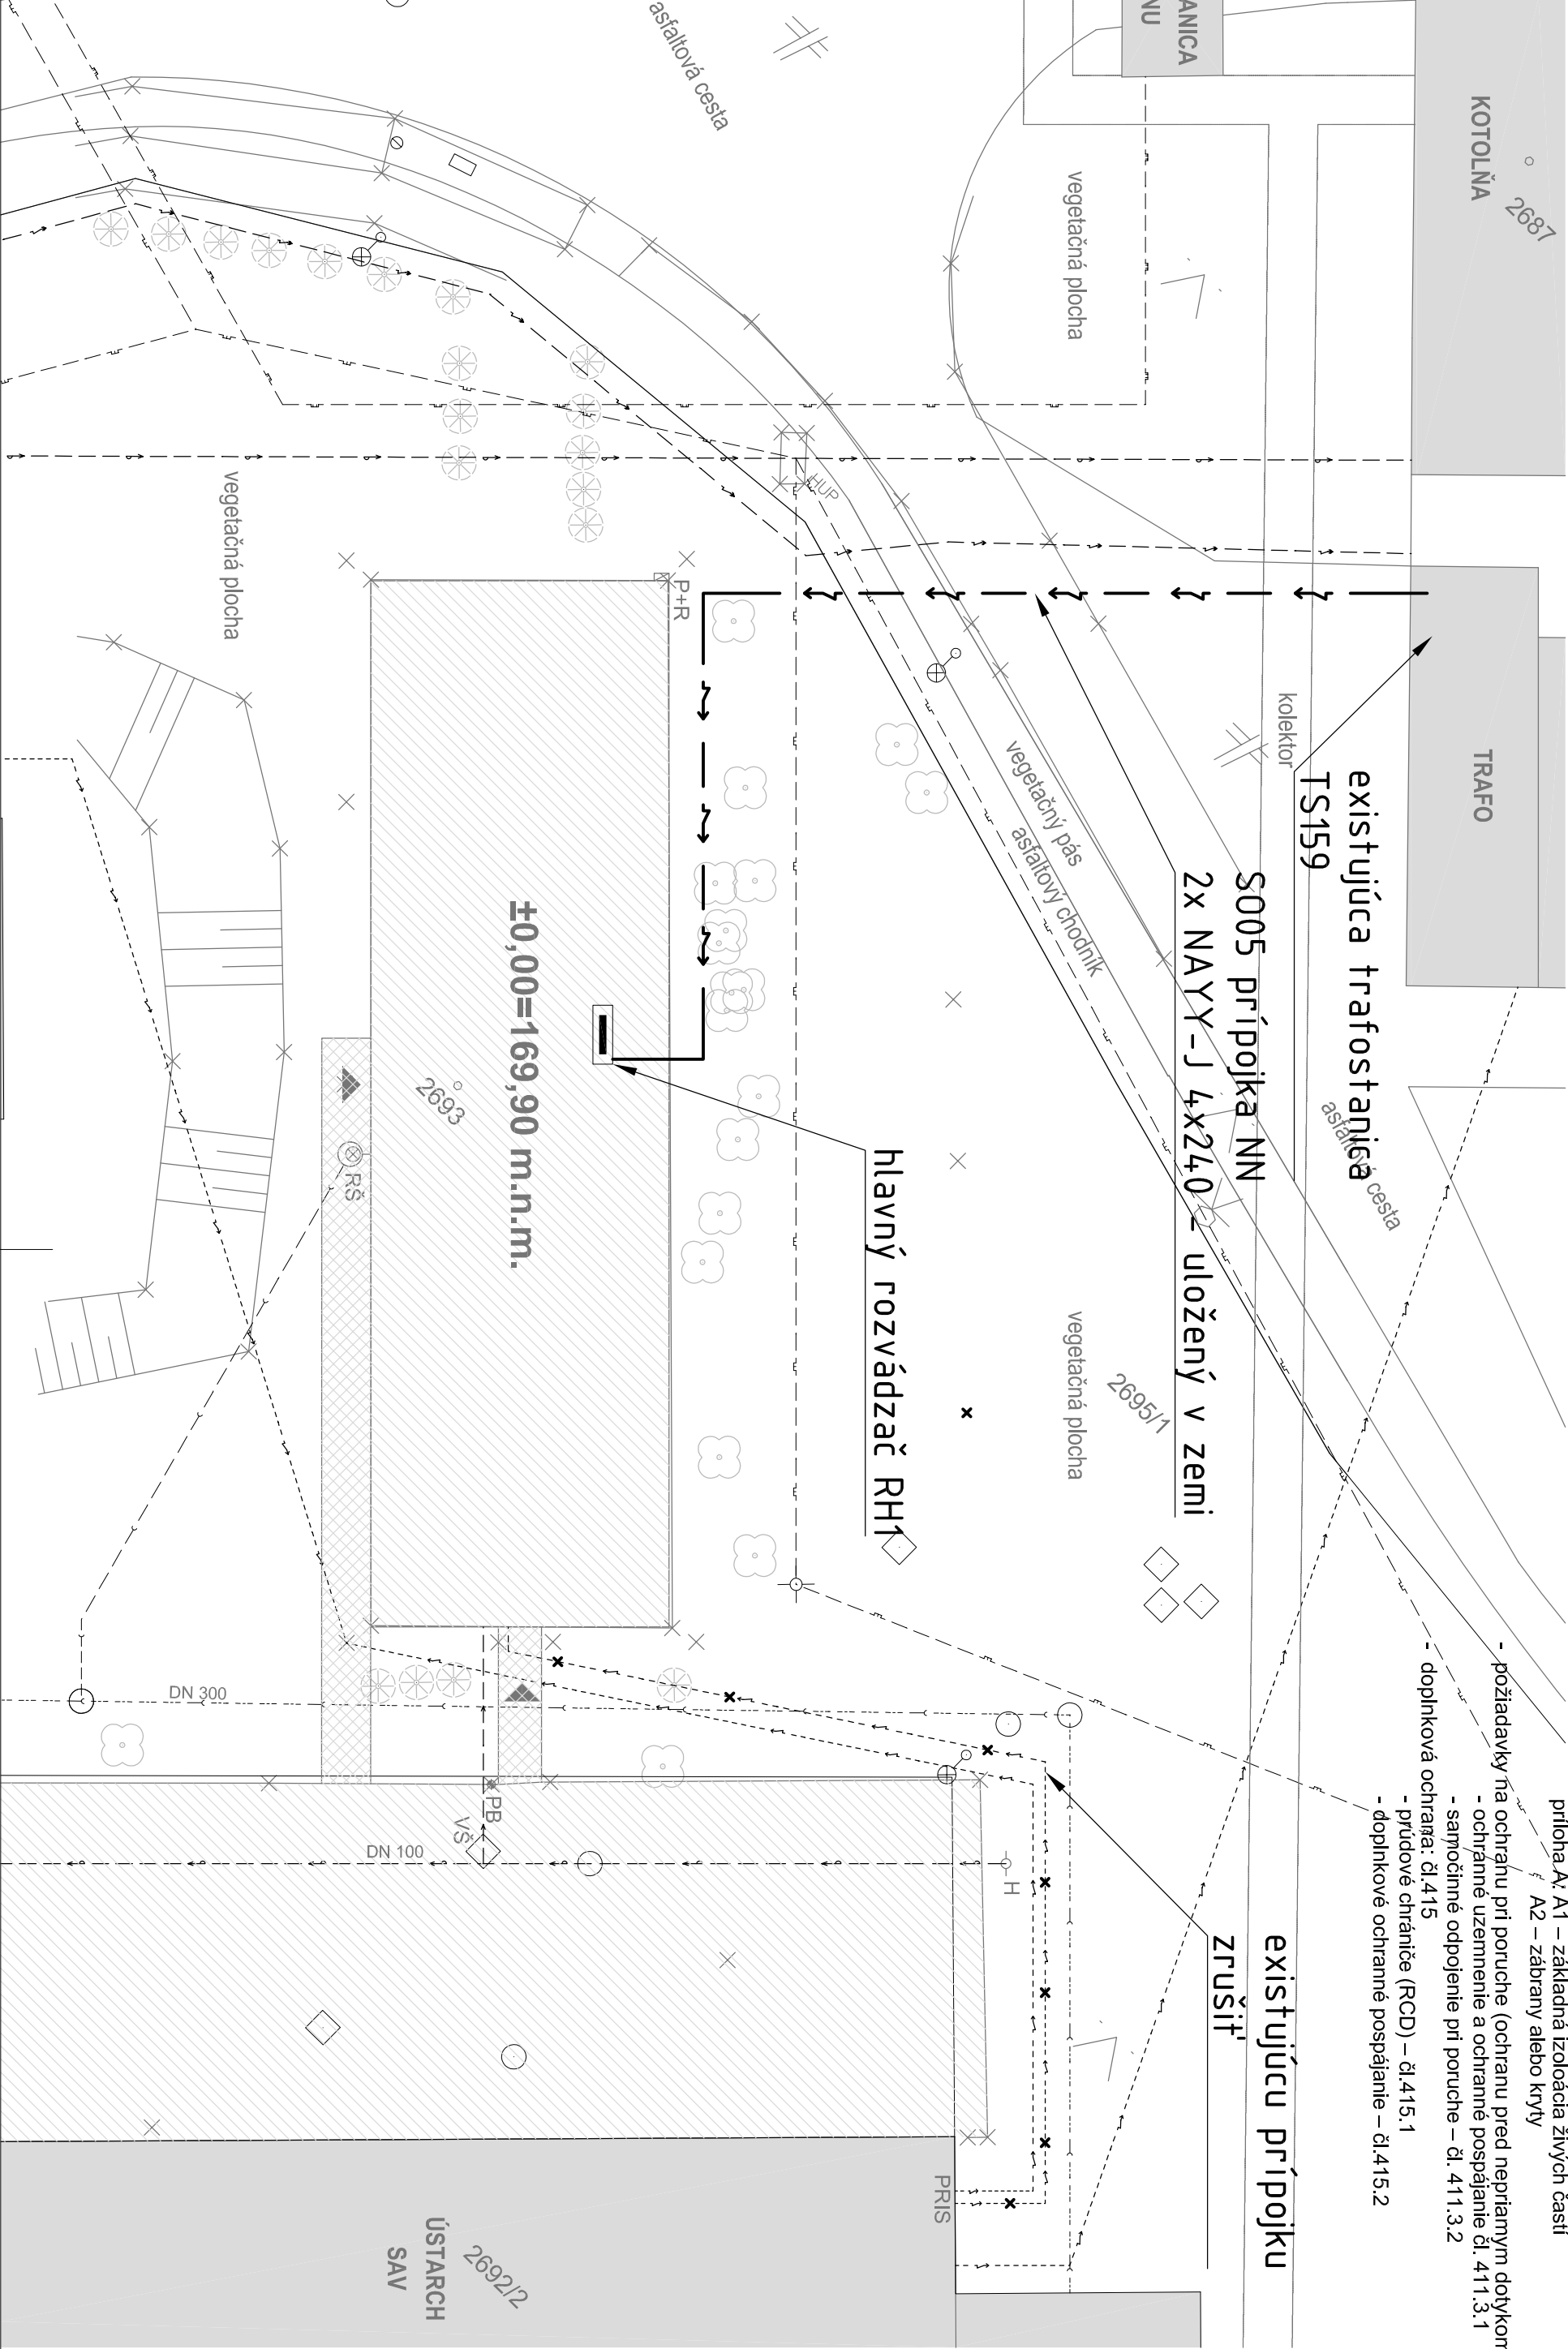

LEGENDA

OZN.	NÁZOV	STAV. OBJEKT
	NADZEMNÝ OBJEKT - ZASTAVANÁ PLOCHA: 518,2M2	SO 01
	HRANICA UVAŽOVANEJ PARCELY	
	HRANICA PARCELY	
	PRÍPOJKY INŽINIERSKÝCH SIETÍ	
	VODOVO	SO 02
	KANALIZÁCIA	SO 03
	PLYNOVOD	SO 04
	ZEMNÉ VEDENIE NN	SO 05
	AREÁLOVÉ ROZVODY INŽINIERSKÝCH SIETÍ	
	SILNOPRÚD VN	
	SILNOPRÚD NN	
	STL PLYNOVOD	
	NTL PLYNOVOD	
	KANALIZÁCIA	
	VODOVOD	

	SPEVNENÉ PLOCHY - ZASTAVANÁ PLOCHA: 72,0 M2	SO 06
	EXISTUJÚCE PARKOVISKO	
	JEDNOTLIVÝ STROM	
	HLIČNATÝ STROM	
	UZÁVER PLYNU	
	SVETIDLO NA STOŽIARI	
	ŠACHTA BEZ ROZLIŠENIA	
	KANALIZAČNÁ ŠACHTA	
	ODDELOVAČ DAŽĎA	
	NAVRHOVANÝ ROZVÁDZAČ+ELEKTROMER	
	EXISTUJÚCA VODOMERNÁ ŠACHTA	
	SKRINKA PRE REGULAČNÝ TLAKU PLYNU A PLYNOMER - EXISTUJÚCA	
	RŠ NAVRHOVANÁ REVÍZNA ŠACHTA KANALIZÁCIE	
	PB PEVNÝ BOD = -0,300	

DÁTUM október 2013		MIERKA 1 : 250	OBSAH SITUÁCIA - PRÍPOJKA NN ČASŤ S005 PRÍPOJKA NN	ČÍSLO SADY EL-02
<div><div><b>V+N ELEKTRO, s.r.o.</b> Bratislava 49, 811 04 Bratislava tel.: +421(0)2 321 419 71 tel.: +421(0)2 321 419 72 e-mail : vnan@vnelektro.sk nogy@vnelektro.sk</div><div><b>REKONŠTRUKCIA OBJEKTU UACH SAV</b></div></div>				
ZODPOVEDNÝ PROJEKTANT M. NAGY		HLAVNÝ INŽINIER PROJEKTU M. NAGY		
PROJEKTANT ČASŤI		M. NAGY		
INVESTOR		ÚSTAV ANORGAN. CHÉMIE SAV		
MIEŠTO STAVBY		BRATISLAVA IV, PARC. Č. 2693		
NÁZOV		REKONŠTRUKCIA OBJEKTU UACH SAV		