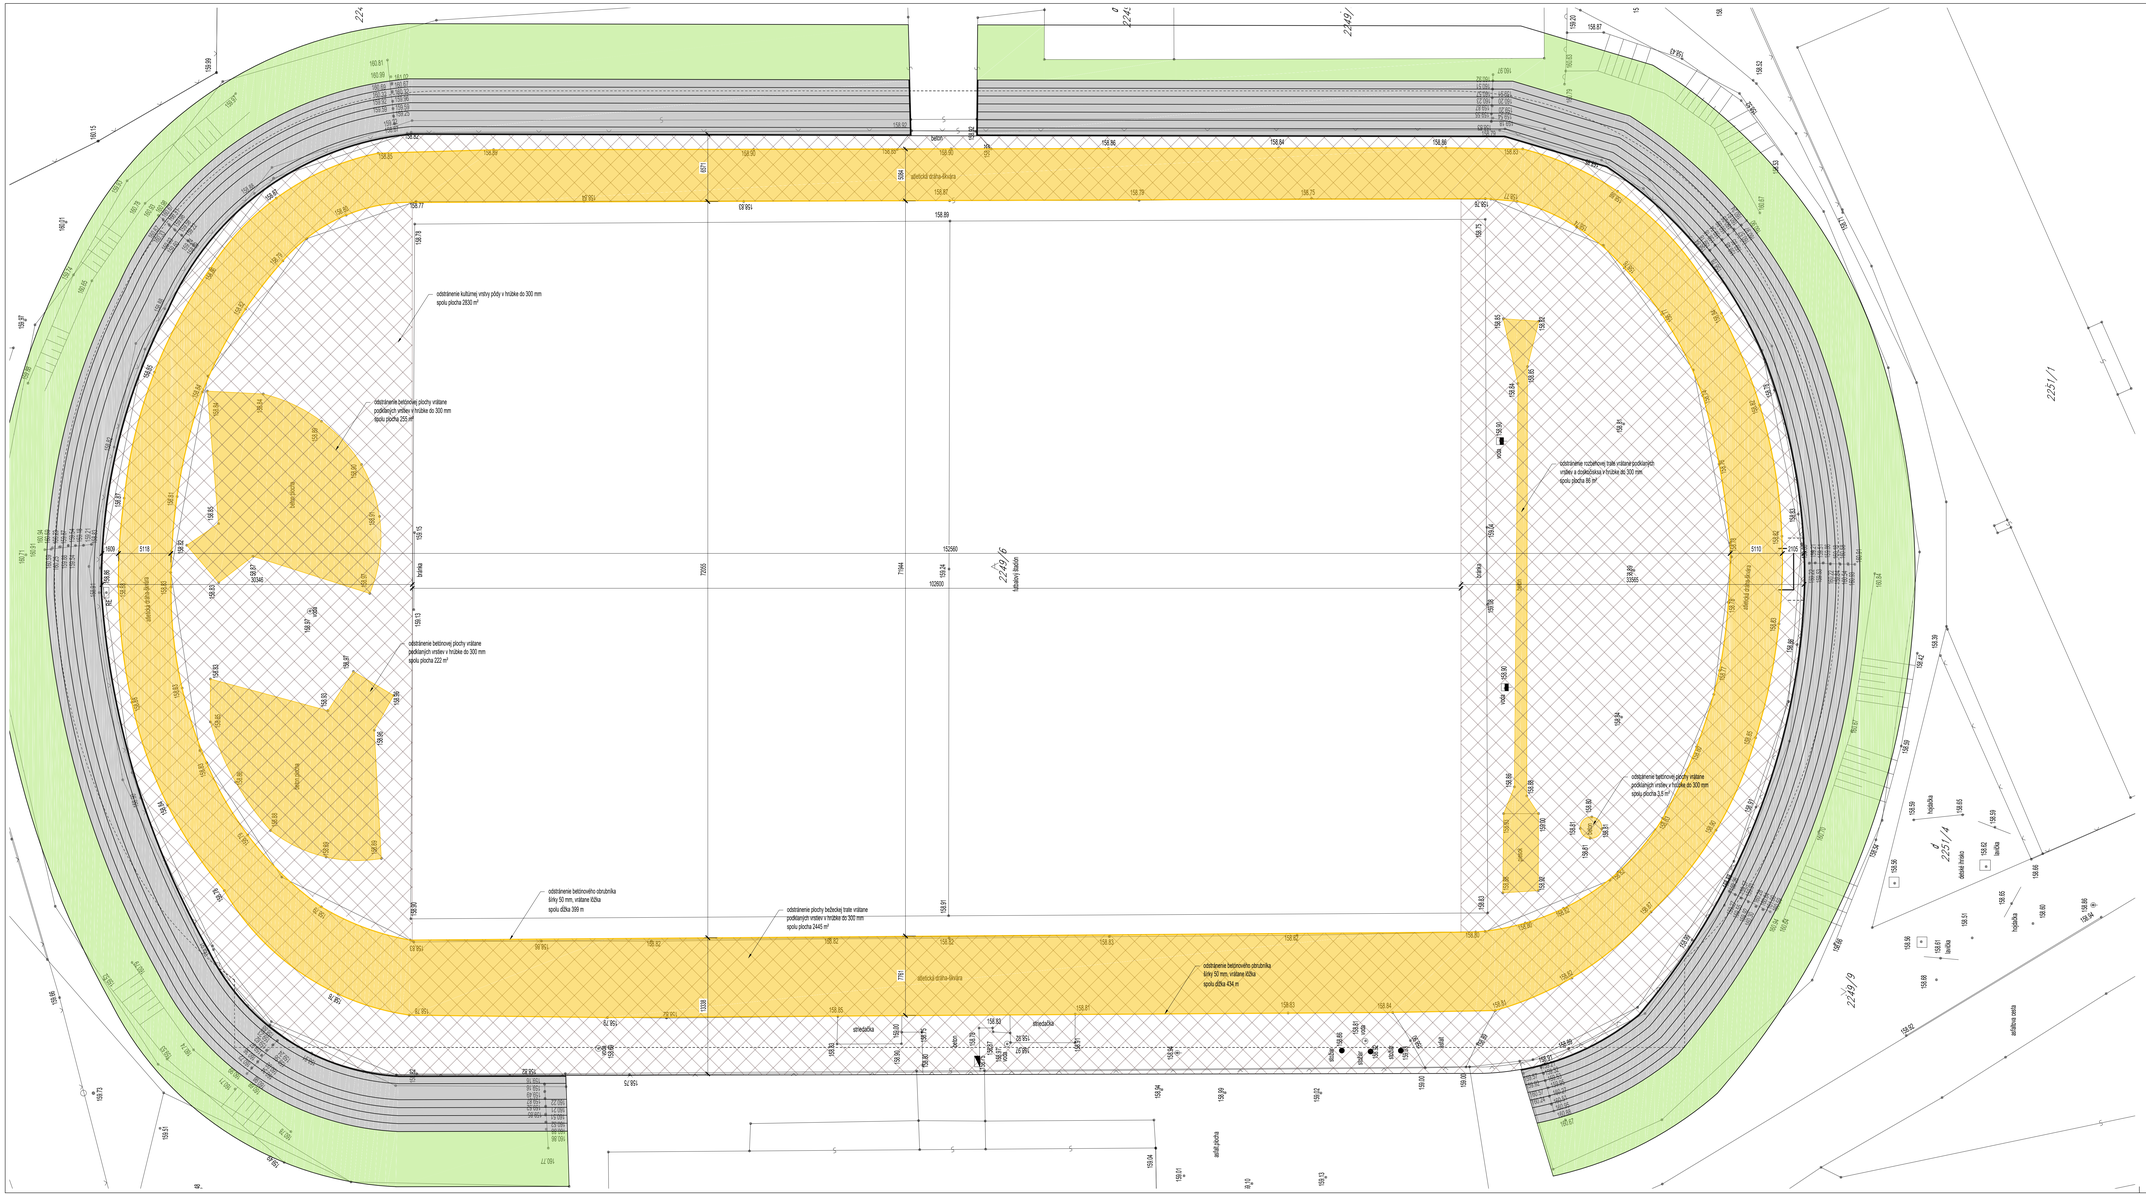

POZNÁMKY PROJEKTANTA, UPOZORNENIA, ZMENY:			AUTORSKÁ PEČIATKA:

AUTOR: MSPK s.r.o. Pohlá 340, 951 75 Belá	PROJEKTANT: Ing. Robert Varga	ZODPOVEDNÝ PROJEKTANT: Ing. Miroslav Schroner, 6399 * II	VYPRACOVAL: Ing. Miroslav Schroner
INVESTOR: Správa športových zariadení Levice, Č. Podjavorinskej 3, 934 27 Levice			
NÁZOV STAVBY: REKONŠTRUKCIA ATLETICKÉHO OVÁLU NA ŠTADIÓNE V LEVICIACH			
MIESTO STAVBY: ul. Č. Podjavorinskej, Levice		PARCELA ČÍSLO: 2249/6	
DRUH STAVBY: Rekonštrukcia		KAT. ÚZEMIE: Levice	
PREDMET: Architektúra		STAVEBNÝ OBJEKT: SO-01	
OBSAH VÝKRESU: Situácia - príprava územia			

ateliér pre architektúru a urbanizmus
s. projektová ulica 6
974 01 Banská Bystrica
t. +421 (0)48 4146 111
e. mail@mspk.sk
www.mspk.sk

FORMÁT:	12 x A4
DÁTUM:	12/2020
STUPEŇ:	BP
MIERKA: Odtlačené z mat:	1:200
PARÉ Č.	VÝKRES Č. D1.03