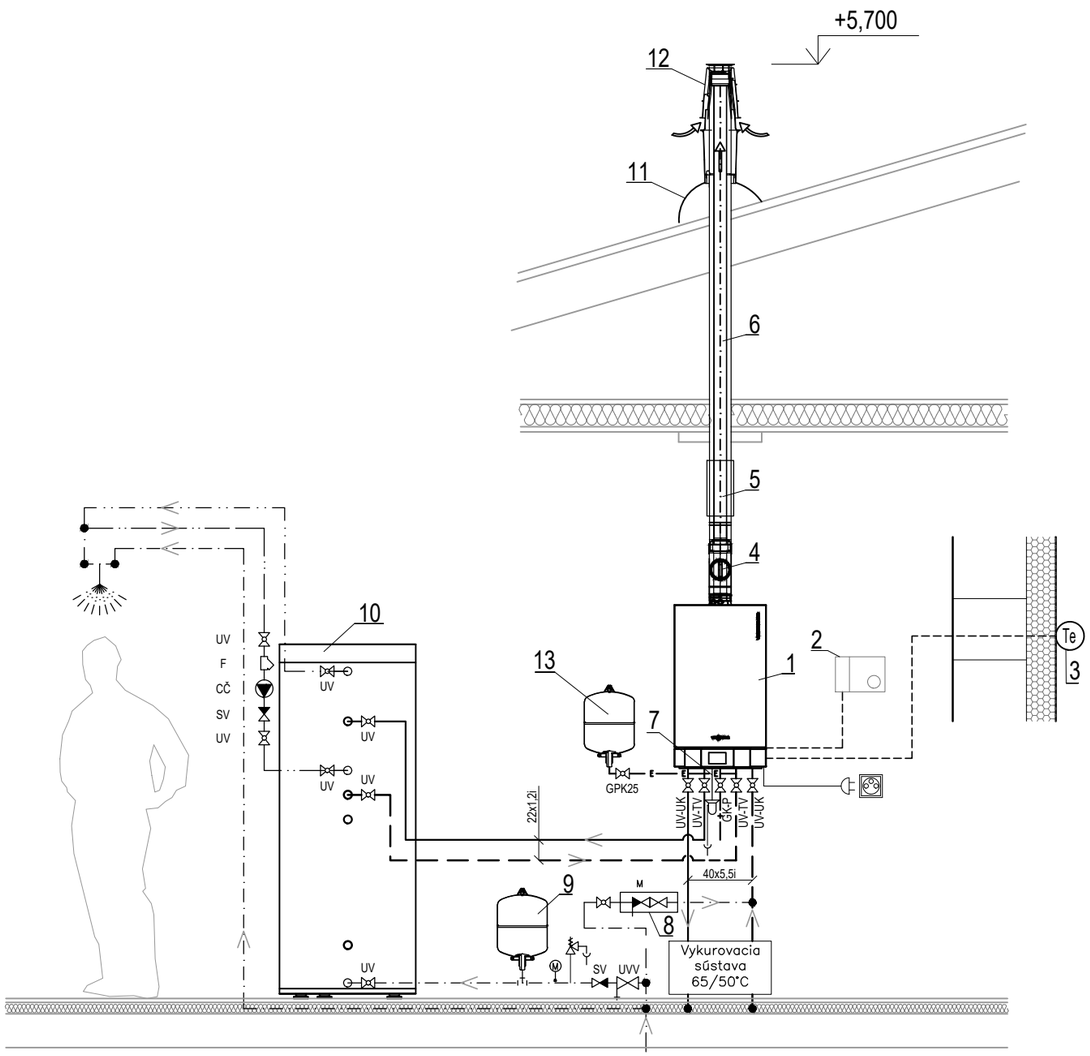

LEGENDA POTRUBÍ

- PRÍVODNÉ POTRUBIE VYKUROVACEJ VODY tp=65°C, RAUTITAN, TEPELNE IZOLOVANÉ
- VRATNÉ POTRUBIE VYKUROVACEJ VODY tv=50°C, RAUTITAN, TEPELNE IZOLOVANÉ
- POTRUBIE STUDENEJ VODY
- POTRUBIE TEPLEJ VODY
- POTRUBIE CIRKULÁCIE TEPLEJ VODY

LEGENDA ZARIADENÍ

1 PLYNOVÝ KONDENZAČNÝ KOTOL VITODENS 200-W, VÝKON 2,4 - 24,1 kW (80/60°C)
2 PRIESTOROVÝ TERMOSTAT - DIAĽKOVÉ OVLÁDANIE, VITOTRONIC 200
3 SNÍMAČ VONKAJŠEJ TEPLOTY, (umiestnenie sa Sever, min. 2,0m nad terénom)
4 AZ - REVÍZNY KUS
5 POSUVNÉ AZ - HRDLO
6 KONCENTRICKÝ DYMOVOD 60/100
7 SADA ODTOKOVÉHO LIEVIKA
8 DOPLŇOVACÍ VENTIL S MANOMETROM A ZÁBRANOU PROTI SPÄTNÉMU TOKU NK 295S-1/2A NASTAVENIE DOPLŇOVANIA 100 kPa
9 TLAKOVÁ EXPANZNÁ NÁDOBA NA PRÍVODE STUDENEJ VODY REFIX DD8/10, OBJEM 8 l, prietoková armatúra flowjet 3/4", stenová konzola ks 8/25
10 ZÁSOBNÍKOVÝ OHRIEVAČ TEPLEJ VODY VITOCEL 100-W, objem 200l
11 UNIVERZÁLNA STREŠNÁ TAŠKA
12 AZ - PRIECHODKA STRECHOU S UPEVŇOVACÍM STRMEŇOM
13 TLAKOVÁ EXPANZNÁ NÁDOBA NA PRÍVODE STUDENEJ VODY NG 18/6, OBJEM 18l

LEGENDA ARMATÚR

GK GULOVÝ KOHÚT
UV UZATVÁRACÍ VENTIL
GK-P GULOVÝ KOHÚT PLYNOVÝ
UVV UZATVÁRACÍ VENTIL S VYPÚŠŤANÍM
SV SPÄTNÝ VENTIL
F FILTER
CČ ČERPADLO CIRKULÁCIE TEPLEJ VODY
TZV TROJCESTNÝ ZMIEŠAVACÍ VENTIL

STUPEŇ PD: PROJEKT PRE STAVEBNÉ POVOLENIE — 02

INVESTOR:
Obec Veľké Ripňany
Poštová 461 95607
Veľké Ripňany

GENERÁLNY ZHOTOVITEĽ PD:
TOPPROJEKT
Ing. Jozef Katrák, autorizovaný stavebný inžinier
Obchodná 1321/6, 955 01 Topoľčany, mobil: 0903 428 168,
e-mail: katrak@stonline.sk, katrak52@gmail.com

HLAVNÝ PROJEKTANT:	ZODPOVEDNÝ PROJEKTANT:	VYPRACOVAL:
Ing. Jozef Katrák	Ing. Juraj Herda	Ing. Dávid Šugarek

NÁZOV A MIESTO STAVBY:
JASLE V OBCI VEĽKÉ RIPŇANY
/rekonštrukcia objektu so zmenou užívania/
Behynce, č. parcely 61/2, s.č. 35

ZÁK. ČÍSLO: 19-6006
FORMÁT: 420 x 297mm, 2xA4
MIERKA: 1:75
DÁTUM: 02/2019

SPRACOVATEĽ ČASTI:
BEELIPRO
BEELI PRO s.r.o.,
Ing. Ladislav BALOG
Bojná 329
956 01 BOJNÁ

STAVEBNÝ OBJEKT: JASLE
STAVEBNÝ OBJEKT: SO 01

NÁZOV VÝKRESU: SCHÉMA ZAPOJENIA KOTLA
ČÍSLO VÝKRESU: 02
REVÍZIA: 00

PROFESIE: Vykurovanie
ČASŤ: E.1.4