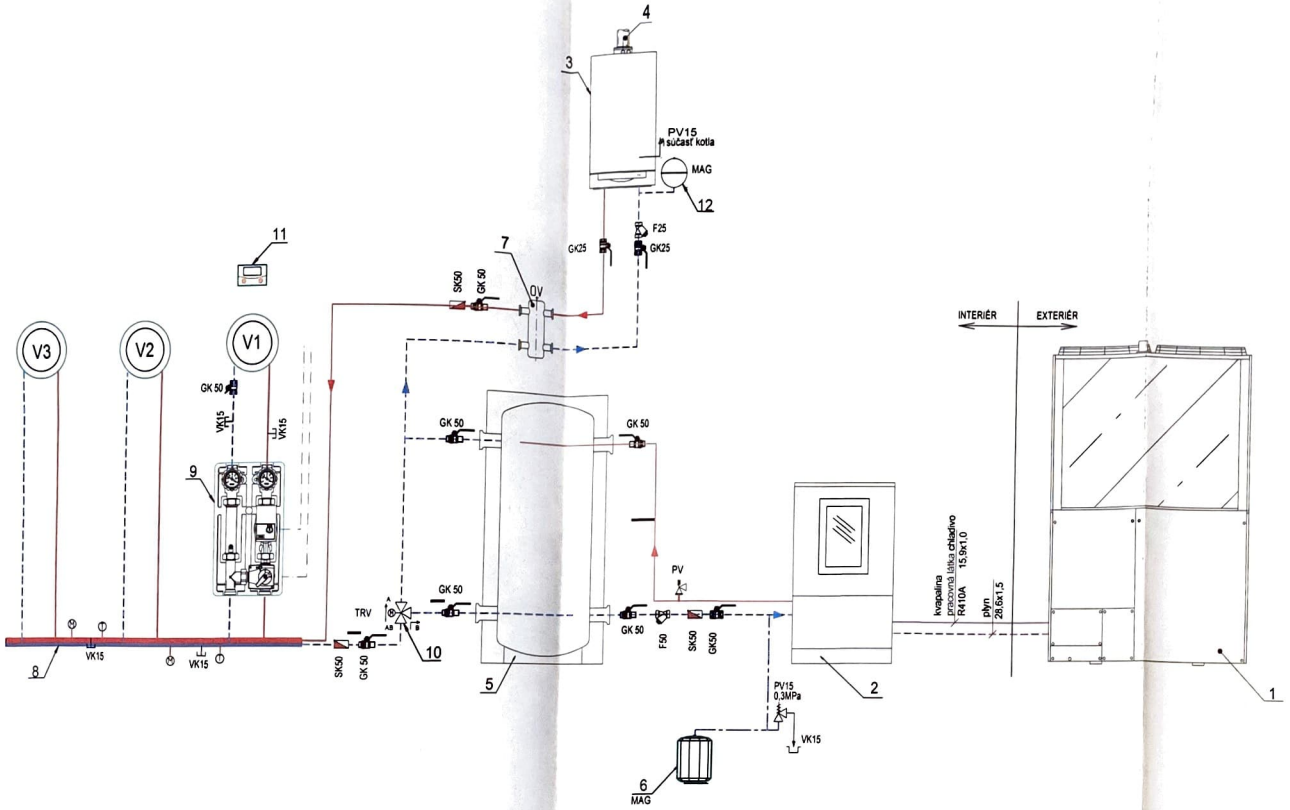

LEGENDA

1 TEPELNÉ ČERPADLO S PLYNOVÝM POHONOM - VONKAJŠIA JEDNOTKA AXGP 280E1- N WEA, 33,5kW
2 VNÚTORNÁ JEDNOTKA AWS 10 HP-E1 (SÚČASŤOU JE OBEHOVÉ ČERPADLO), 30kW
3 NÁSTENNÝ KONDENZAČNÝ PLYNOVÝ KOTOL Buderus Logamax plus GB192, výkon 6,3 - 49,9 kW
4 KONCENTRICKÝ ODVOD SPALÍN 80/125 DO KOMÍNA
5 ZÁSOBNÍK CHLADU TXE-ARN 300 o objeme 291l
6 MEMBRANOVÁ EXPANZNÁ NÁDOBA FLAMCO C 35 litrov
7 HYDRAULICKÝ STABILIZÁTOR TLAKU (ANULOID)
8 ROZDELOVAČ A ZBERAČ HKV 3/32/40 - 3 OKRUHY
9 ČERPADLOVÁ SKUPINA SO ZMIEŠAVANÍM HSM 25/6 MM100
10 TROJCESTNÝ ZMIEŠAVACÍ A ROZDELOVACÍ VENTIL HERZ DN 32
11 EKVITERMICKÝ REGULÁTOR
12 MEMBRANOVÁ EXPANZNÁ NÁDOBA FLAMCO C 10 litrov
V1 VYKUROVACIA VETVA 1.časť haly
V2,V3 VYKUROVACIA VETVA (príprava)
PV - POISTNY VENTIL
SK - SPATNÁ KLAPKA
VK - KOHUT PLNIACI NA VYPUŠŤACÍ
F - FILTER
GK - GULOVÝ KOHÚT
TRV - TERMOSTATICKÝ VENTIL
MAG - MEMBRANOVÁ EXPANZNÁ NÁDOBA
UV - UZATVARACÍ VENTIL
OV - ODVZDUŠŇOVACÍ VENTIL

Mesto Stará Ľubovňa
Dokumentácia bola overená a je podkladom na uskutočnenie stavby podľa ohlásenia č. 2020/14 zo dňa 24. 04. 2020 vydané na tunajšom Mestskom úrade.
podpis

LEGENDA POTRUBIA

PRÍVODNÉ POTRUBIE VYKUROVACIA VETVA 50°C
VRATNÉ POTRUBIE VYKUROVACIA VETVA 40°C
EXPANZNÉ POTRUBIE
KVAPALINA PRACOVNÁ LÁTKA CHLADIVO R410A
PLYN

POZNÁMKY:
- NA TERMOSTATICKÉ VENTILY OSADIŤ TERMOSTATICKÉ HLAVICE S KVAPALINOVÝM SNÍMAČOM
- MERANIE A REGULÁCIA NIE JE SÚČASŤOU PROJEKTU !!!

Ing. Marianna FEDORKOVÁ
Ochrana stavebný inštitut
Technická, technologická a energetická vybavenie stavieb
6194 • 14

ZODPOVEDNÝ PROJEKTANT:	ING.MARIANNA FEDORKOVÁ	
VYPRACOVAL:	ING.MARIANNA FEDORKOVÁ	
INVESTOR:	GLASPOL, s. r. o., 065 11 Nová Ľubovňa č. 70	
ČASŤ:	ÚSTREDNÉ VYKUROVANIE	
NÁZOV:	Rekonštrukcia stolárskej dielňe f.GLASPOL, s.r.o. **Stará Ľubovňa č. 1662 č.p 2878/6, 2878/7**	
OBSAH:	SCHÉMA ZAPOJENIA	MIERKA: 1:50

Ing. Marianna Fedorková aut.Ing.
PLAVNICA 199, 06545 PLAVNICA
Mobil : 0904 190 244
Tel, Fax :052 43 93 112
Mail :fedorkova@pfprojekt.sk

ARCH.ČÍSLO:	
DÁTUM:	02/2020
ÚČEL:	OHLÁSENIE DROBNEJ STAVBY
FORMÁT:	xA4
ČÍSLO KOPIE:	ČÍSLO VÝKR. 402