



výškopis, polohopis 1 : 250

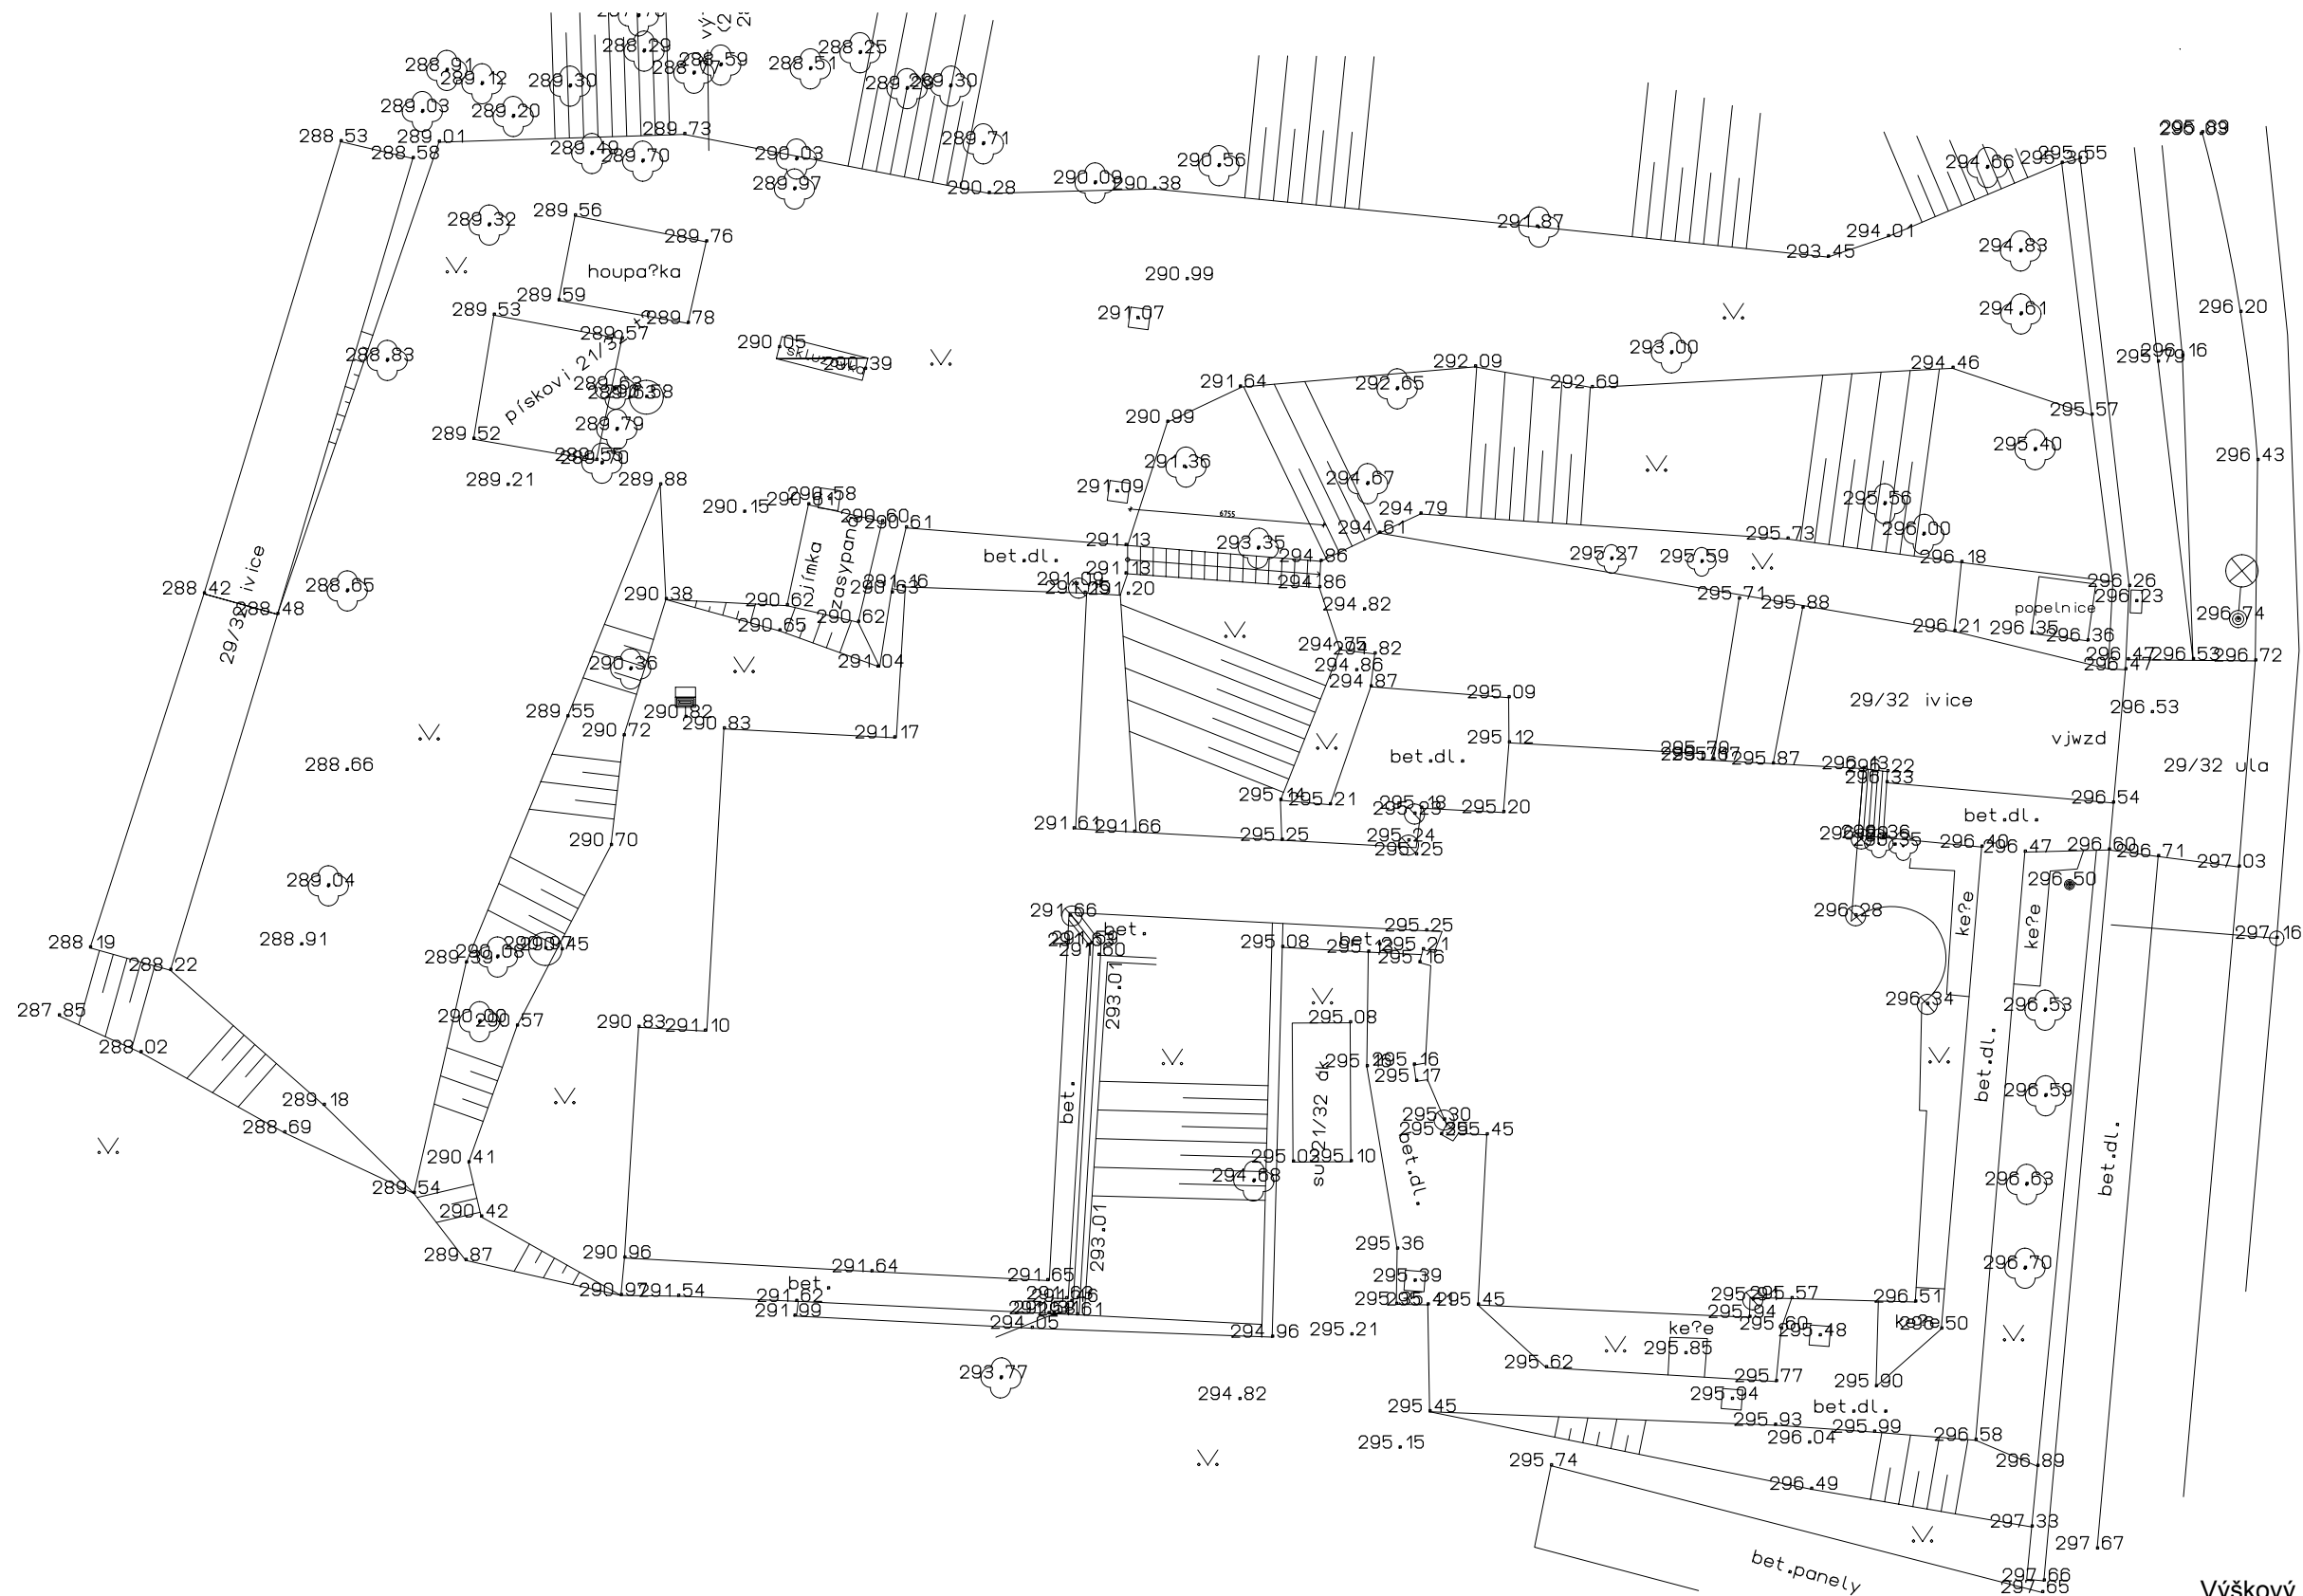

Dobový podklad - Vodis Ol. - 2013

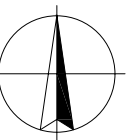

Souřadnicový systém JT SK

hlavní inženýr projektu :	zodpovědný projektant :	technická kontrola :	S t u d i o J K L projektový atelier	
ing.arch. Kovářiček Jiří		ing.arch. Kovářiček Jiří	Hvězdné Údolí 1, Šternberk	
zodp. projektant spec. :	vypracoval :	kreslil :	tel., fax: 585 012 191	
			mobil: 606 842 191, 722 932 652	
			e-mail: studiojkl@seznam.cz	
			IČO: 13001116	
investor :	Město Šternberk, Horní náměstí 16, 785 01 Šternberk			
místo :	Opavská 14, 785 01 Šternberk		formát :	A3
parc.č. :	1066, č.pop. 1386	kraj : Olomoucký	datum :	06/2020
	Dům dětí a mládeže Šternberk, Opavská 14		stupeň :	DSP + DPS
název :	OPRAVA OPĚRNÉ ZÍDKY V AREÁLU DDM		číslo zakázky :	3705120
			část :	
ozn. :	STÁVAJÍCÍ STAV geodetický podklad - výškopis, polohopis		měřítko :	číslo výkresu :
			1:250	C4