


LOKALIZACJA TERENU INWESTYCJI

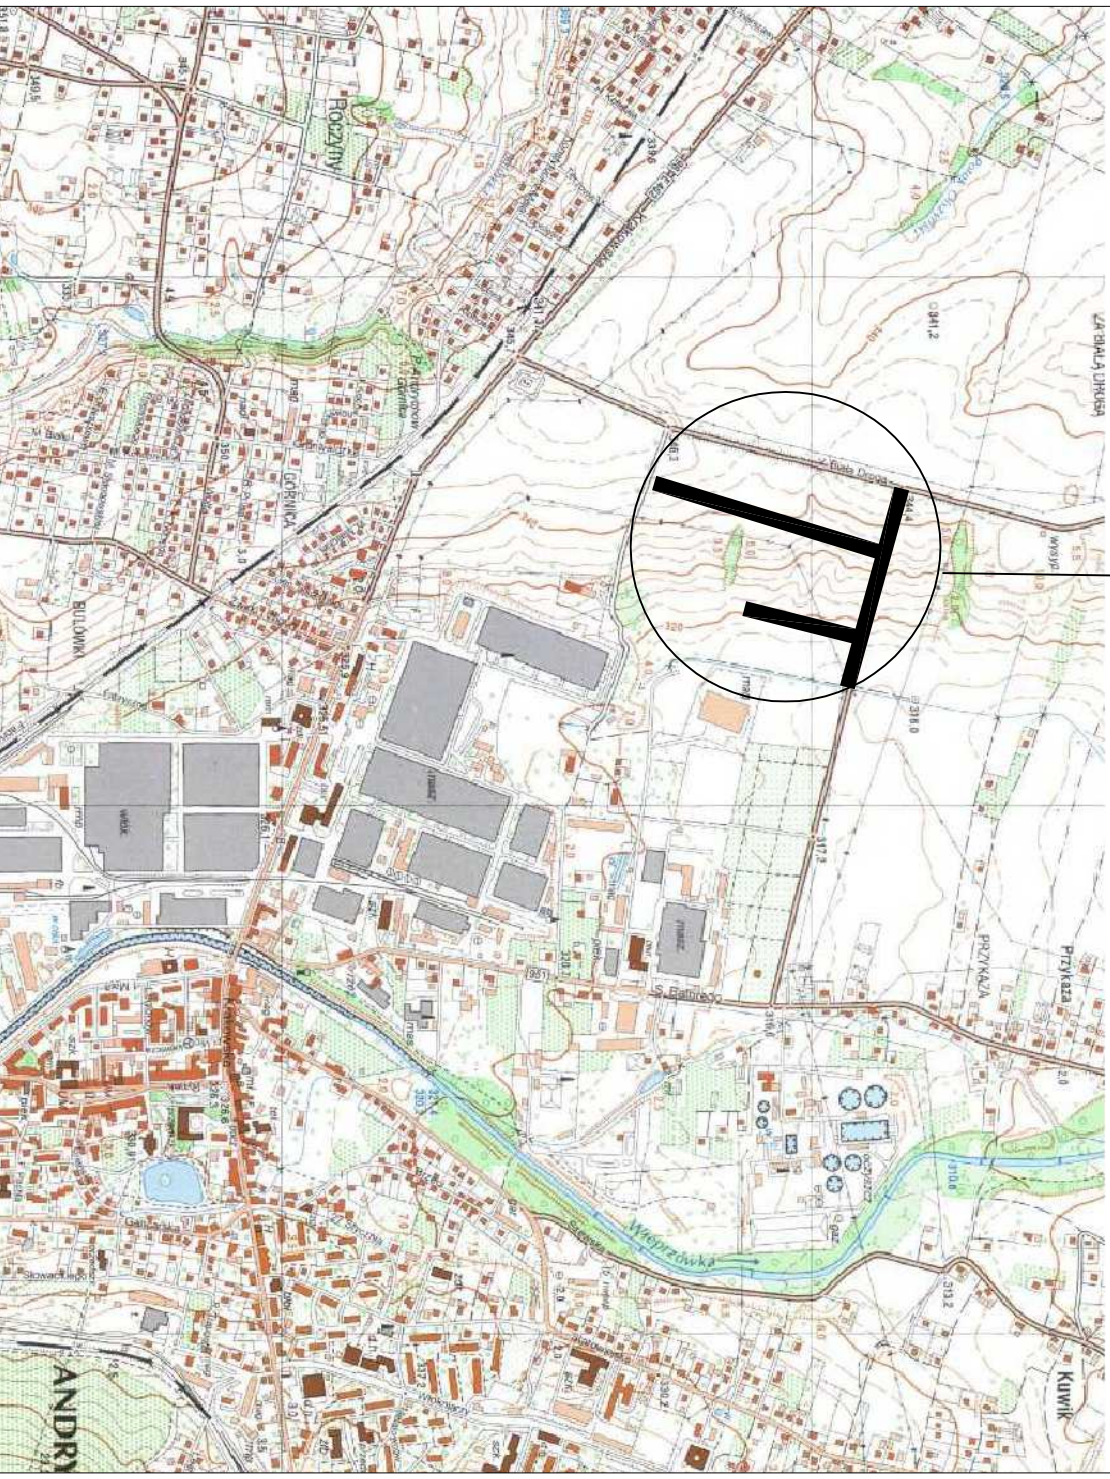

Investor:	GMINA ANDRYCHÓW ul. Rynek 15 34-120 Andrychów		
Wykonawca:	TOMBET Korytnicza 10A 28-305 Sobków		
Jednostka projektowa	TECHMAP KIELCE SP. Z O.O. ul. Zagrnańska 84A 25-528 Kielce		
Investycja:	"Rozbudowa strefy aktywności gospodarczej w Andrychowie poprzez uzbrojenie nowych terenów inwestycyjnych oraz rozbudowę i przebudowę infrastruktury drogowej w strefie."		
Treść rysunku:	ORIENTACJA		
Inżynier:	Stadium:	arch.-bud.	
Imię i nazwisko/	Proj.	DROGI	
Nr upr.:	Branża	Podpis:	
Projektant:	mgr inż. Emilia Foks	SMW/0064/P000/07	drogi
Sprawdził:	mgr inż. Marcin Pobocho	SMW/0142/P000/09	drogi
Opracował:	mgr inż. Jakub Malwiński		
		Nr rys.:	D-01