









KOLIZJA VI

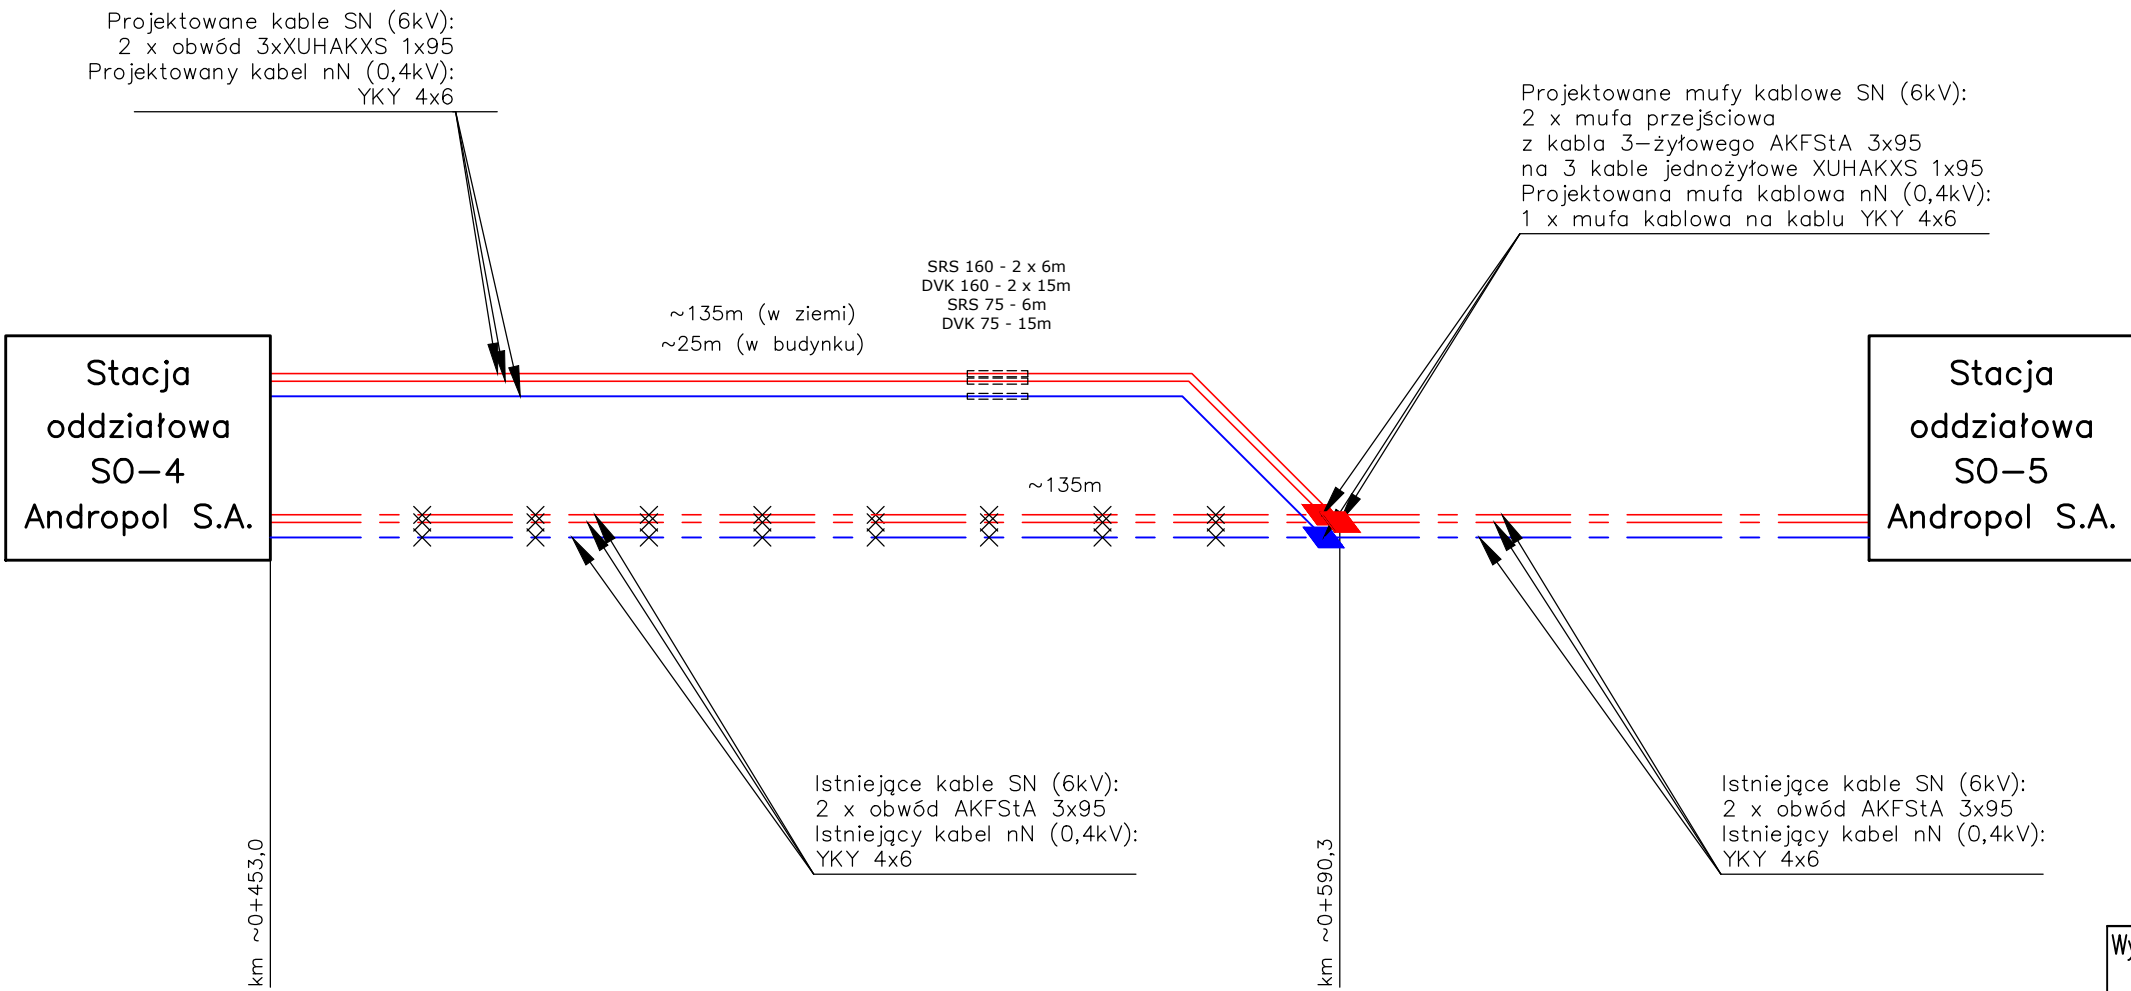

- | | |
|---|--|
|  | -ISTNIEJĄCE KABLE LINII SN |
|  | -ISTNIEJĄCE KABLE LINII SN DO PRZEBUDOWY/DEMONTAŻU |
|  | -KABLE LINII SN PO PRZEBUDOWIE |
|  | -PROJEKTOWANA MUFA KABLOWA SN (6kV) |
|  | -ISTNIEJĄCE PRZEWODY LINII NAPOWIETRZNEJ nN DO DEMONTAŻU |
|  | -KABLE LINII nN PO PRZEBUDOWIE |
|  | -PROJEKTOWANA MUFA KABLOWA nN (0,4kV) |

Wykonawca:  Przedsiębiorstwo Budowlano-Drogowo-Mostowe "DROG-BUD" Franciszek Fryc ul. Zamkowa 3, 34-116 Spytkowice		Jednostka projektowa:  MBD Projekt Dariusz Augustyn ul. Żabiniec 101/2 31-215 Kraków Tel. 501 152 913, 694 686 568 www.mbdprojekt.pl , e-mail: biuro@mbdprojekt.pl	
Temat: <i>Budowa łącznika ul Tkackiej z drogą krajową DK 52 w ramach zadania pn.: "Koncepcja rozbudowy układu komunikacyjnego w Andrychowie".</i>			
Część: <i>PROJEKT WYKONAWCZY</i>		Nr rys. <i>3.6</i>	
Tytuł rys.: <i>SCHEMAT IDEOWY – KOLIZJA VI</i>		Skala: <i>—:—</i>	
		Data: <i>kwiecień 2021</i>	
Inwestor:  Burmistrz Andrychowa Rynek 15 34–120 Andrychów		Lokalizacja: Województwo: <i>małopolskie</i> Powiat: <i>wadowicki</i> Miejscowość: <i>Andrychów</i>	
Funkcja:	Imię, Nazwisko:	Nr uprawnień	Podpis:
Branża: <i>ELEKTROENERGETYCZNA</i>			
Projektant:	<i>mgr inż. Marcin Kajfasz</i>	MAP/0283/PWOE/11	
Opracowali:	<i>mgr inż. Krystian Pasich</i>	MAP/0330/PWOE/13	