


PôDORYS CHLADIARNE, M 1:50

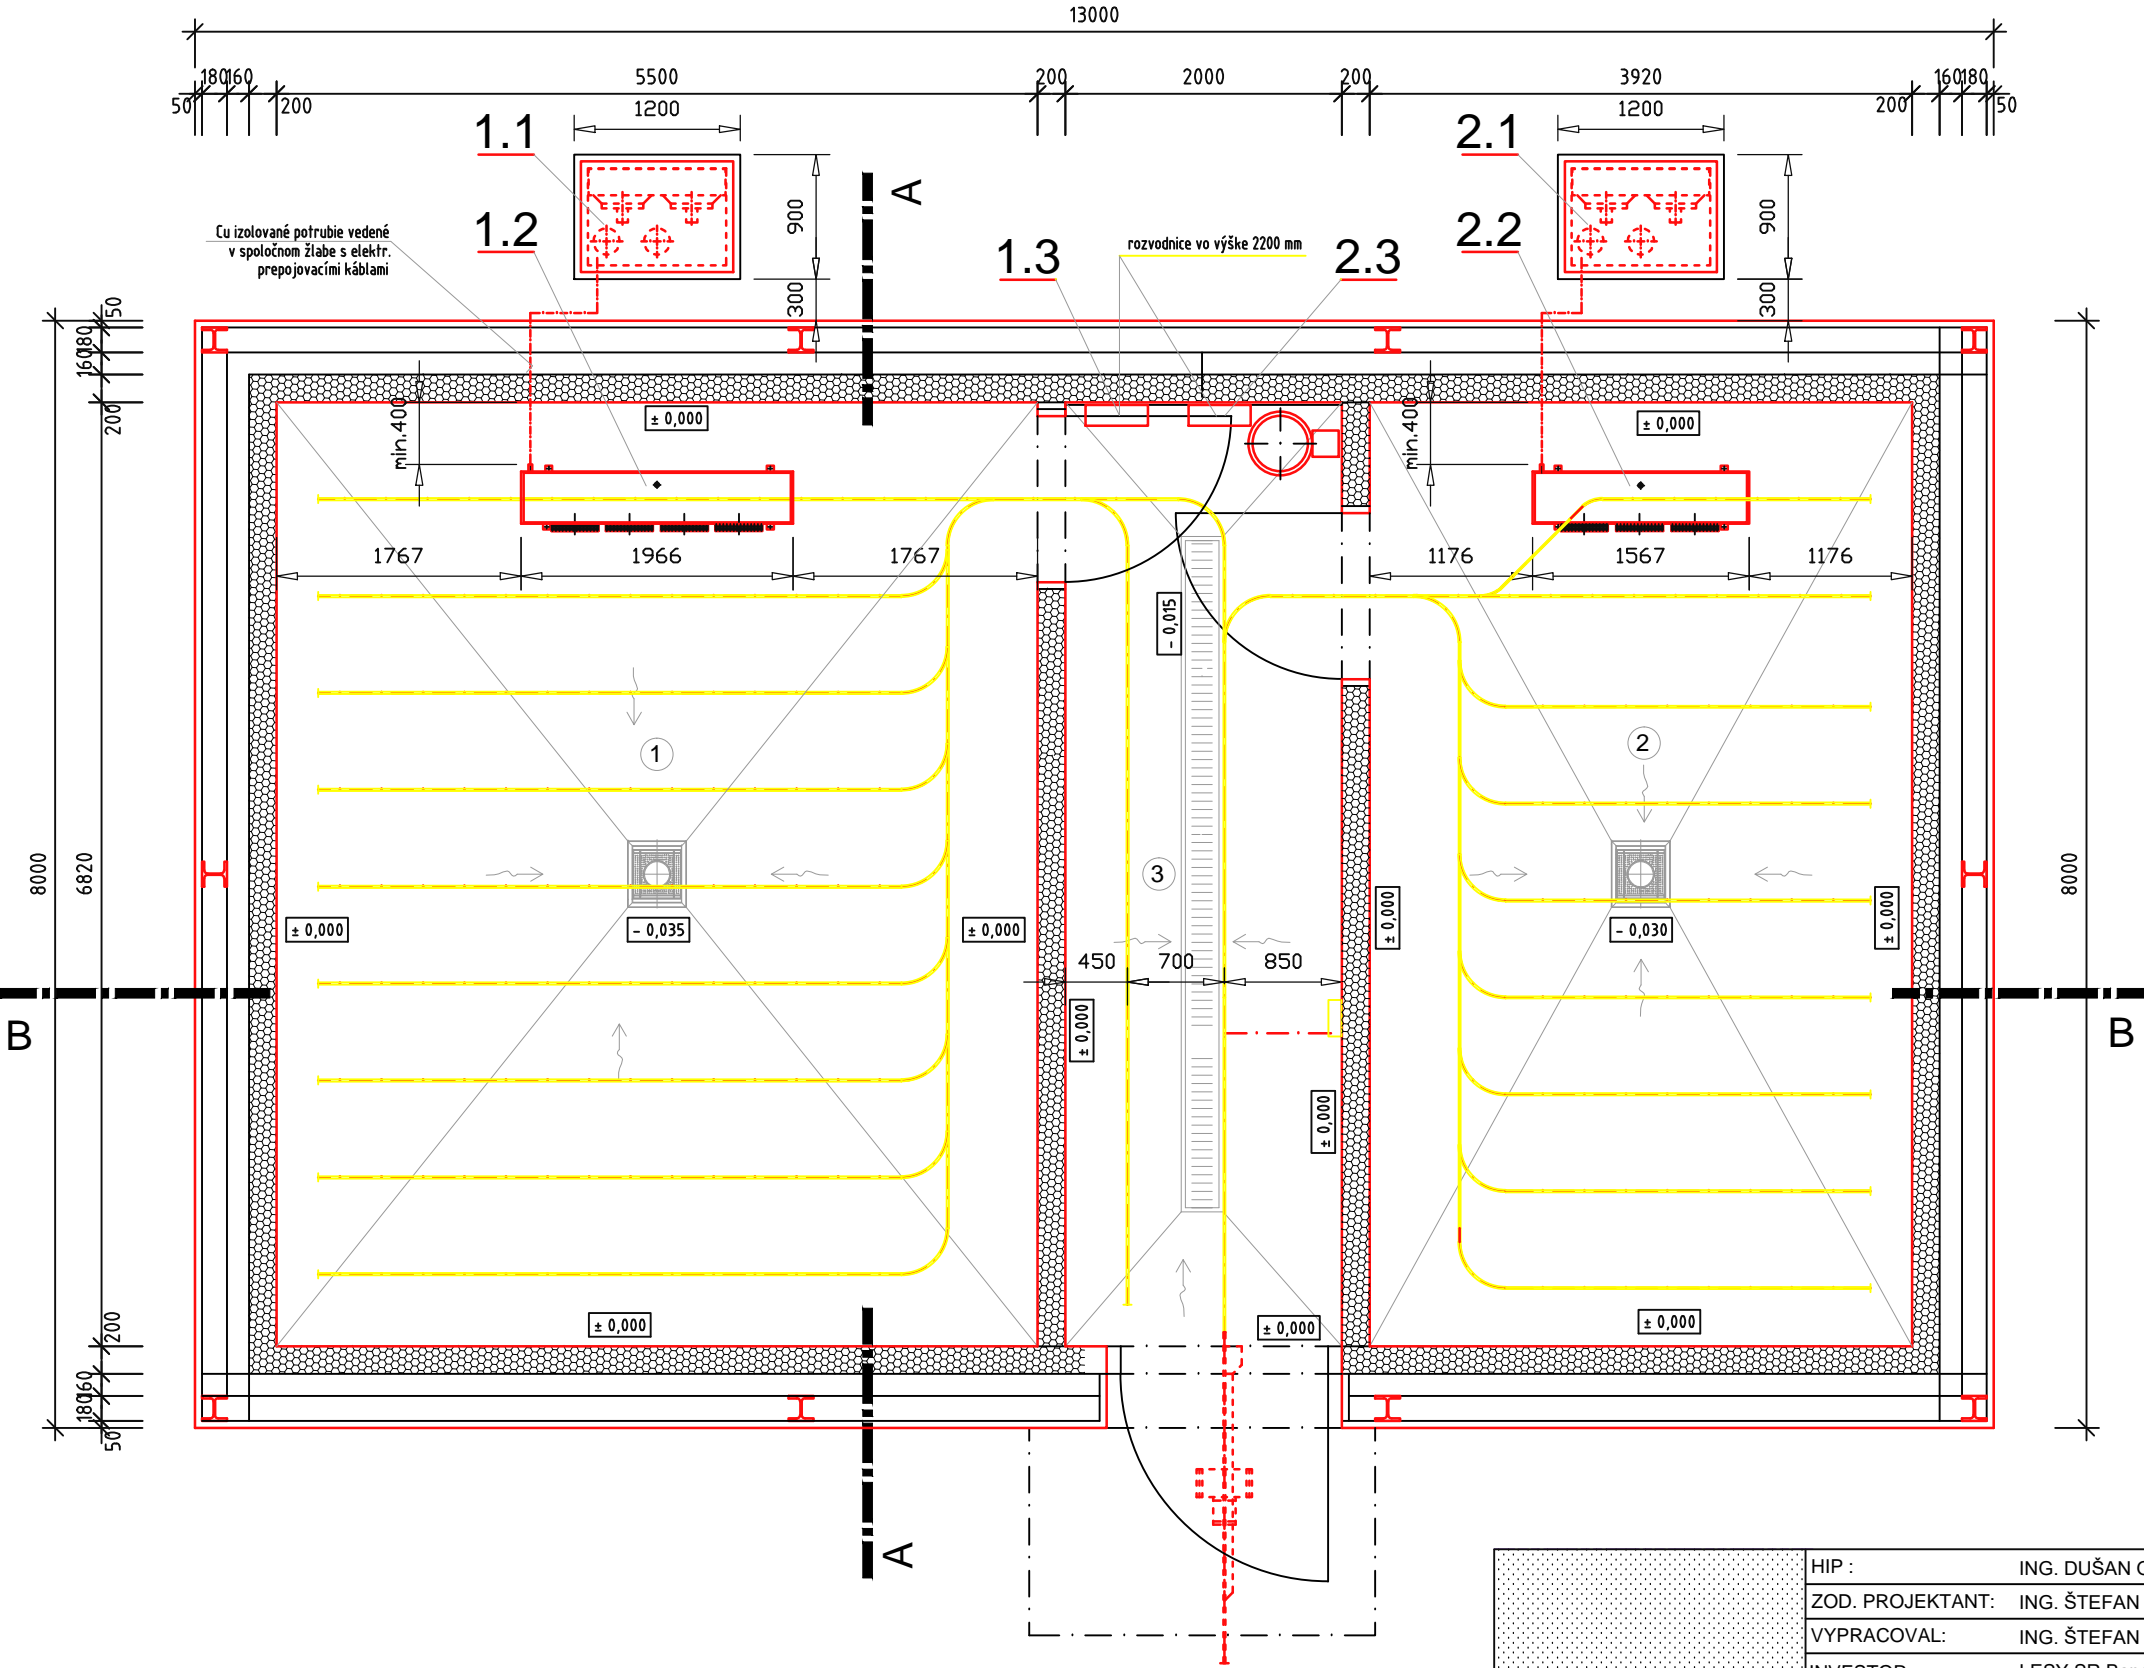

- LEGENDA MIESTNOSTI :
- 1 CHLADIACI BOX 1
  - 2 CHLADIACI BOX 2
  - 3 MANIPULAČNÝ PRIESTOR

|  |                                   |  |       |   |             |
|--|-----------------------------------|--|-------|---|-------------|
|  | HIP :                             | ING. DUŠAN ONDREJKA                        | PARÉ: | ING. ŠTEFAN DOMANKUŠ<br>aut. stavebný inžinier, č. 3239*A*5-2,6<br>ŠKULTÉTYHO 26, 94912 NITRA<br><br>IČO :37865749      č.t.: 0903 846772 |             |
|  | ZOD. PROJEKTANT:                  | ING. ŠTEFAN DOMANKUŠ                       |       |   |             |
|  | VYPRACOVAL:                       | ING. ŠTEFAN DOMANKUŠ                       |       |   |             |
|  | INVESTOR:                         | LESY SR Banská Bystrica                    |       |   |             |
|  | MIESTO STAVBY:                    | Topoľčianky                                |       | STUPEŇ:   | PPSP        |
|  | NÁZOV STAVBY:                     |  |       | FORMÁT:   | 2x A4       |
|  | CHLADIAREŇ PRE USKLADNENIE DIVINY |  |       | Č. ZAK.:  | 07-05-18    |
|  |                                   |  |       | DÁTUM:  | 06. 2018    |
|  | ČASŤ:                             | CHLADIACE ZARIADENIE ZARIADENIE<br>Pôdorys |       | MIERKA:   | Č. PRÍLOHY: |
|  |                                   |  |       | 1 : 50  | ch-1        |