



# VZOROVÉ REZY – 3. ÚSEK M=1:50

## REZ 1-1

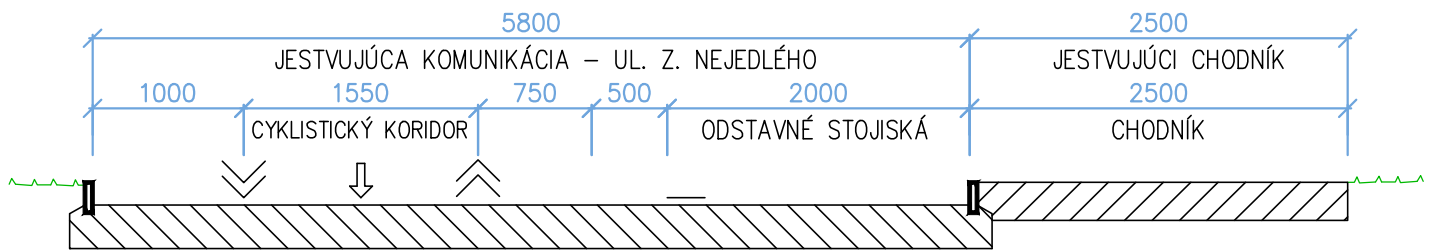

# VZOROVÉ REZY – 4. ÚSEK M=1:50

## REZ 1-1

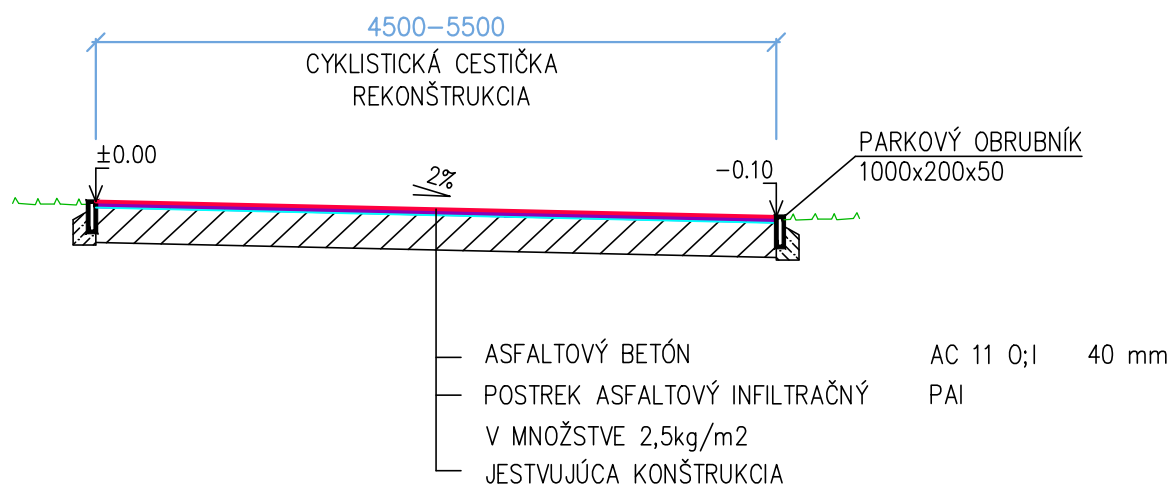

Vedúci úloha	ING. MILOŠ GONTKO	STAVPROS PLUS s.r.o., Farská 42, 949 01 Nitra tel.: 037/7734960, 0905/656660
Zodpovedný projektant	ING. MILOŠ GONTKO	
Kreslil :	EDITA PAVLOVIČOVÁ	
Investor : MESTO LEVICE		
Stavba : <b>CYKLOTRASA V MESTE LEVICE – I. ETAPA</b>		Stupeň RP
Objekt : CYKLISTICKÁ CESTIČKA		Dátum 12/2017
Obsah : VZOROVÉ REZY – 3.-4. ÚSEK		Číslo zák. –
		Formát A4
		Mierka 1:50
		Profesia DOPR. STAVBY
		Č. prílohy 12