


ULOŽENIE KANALIZAČNÉHO POTRUBIA

TYP "A" MIMO KOMUNIKÁCIE
M 1:25

TYP "B" MIESTNA KOMUNIKÁCIA

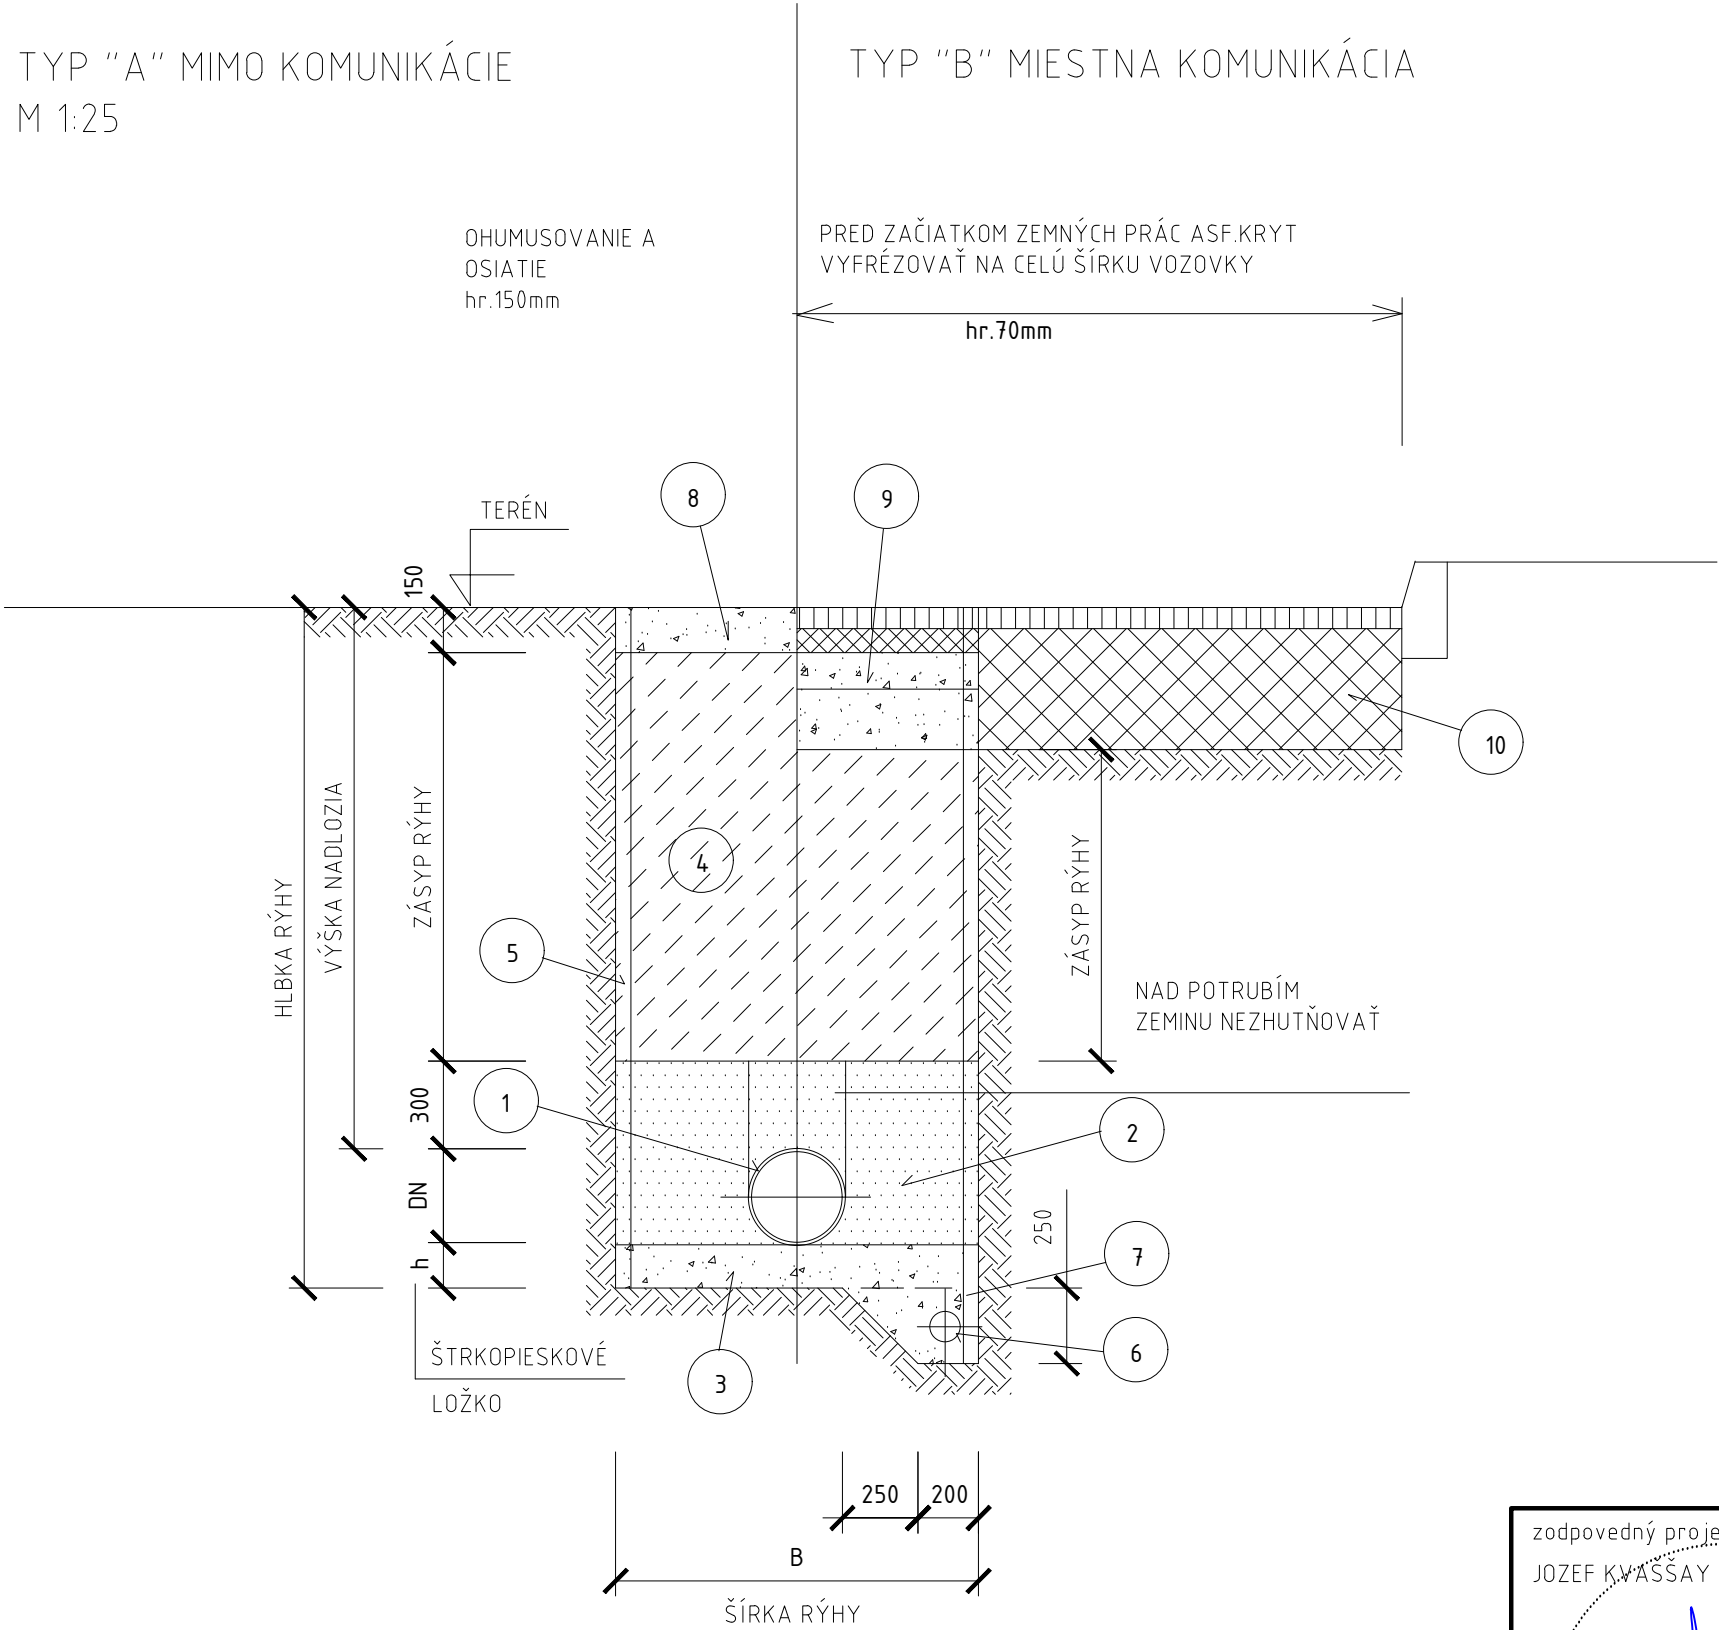

LEGENDA

- 1 KANALIZAČNÁ RÚRA
PVC KG 160 SN8
- 2 OBSYP POTRUBIA Z DOLOMITICKÉHO PIESKU
- 3 ŠTRKOPIESKOVÉ LOŽKO HR. 150mm
- 4 MIMO KOMUNIKÁCIE A POD MIESTNYMI KOMUNIKÁCIAMI
ZÁSYP RÝHY VYŤAŽENÝM MATERIÁLOM HUTNENÍM PO
VRSTVÁCH 200 mm, MIN. 80% SPD
V KOMUNIKÁCII II. A III. TRIEDY ZÁSYP ŠTRKOPIESKOM
PO VRSTVÁCH 200 mm
- 5 PAŽENIE RÝHY
- 6 FLEXIBILNÁ DRENÁŽNA RÚRA Z PVC DN100
- 7 ŠTRKOPIESOK - ZRNÁ MAX.D0 65mm
- 8 OHUMUSOVANIE A OSIATIE
- 9 OBNOVA KONŠTRUKCIE VOZOVKY
- 10 JESTVUJÚCA KONŠTRUKCIA VOZOVKY

zodpovedný projektant dielu: JOZEF KVAŠŠAY	vypracoval:	hlavný projektant akcie:	proart PROJART spol. s r.o. Centrum 28/33 017 01 Považská Bystrica tel: +421/42/4323315 www.projart.sk		
	JOZEF KVAŠŠAY	JOZEF KVAŠŠAY			
	investor: MESTO PÚCHOV		stupeň PD: DSP		
	názov:		Rekonštrukcia cesty Komenského s úpravou krajnice a odvodnením		
k.ú. PÚCHOV		1751/2, 1733/8		dátum:	05/2021
obsah: ULOŽENIE POTRUBIA				zák.číslo:	2015/21
mierka: 1:25		diel: SPEVNENÉ PLOCHY + ODVODNENIE		č.výkresu:	č.revízie
				č.kópie	
				5.	