SEVEROVÝCHODNÝ POHĽAD, M 1:75

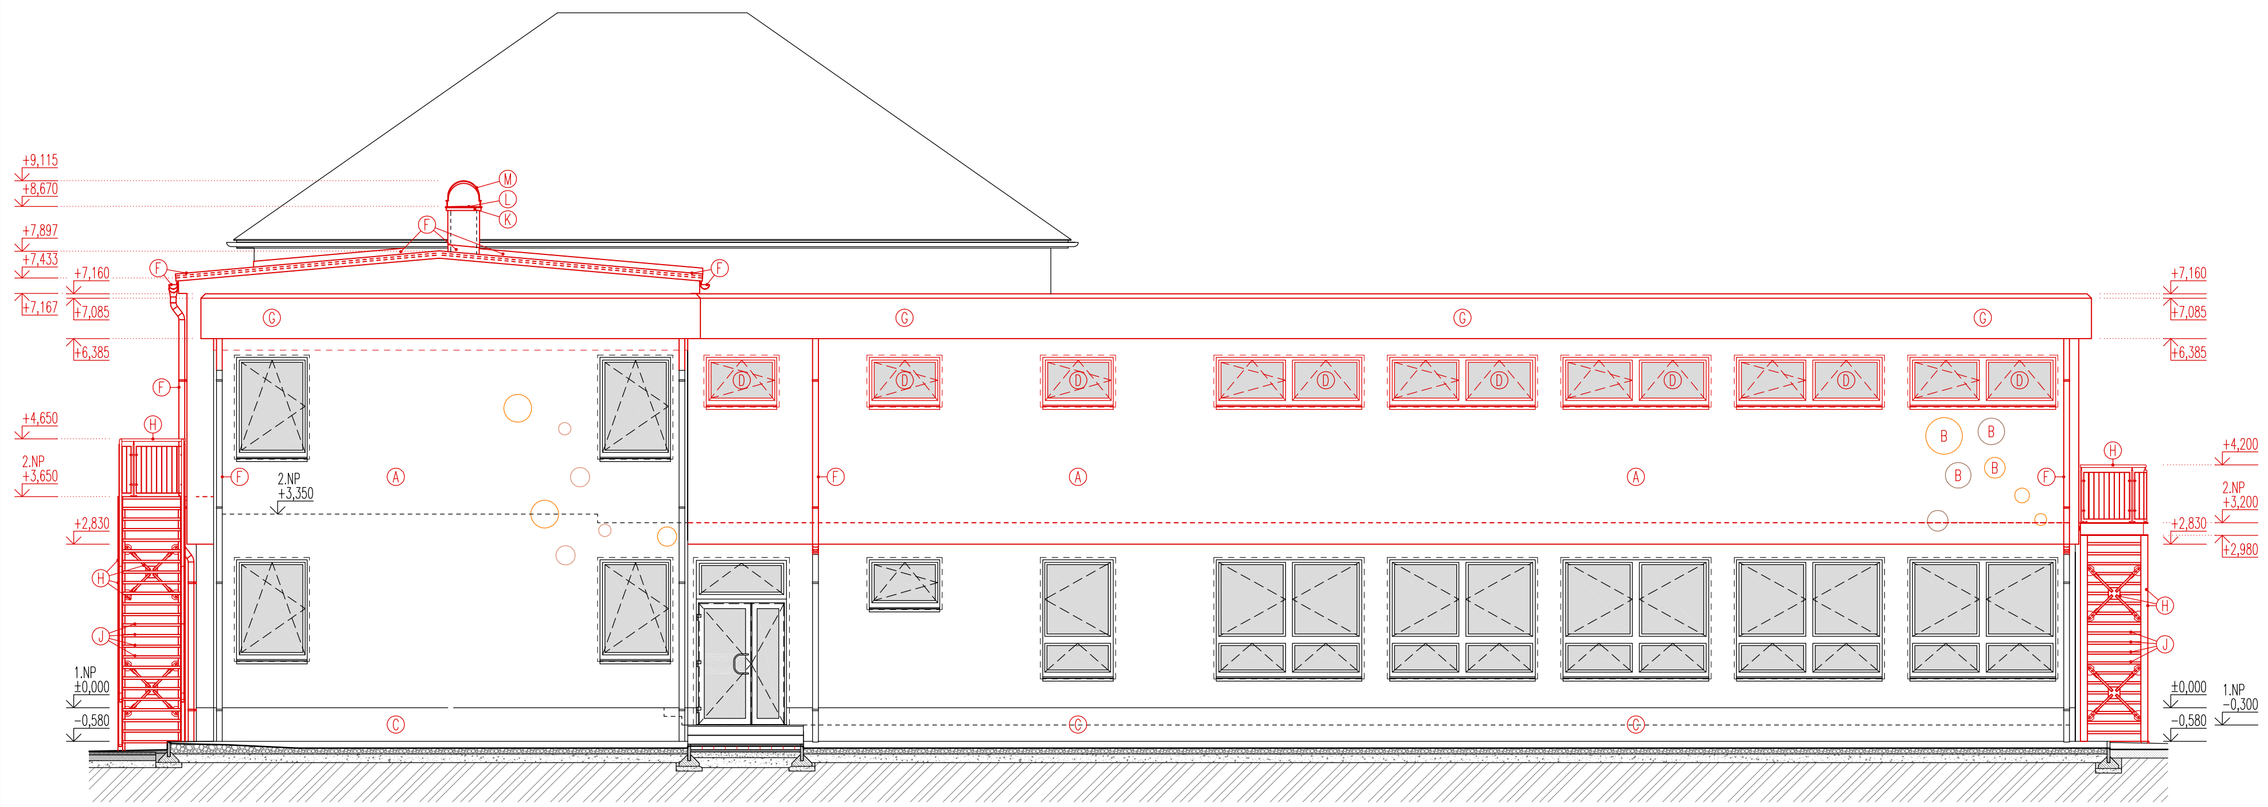

JUHOVÝCHODNÝ POHĽAD, M 1:75

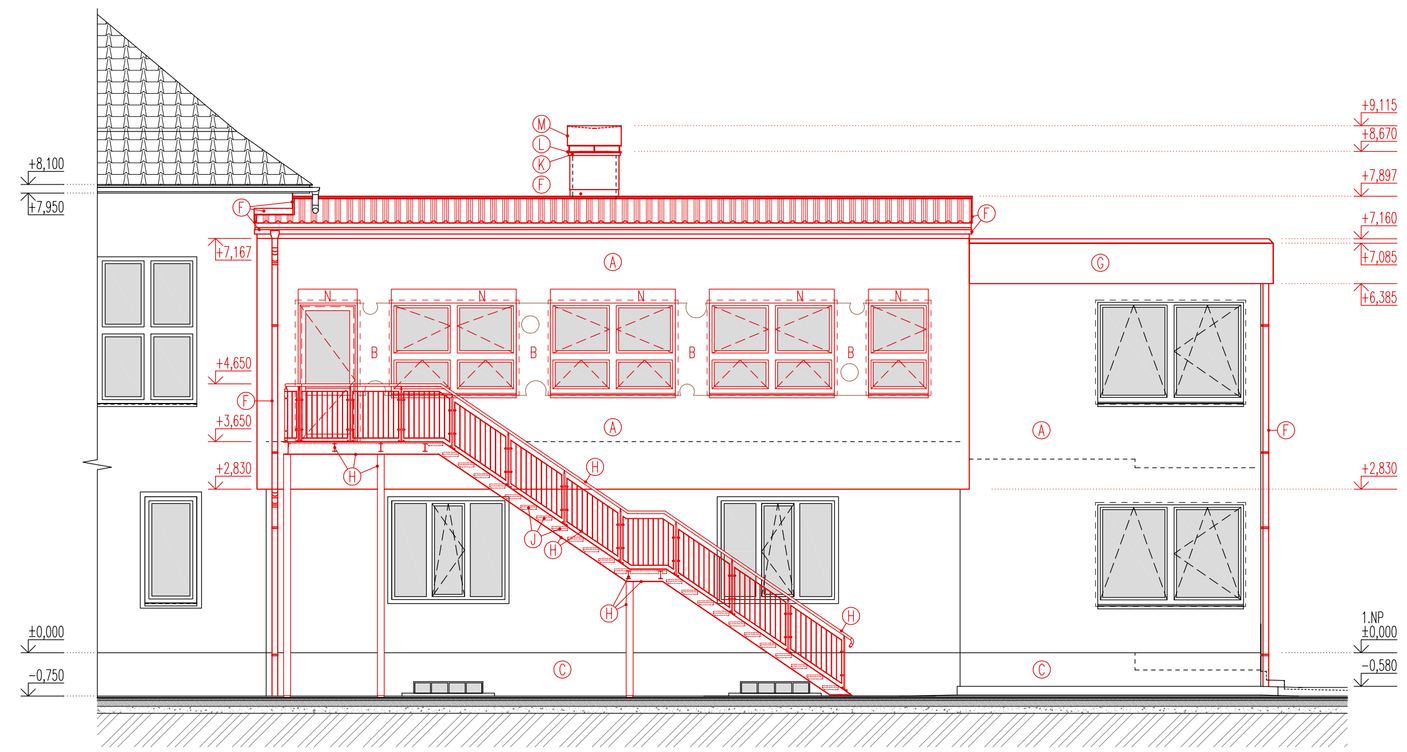

JUHOZÁPADNÝ POHĽAD, REZOPOHĽAD, M 1:75

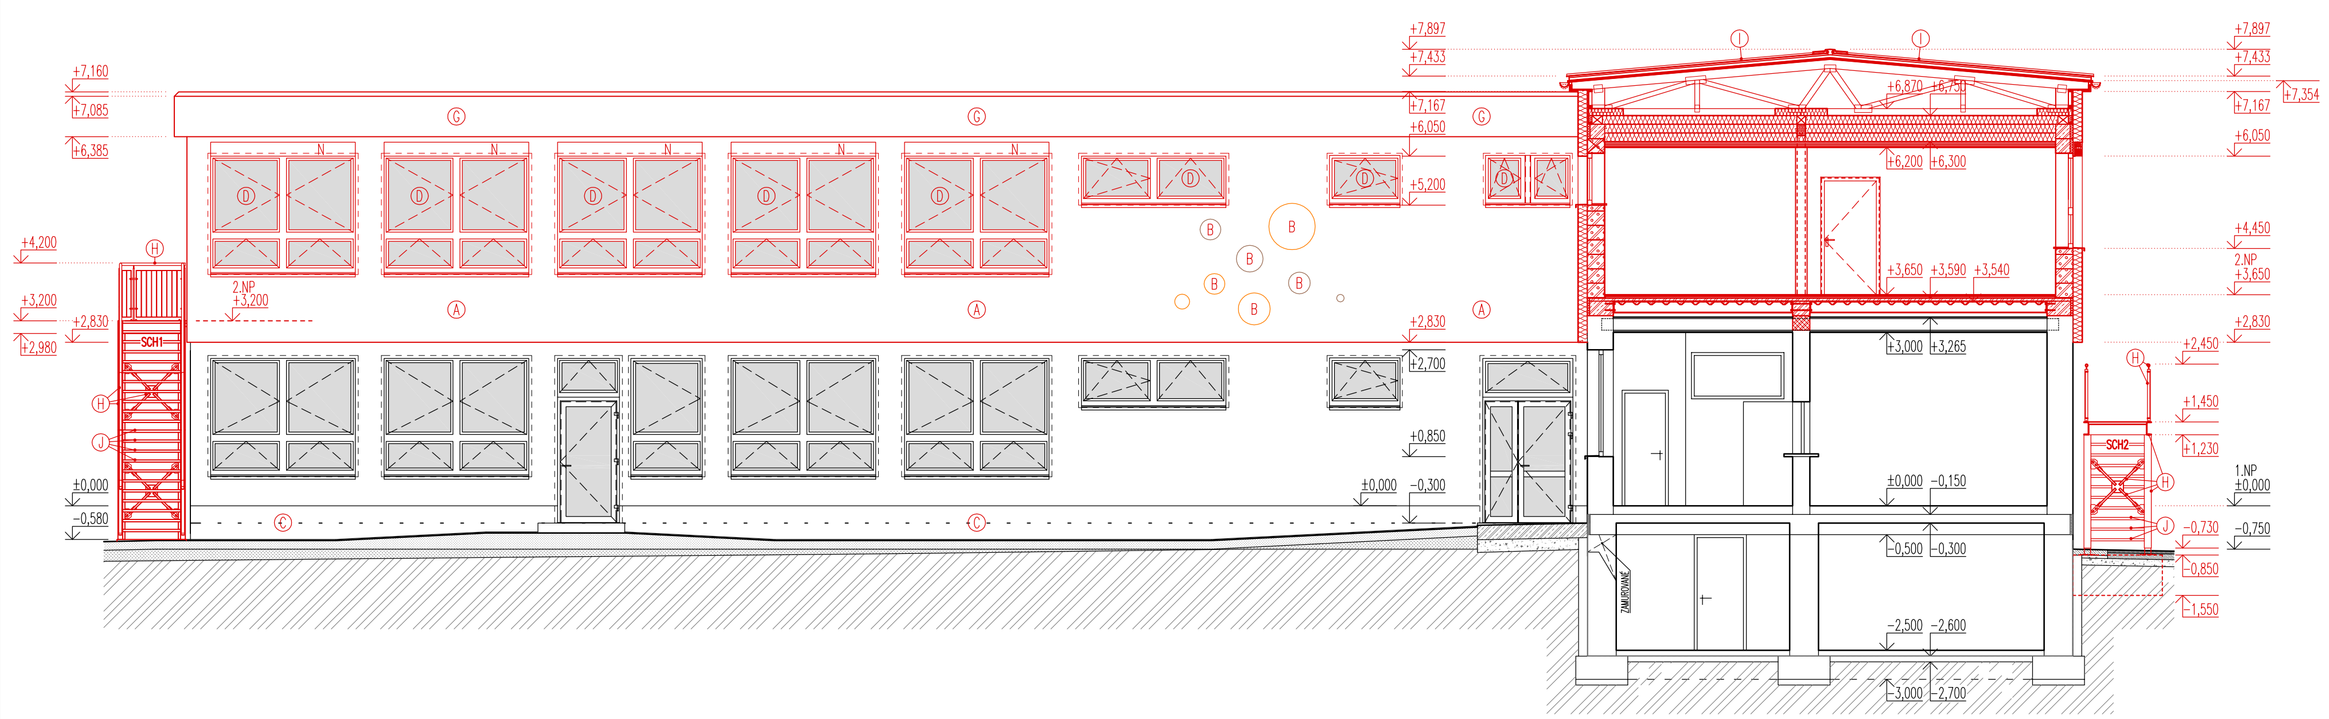

SEVEROZÁPADNÝ POHĽAD, M 1:75

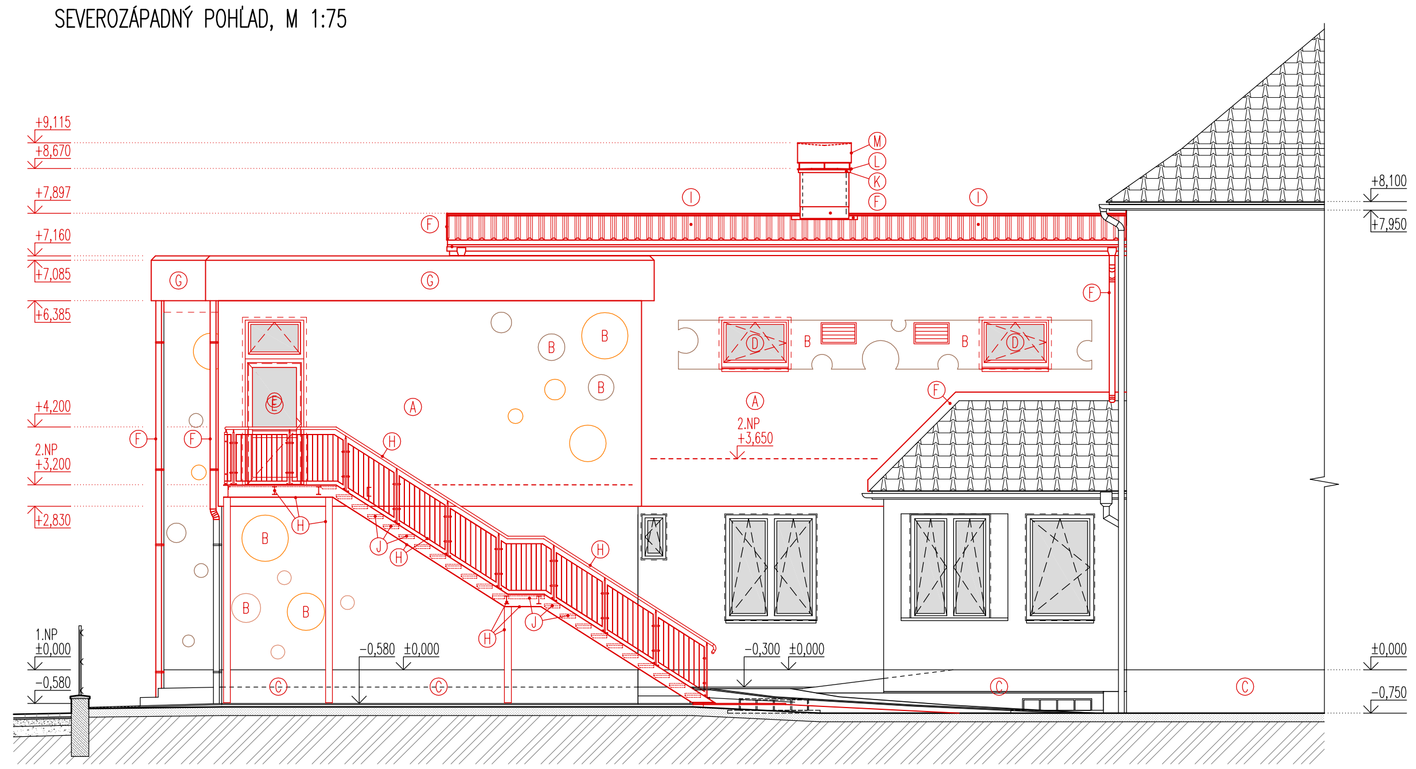

LEGENDA GRAFICKÉHO ZNAČENIA:

- PÔVODNÉ POVRCHY A KONŠTRUKCIE
- NAVRHOVANÉ POVRCHY A KONŠTRUKCIE

LEGENDA POPISU POHLADOV:

- (A) FASÁDA – KONTAKTNÝ TEPELNOIZOLAČNÝ SYSTÉM, POVRCH TENKOVRSTVÁ AKRYLÁTOVÁ alt. SILIKÁTOVÁ OMIETKA – FAREBNÉ RIEŠENIE PODĽA PÔVODNEJ ČASTI OBJEKTU, SVETLÁ BÉŽOVOSIVÁ
- (B) FASÁDA – KONTAKTNÝ TEPELNOIZOLAČNÝ SYSTÉM, POVRCH TENKOVRSTVÁ AKRYLÁTOVÁ alt. SILIKÁTOVÁ OMIETKA – FAREBNÉ RIEŠENIE PODĽA PÔVODNEJ ČASTI OBJEKTU, PASTELOVO ORANŽOVÁ A PASTELOVO HNEDOSIVÁ
- (C) SOKEL – KONTAKTNÝ TEPELNOIZOLAČNÝ SYSTÉM, POVRCH SOKĽOVÁ alt. MARMOLITOVÁ OMIETKA – FAREBNÉ RIEŠENIE PODĽA PÔVODNEJ ČASTI OBJEKTU, HNEDOSIVÁ
- (D) PLASTOVÉ OKNÁ, FARBA RÁMOV BIELA – PODĽA PÔVODNEJ ČASTI OBJEKTU
- (E) PLASTOVÉ VONKAJŠIE DVERE, FARBA RÁMOV BIELA – PODĽA PÔVODNEJ ČASTI OBJEKTU
- (F) KLAMPIARSKE KONŠTRUKCIE (DAŽĎOVÉ ŽĽABY, ZVODY, OPLECHOVANIA) – FAREBNÝ POZINK ALEBO LAKOPLASTOVANÁ OCEĽ, FARBA HNEDOŠEDÁ, JADRO Z POZINKOVANEJ OCELE HR. MIN. 0,65 mm. (VO FARBE BLÍZKEJ PÔVODNEJ STREŠNEJ KRYTINY)
- (G) OPLECHOVANIE ATIK PLECH HR. MIN. 1 mm, MATERIÁLOVÉ PREVEDENIE FAREBNÝ POZINK ALEBO LAKOPLASTOVANÁ OCEĽ, FARBA HNEDOŠEDÁ (VO FARBE BLÍZKEJ PÔVODNEJ STREŠNEJ KRYTINY) – JADRO Z POZINKOVANEJ OCELE HR. MIN. 1,0 mm.
- (H) ZÁMOČNÍCKE KONŠTRUKCIE Z POZINKOVANÝCH OCEĽOVÝCH PROFILOV POVRCHOVO OPATRENÝCH REAKTÍVNOU FARBOU NA POZINK A VRCHNÝM OCHRANNÝM NÁSTREKOM SYNTETICKOU FARBOU V POŽADOVANOM ODTIENI, SVETLOŠEDÁ
- (I) STREŠNÁ KRYTINA Z TRAPÉZOVÉHO PLECHU T.35, OCEĽOVÝ PLECH HR. 0,75 mm OBOJSTRANNE POZINKOVANÝ S VRSTVOU ZINKU MIN 200 g/m2 S PASIVAČNOU OCHRANNÝM LAKOM HR. MIN. 7 µm, FINÁLNU VRSTVU TVORÍ LAKOPLASTOVÁ POVRCHOVÁ ÚPRAVA NA POLYESTEROVEJ BÁZE, HR. MIN. 25 mik., ZABEZPEČIŤ VODOTESNÉ PREVEDENIE VŠETKÝCH SPOJOV A MONTÁŽNYCH PRVKOV
- (J) SCHODISKOVÉ NÁŠLAPY A PODESTOVÉ A MEZIPODESTOVÉ POROROŠTY Z POZINKOVANEJ OCELE, NOSNÝ PÁSIK 40x2 MM, OKÁ 33x32mm, OCEĽ POZINKOVANÁ S FAKTOROM POZINKU R11
- (K) NOVÁ ŽELEZOBETÓNOVÁ KRYCIA DOSKA KOMÍNA
- (L) OPLECHOVANIE KRYCEJ DOSKY KOMÍNA, FAREBNÝ POZINK ALEBO LAKOPLASTOVANÁ OCEĽ, FARBA HNEDOŠEDÁ – JADRO Z POZINKOVANEJ OCELE HR. MIN. 0,65 mm, (VO FARBE BLÍZKEJ PÔVODNEJ STREŠNEJ KRYTINY)
- (M) NOVÁ KOMÍNOVÁ HLAVICA
- (N) PRIZNANÉ KASTLIKY VONKAJŠÍCH HLINÍKOVÝCH ŽALÚZIÍ V ODTIENI FASÁDY, BIELE

POZOR: TENTO PROJEKT JE SPRACOVANÝ V STUPNI PRE STAVEBNÉ POVOLENIE A NESLÚŽI NA REALIZÁCIU STAVBY

ÚROVEŇ ±0,000 PODLAHY SA ROVNÁ ÚROVNI ±0,000 VNÚTORNEJ PODLAHY EXISTUJÚCEJ STAVBY

Autorom projektu a výhradným vlastníkom autorských a majetkových práv je spoločnosť M PRO s.r.o, Ing. Andrej Marcik. Projektová dokumentácia, ako aj samotné architektonické dielo podliehajú autorskej ochrane podľa zákona 185/2015 Z. z. - Autorský zákon v znení neskorších predpisov. Vyhotovenie napodobnením, rozmnožovanie a akékoľvek úpravy bez písomného súhlasu autora je trestné.

M PRO s.r.o.
Kadnárova 23
831 52 Bratislava
mproxy@gmail.com
0421 905 489 533

OBNOVA A NADSTAVBA MATERSKEJ ŠKOLY HRUBÁ BORŠA

DOKUMENTÁCIA STAVEBNÝCH OBJEKTOV ARCHITEKTONICKÉ A STAVEBNÉ RIEŠENIE

Autori:	Ing. A.Marcik	Stavebník:	Obec Hrubá Borša, Obecný Grad Hrubá Borša 73., 925 23 Jelka
	Ing.D.Marcíková	Miesto stavby:	Obec Hrubá Borša, Hrubá Borša 73, 925 23 Jelka
	Ing. M.Greguš	Parc.č.:	59/5, 59/7
	Ing. Ing. arch. J.Kuršík	Stupeň PD:	PROJEKT PRE STAVEBNÉ POVOLENIE
Hlavný inžinier projektu:	Ing. A.Marcik	Dátum:	02/2019
Zodpovedný projektant:	Ing. A.Marcik	Zák.číslo:	HRB 02/2019
Projektant:	Ing. A.Marcik	Stavebný objekt:	OBNOVA A NADSTAVBA MATERSKEJ ŠKOLY HRUBÁ BORŠA
	Ing. S.Marcik	Formát:	10xA4
		Obsah výkresu:	VÝKRES POHĽADOV 1
		Mierka:	1:75
		Číslo výkresu:	08