


SKŁADNICA DREWNA OD DZ. 77 LEŚNICTWO BARANIA
 Schemat układania płyt skala 1:50

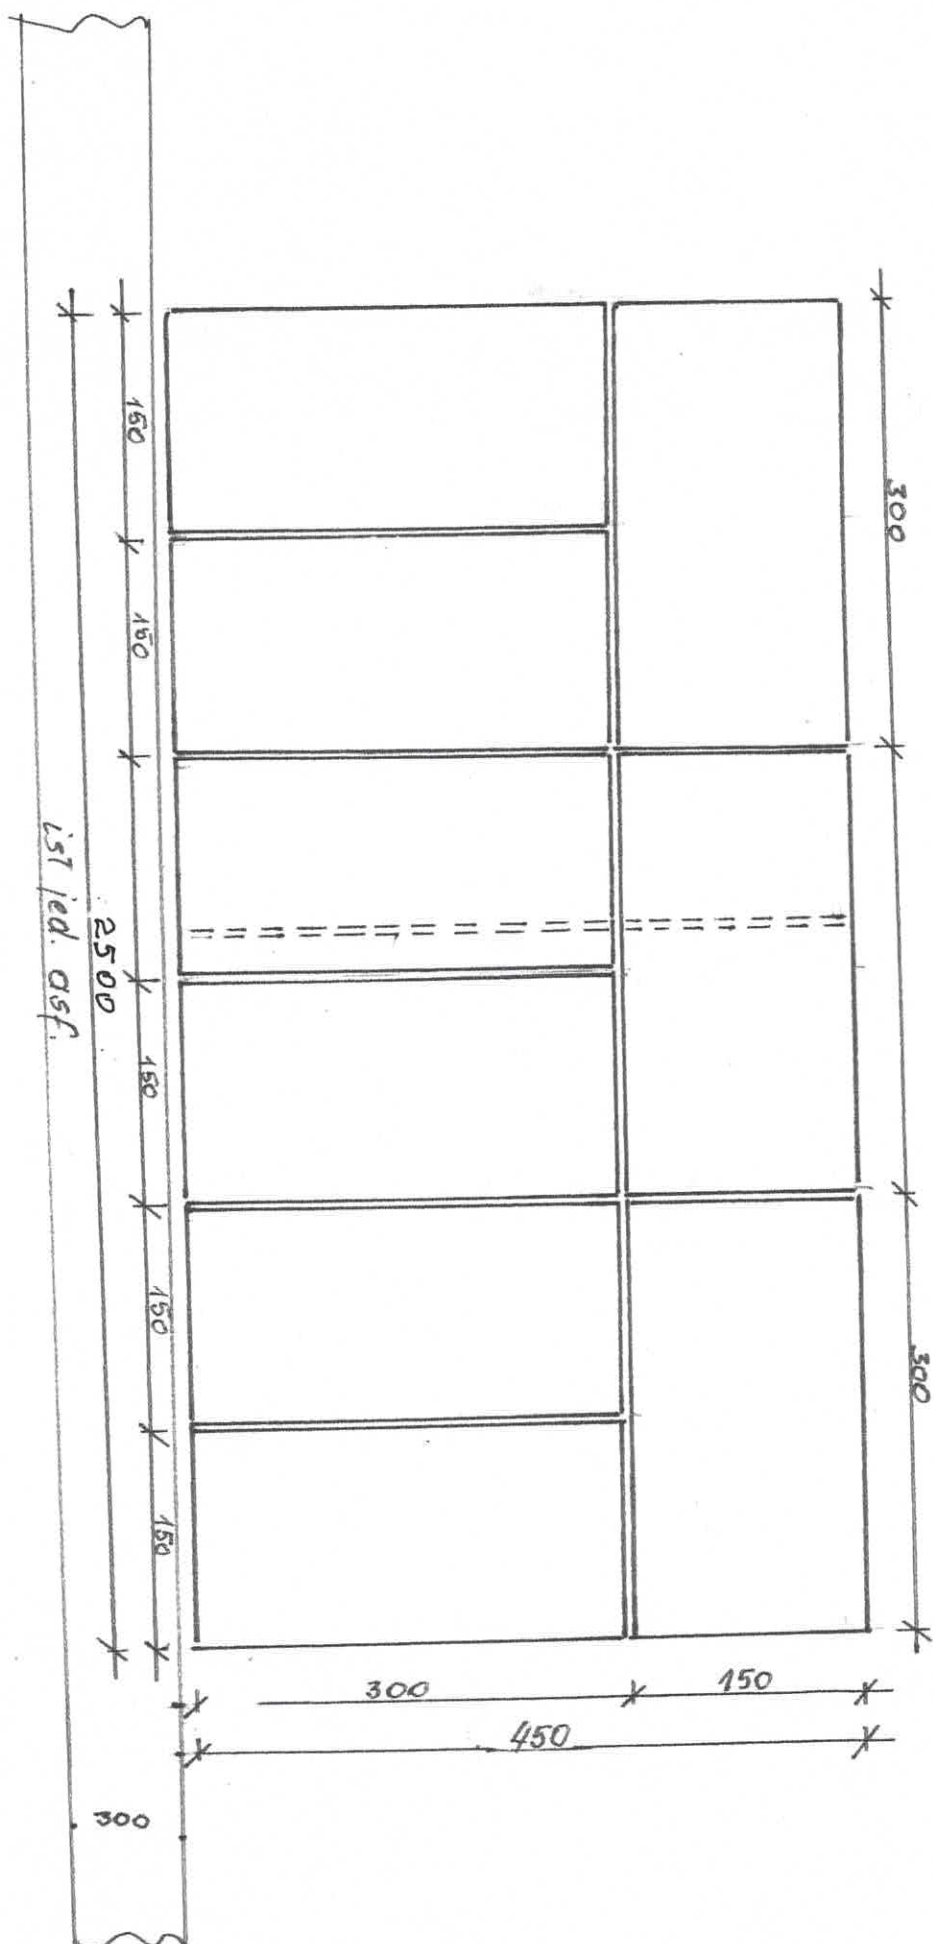

PRZEMKROJ PRZEZ SKŁADNICE - SKALA 1:50

