
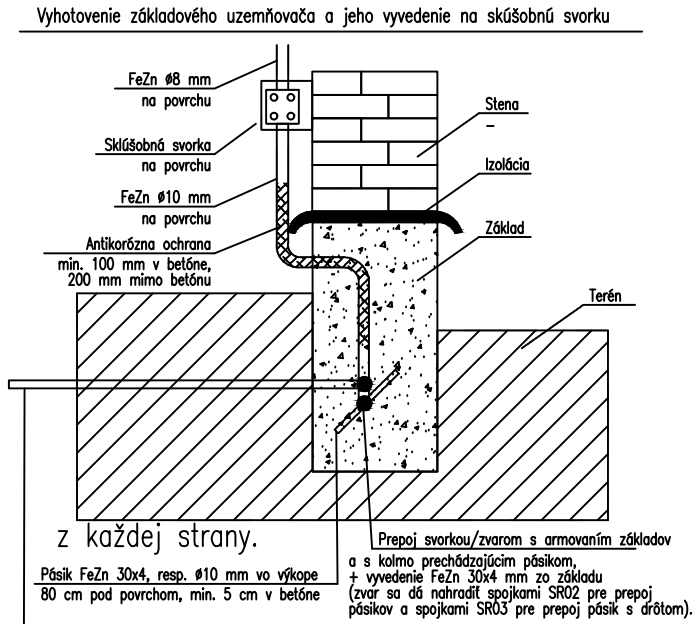


BLESKOZVOD
STN /EN62305-1...4 STN 33 2000-5-54

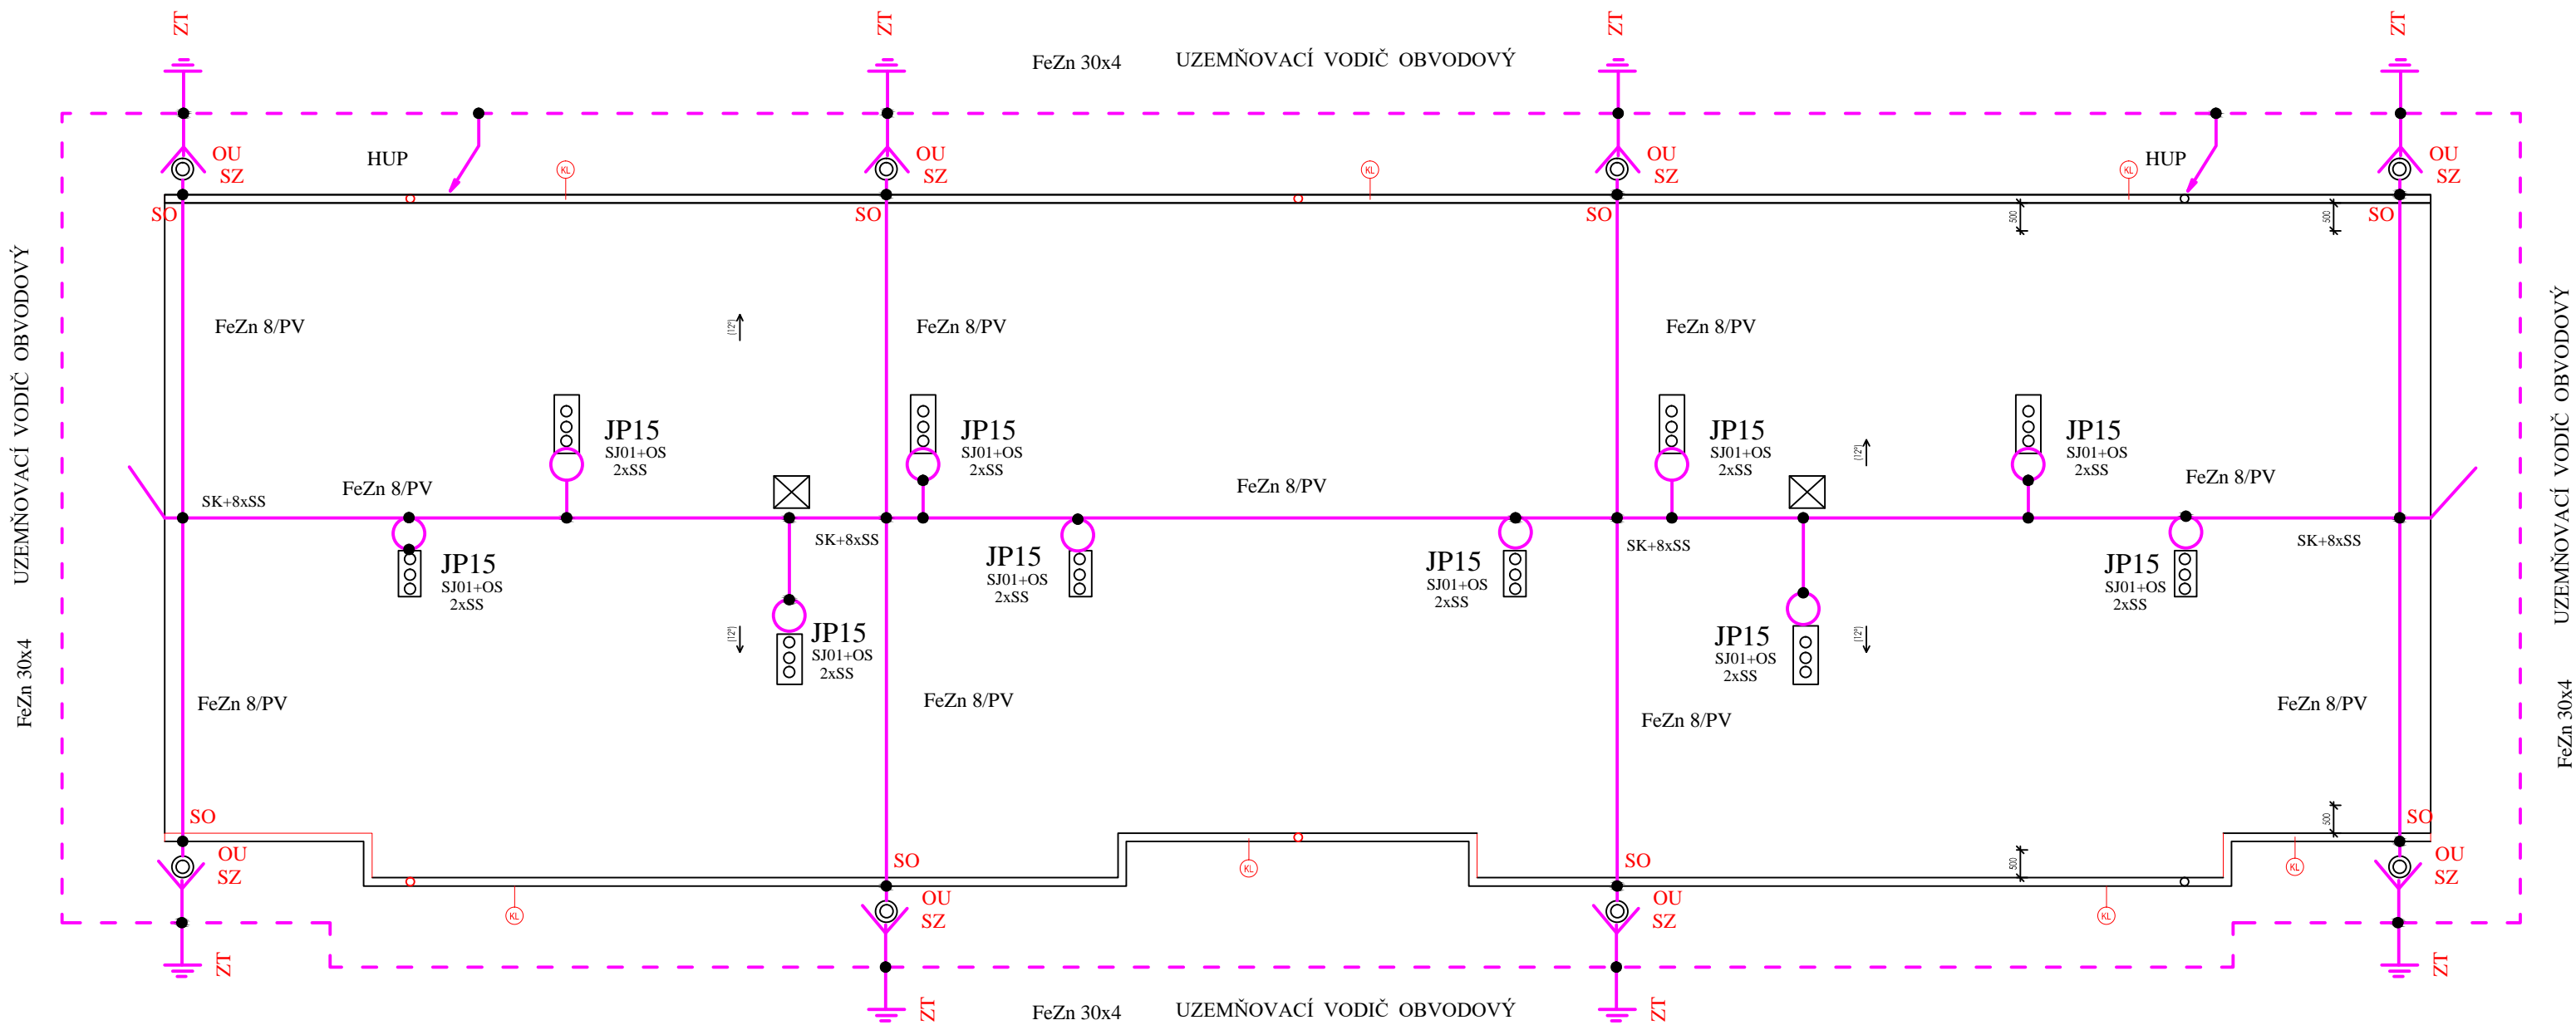

- LEGENDA:
- ⊙ Svorka skúšobná na povrch
 - SR02 Svorka spojovacia pre spojenie pásovina / pásovina
 - SR03 Svorka spojovacia pre spojenie pásovina / guľatina #8 - 10 mm
 - SLa Svorka spojovacia na kovové časti, atiku, previsy
 - SO Svorka spojovacia na okapové potrubie
 - SS Svorka spojovacia #8-10 mm / #8-10 mm
 - SK Svorka spojovacia krížová #8-10 mm / #8-10 mm
 - PV15uni Podpera na hrebenčoch, nastaviteľná, pre FeZn#8 mm, ZIN PV15uni
 - PV21 Podpera na plochú strechu, ZIN PV21 plast s podložkou, nalepená
 - PVa Podpera na strechu na PUR panel, DEHnap 204003, krytka plastová
 - Dehn 276 006, „texa“ šrob do PUR panela, vodotesné uchytenie
 - Pb Podpera do muriva, so zateplením, Dehn 273740, uchytenie
 - JP15 Zberná tyč, dĺžka 1,5 m, na nastaviteľnej podpore na hrebenčoch, podpera Dehn 123 116, zberná tyč Dehn 103 410, 2x svorka Dehn MW 392 060
 - FeZn # 8/10 / - ocelový pozinkovaný drôt
 - FeZn 30/4 - ocelový pozinkovaný pásik pre uzemnenie, v základoch
 - OU - ochranný uholník 1,7 m, ZIN
 - DOU 402 - držiak ochranného uholníka univerzálny s klincom 140 mm, ZIN
 - EP Ekvipotenčná svorka, HUP hlavná uzemňovacia svorka
 - Prechody do zeme a spoje v zemi sú izolované proti vode izolačnou hmotou. Podpery sa na stĺpoch prispôbia skutočne dodanej krytine a stenám. Všetky prípadné oceťové piliere sa pripoja svorkou SP1, SR03 a FeZn#10 mm na uzemňovaciu sieť.

POZNÁMKA

ZEMNÝ ODPOR UZEMNENIA NESMIE BYŤ VACŠÍ AKO 10 OHM

Uzemňovacie vodiče k základovým uzemňovačom sa chránia proti korózii:

- pri prechode z betónu do zeme min. 30 cm v betóne a 100 cm v zemi
- pri prechode z betónu na povrch zeme min. 10 cm v betóne a 20 cm nad povrchom zeme

Min. vzdialenosť pásika FeZn 30/4 mm od ostatných inž. sietí: - pri križovaní min. 50 cm - pri súbuhu min. 30 cm

ZODP.PROJEKTANT	ING.DUŠAN ONDREJKA		
PROJEKTANT	ING.DUŠAN ONDREJKA		
INVESTOR	OBEC LENARTOV		
MIESTO	LENARTOV		
STAVBA:	Systém bývania s prvkami prestupného	STUP. PD	PPSP
		FORMÁT	2 A4
		DÁTUM	04-2021
OBSAH:	BLESKOZVOD	ČÍSLO VÝKR.	MIERKA:
		E4	1 : 100