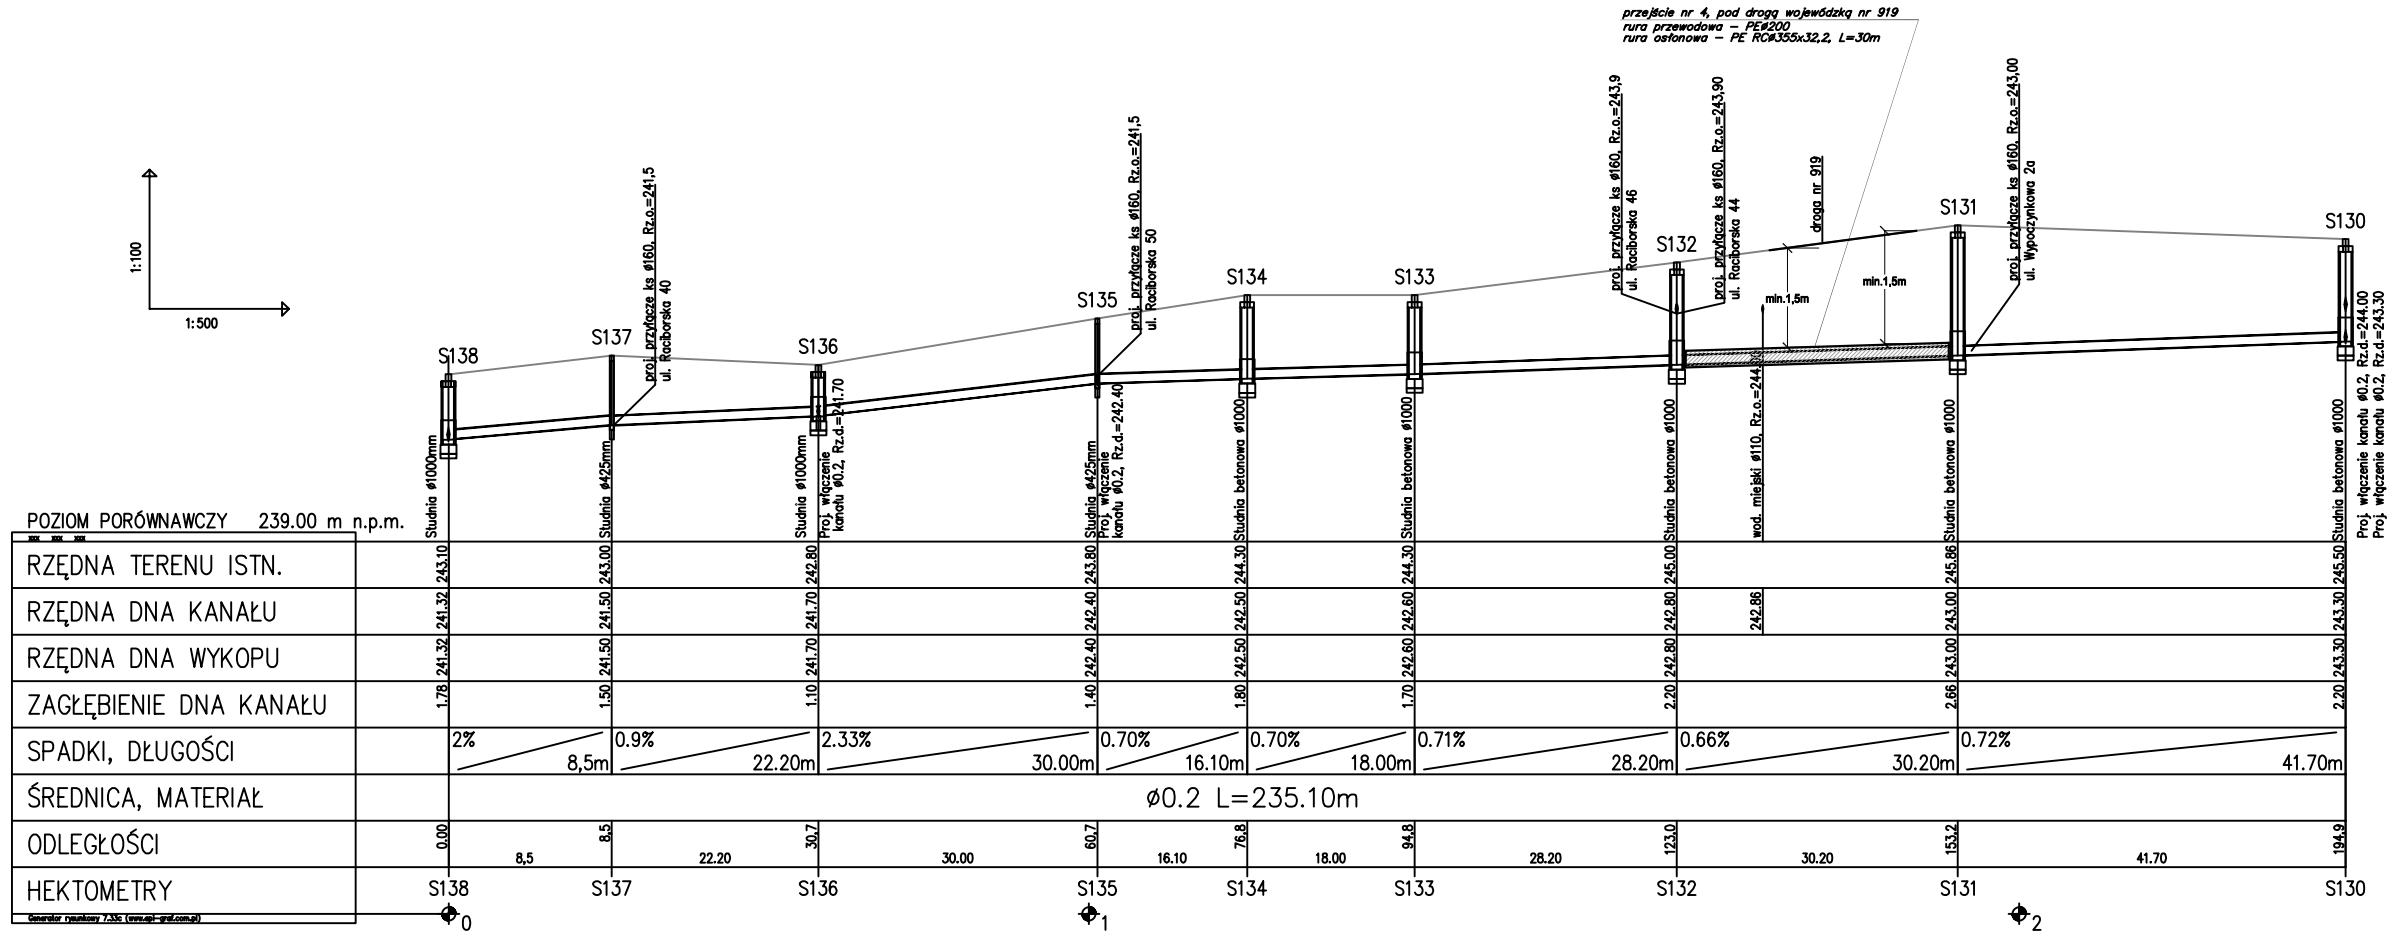

POZIOM PORÓWNAWCZY 239.00 m n.p.m.										
RZĘDNA TERENU ISTN.	243.10	243.00	242.80	243.80	244.30	244.30	245.00		245.86	245.50
RZĘDNA DNA KANAŁU	241.32	241.50	241.70	242.40	242.50	242.60	242.80	242.86	243.00	243.30
RZĘDNA DNA WYKOPU	241.32	241.50	241.70	242.40	242.50	242.60	242.80		243.00	243.30
ZAGŁĘBIENIE DNA KANAŁU	1.78	1.50	1.10	1.40	1.80	1.70	2.20		2.66	2.20
SPADKI, DŁUGOŚCI		2% 8,5m	0.9% 22.20m	2.33% 30.00m	0.70% 16.10m	0.70% 18.00m	0.71% 28.20m	0.66% 30.20m		0.72% 41.70m
ŚREDNICA, MATERIAŁ	ø0.2 L=235.10m									
ODLEGŁOŚCI	0.00	8,5	8.5	22.20	30.7	30.00	60.7	16.10	76.8	18.00	94.8	28.20	123.0	30.20	153.2	41.70	194.9
HEKTOMETRY	S138	S137	S136	S135	S134	S133	S132	S131	S130	

0 1 2

Generator rysunków 7.32c (www.spi-graf.com.pl)

Tytuł rysunku:
PROFIL PODŁUŻNY GRAWITACYJNEJ SIECI KANALIZACJI SANITARNEJ ul. Raciborska i Wypoczynkowa
ODCINEK S138–S130

Obiekt: BUDOWA SIECI KANALIZACJI SANITARNEJ DLA GMINY KUŹNIA RACIBORSKA W CAŁEJ MIEJSCOWOŚCI JANKOWICE

Inwestor: GMINNE PRZEDSIĘBIORSTWO WODOCIĄGÓW I KANALIZACJI UL. KLASZTORNA 45 47–420 KUŹNIA RACIBORSKA

	Nazwisko	upr nr	Data	Podpis
Projektował:	mgr inż. S. MACHULIK	SLK/8602/ PWBS/19	luty 2020	
Sprawdził:	mgr inż. K. BUCHMAN	SLK/5636/ PWBS/15	luty 2020	

Stadium: PROJEKT BUD. - WYKON.

Nr projektu

REDDO

„REDDO" Przedsiębiorstwo Robót Budowlano – Instalacyjnych ul. Krokusów 11 44–152 Gliwice

Skala: 1:100/500

Numer rysunku: PBW/2020/2.14