

DRUH POVRCHU ÚZEMIA
ÚZEMNÁ EVIDENČNÁ JEDNOTKA
OKRES
KRAJ

POZDĹŽNY PROFIL
VETVA I/2
M 1:500/50

SKLONOVÉ POMERY

PRAVOSTRANNÝ TRATIVOD

ZMENA PRIEČNEHO SKLONU

KÓTY NIVELETY

KÓTY TERÉNU


ZROVNÁVACIA ROVINA

STANIČENIE v km

HLAVNÉ BODY

SMEROVÉ POMERY

PRIEČNE REZY

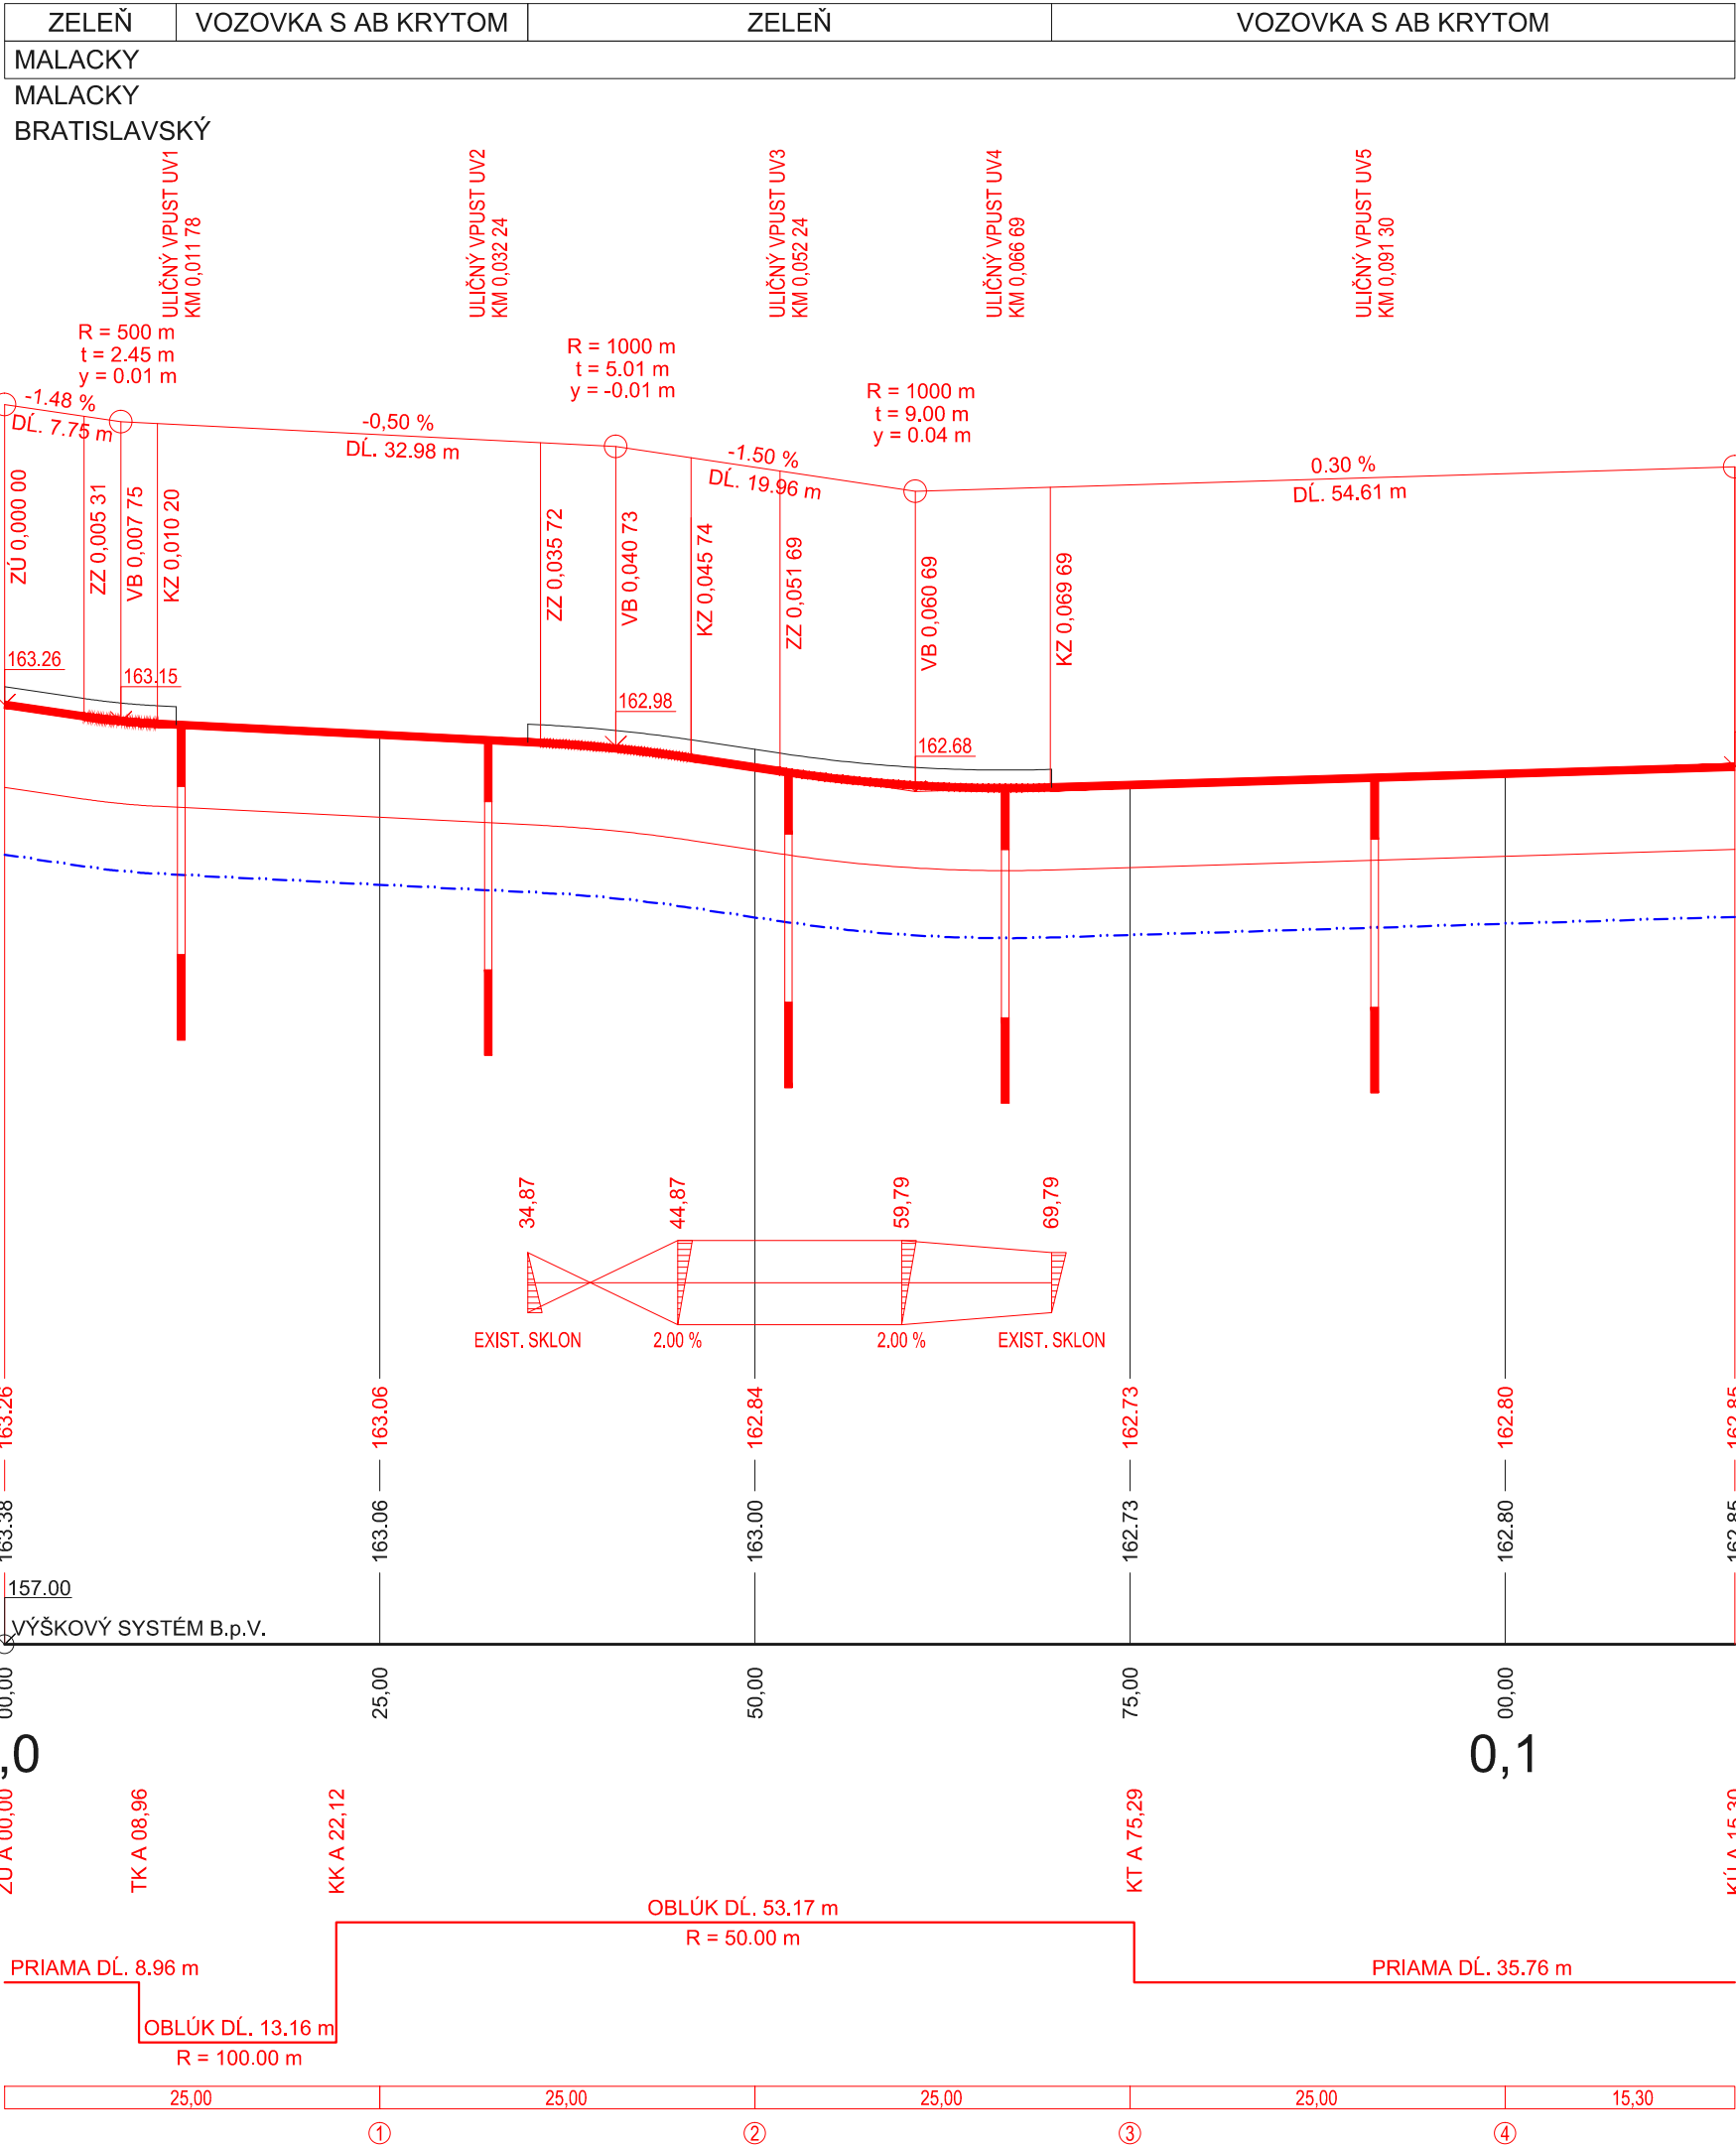



ZMENA VÝKRESU:

Č. ZMENY	PREDMET ZMENY	ZMENU USKUTOČNIL	PODPIS	DÁTUM ZMENY
1				
2				
3				

D 101

SÚRADNICOVÝ SYSTÉM : JTSK 03

VÝŠKOVÝ SYSTÉM : B.p.v.

ZODPOVEDNÝ PROJEKTANT	ING. TOMÁŠ PONECHAL			
VYPRACOVAL	ING. TOMÁŠ PONECHAL			
KONTROLOVAL	ING. MARTIN VILČ			
KÚ, MÚ, OÚ	OKRES MALACKY, K.Ú. MALACKY			
OBJEDNÁVATEL, INVESTOR	MESTO MALACKY, BERNOLÁKOVA 5188/1A, 901 01 MALACKY			
NÁZOV AKCIE:			DÁTUM	07/2018
ÚPRAVA KRIŽOVATKY CIEST I/2, II/503 A UL. RADLINSKÉHO, MALACKY			FORMÁT	3x4
			MIERKA	1:500/50
			STUPEŇ	DRS
			ZÁK. ČÍSLO	180018
NÁZOV OBJEKTU: ÚPRAVA VETVY I/2 A UL. RADLINSKÉHO			Č. SÚPRAVY	
NÁZOV VÝKRESU:			Č. VÝKRESU	
POZDĽŽNY PROFIL			04	