



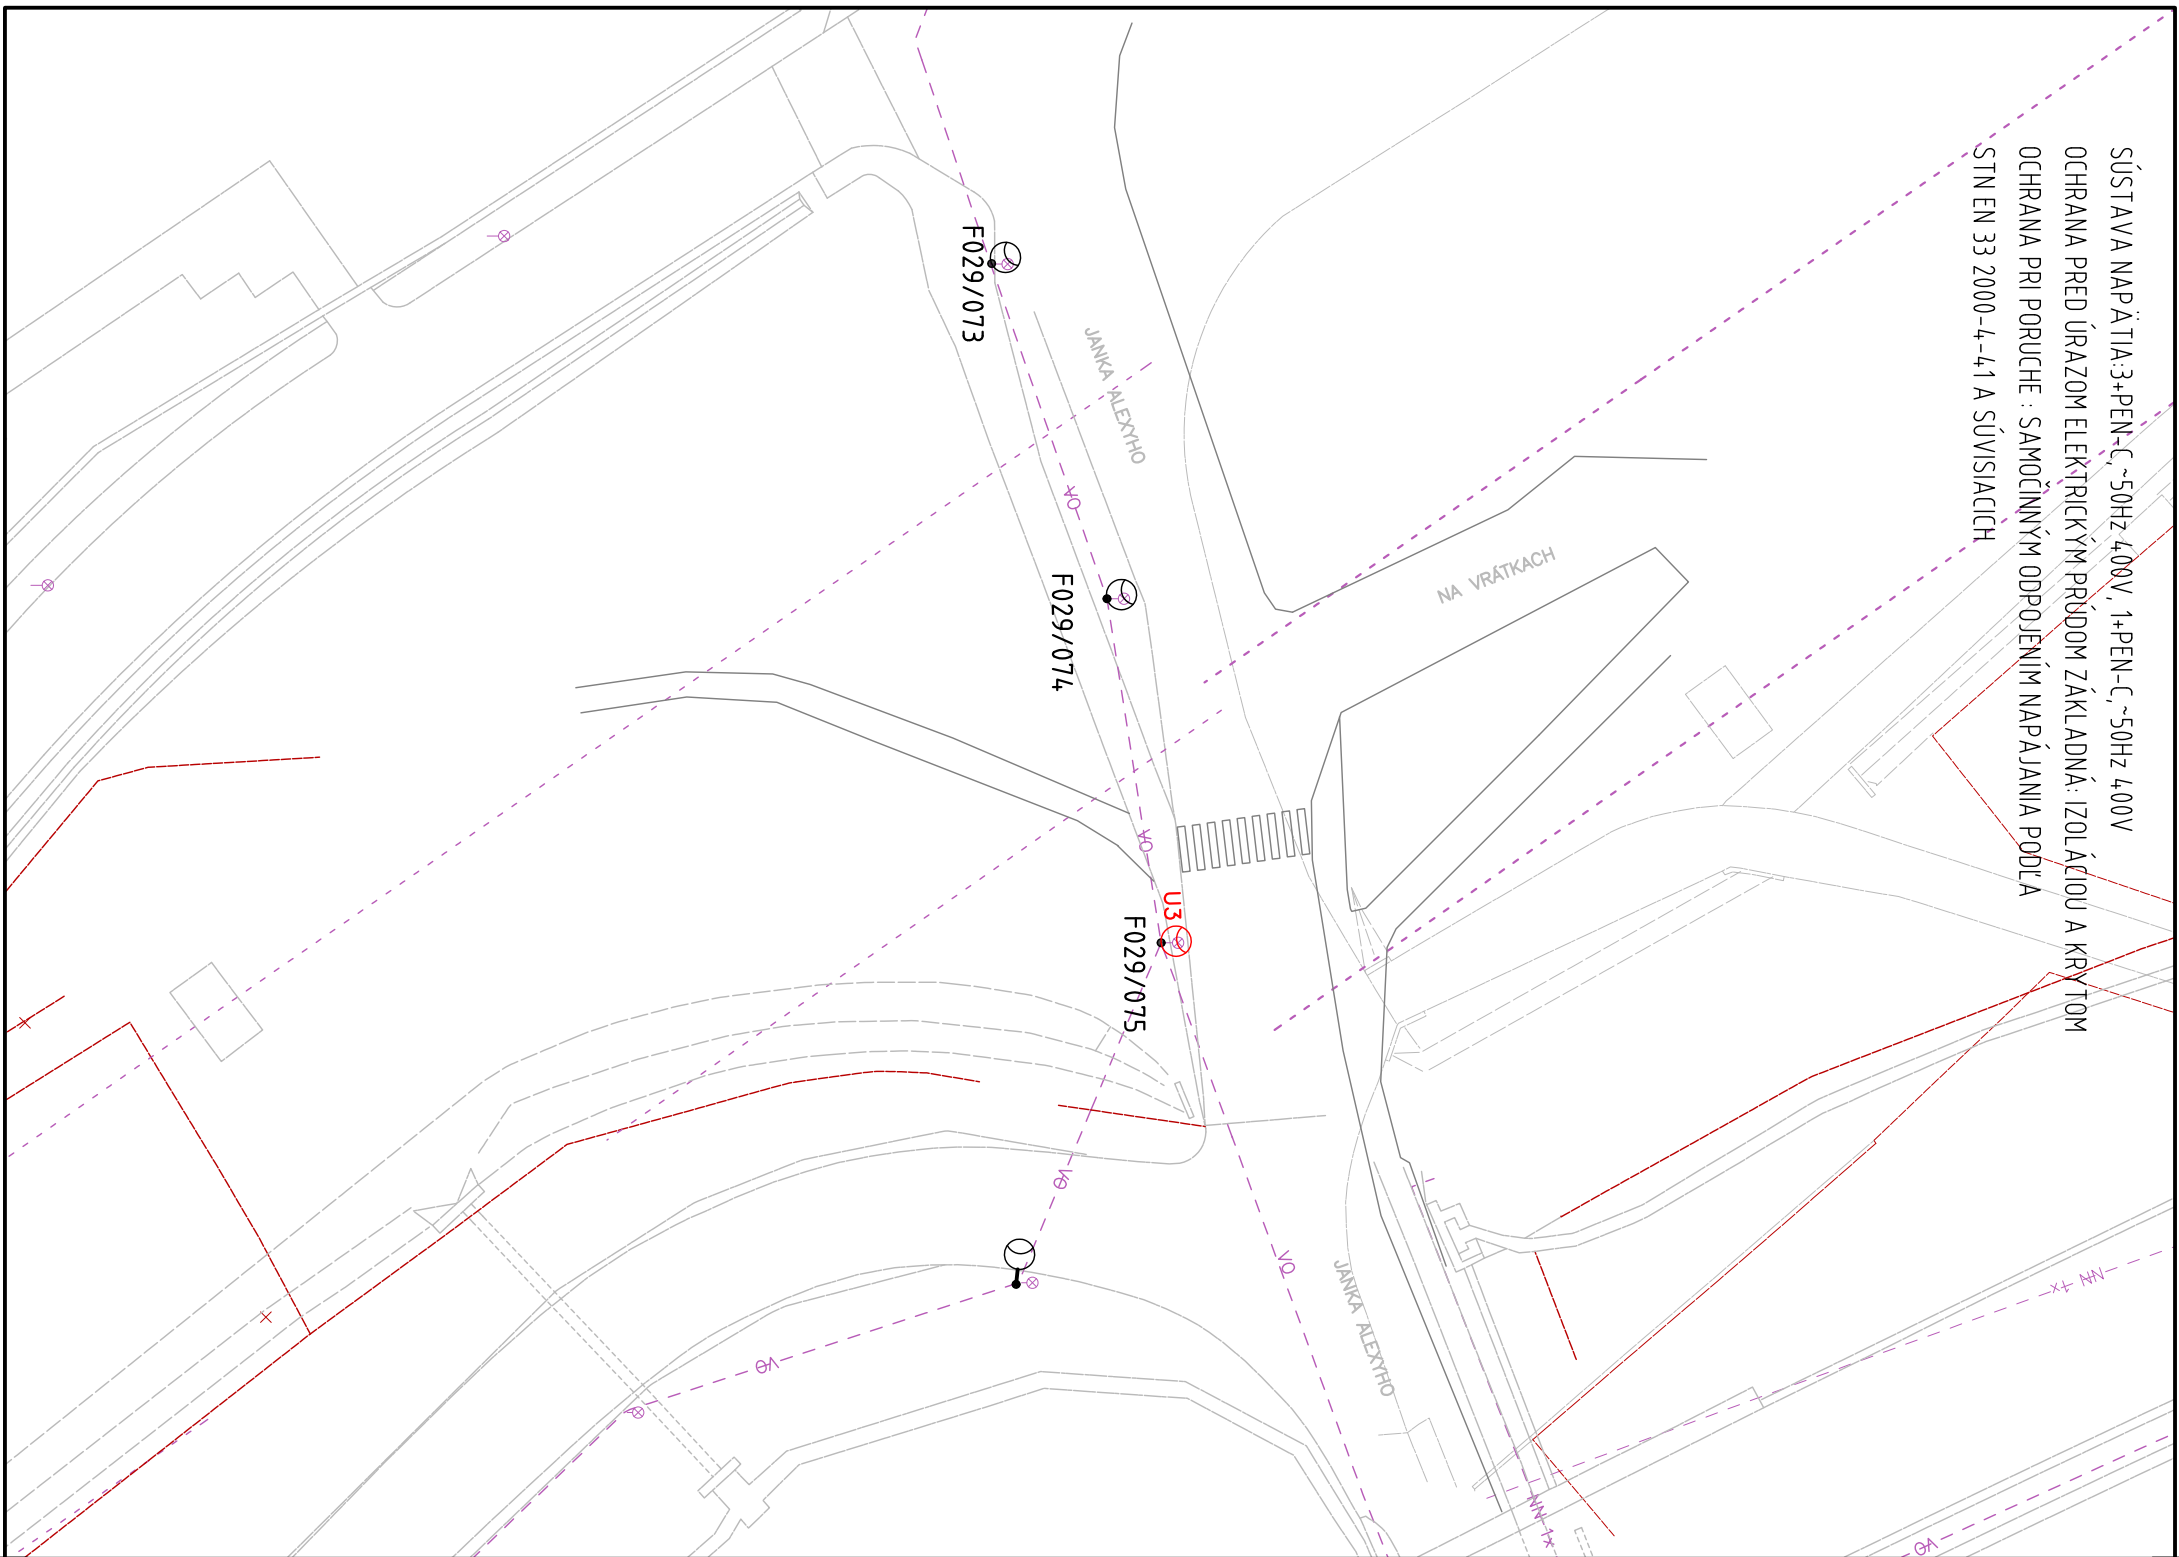


SÚSTAVA NAPÄTIA: 3+PEN-Č, ~50Hz, 400V, 1+PEN-Č, ~50Hz, 400V
OCHRANA PRED ÚRAZOM ELEKTRICKÝM PRÚDOM ZÁKLADNÁ: IZOLÁCIOU A KRYTOM
OCHRANA PRI PORUČE : SAMOČINNÝM ODPOJENÍM NAPÁJANIA PODĽA
STN EN 33 2000-4-41 A SÚVISIACICH



LEGENDA:

-  VÝMENA JESTV. SVIETIDLA VO ZA NOVÉ ULIČNÉ SVIETIDLO TYP U3 - PODĽA ŠPECIFIKÁCIE MINIMÁLNYCH TECHNICKÝCH ŠTANDARDOV, NA JESTV. STOŽIARI ST280/76(8m), NAPÓJENIE SVIETIDLA ZVODOVÝM KÁBLOM Z JESTV. STOŽIAROVEJ SVORKOVNICE TYPU GUR0 EKM 2072 1D2.
-  JESTVUJÚCI OCELOVÝ STOŽIAR VO S0 SVIETIDLOM VO
-  JESTVUJÚCI OCELOVÝ STOŽIAR VO S0 SVIETIDLOM NA VÝLOŽNÍKU

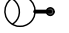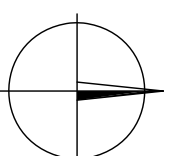

MAGISTRÁT HLAVNÉHO MESTA SR BRATISLAVY
ODDELENIE OSVETLENIA, SIETÍ A ENERGETIKY

**OSVETLENIE PRIECHODOV
PRE CHODCOV**
JANKA ALEXYHO PRI UL. NA VRÁTKACH
SITUÁCIA

STAVEBNÝ OBJEKT	VO
DÁTUM	10/2021
MIERKA	1:500
ČÍSLO PRÍLOHY	14