




ZOZNAM PRÍLOH:

1. 0889/11-141-21 List č.: 1 Pohľady na rozvádzač RPK42F
2. 0889/11-141-21 List č.: 2 Montážna dokumentácia: Odpor R1-R6, stýkač KM1, poistieky FU1-FU6, svorkovnice X1, X2

Napätová sústava
 1 - PE, 50Hz, 100V/ TT
 2 - 220V/IT

	Táto dokumentácia je duševným majetkom Montáže Čakovice Bratislava, a.s. Žiadna časť tejto dokumentácie nesmie byť reprodukováaná, alebo použitá bez jej povolenia.
---	---

Zmena	a		Dátum		Vykonal			Mlynské Nivy 73 Bratislava 821 05	
	b								
	c								
SO - PS:			Zák. číslo		0889/11				
Vypracoval		Ing. Gilan	Dátum		05/2011				
Schválil		Šutora	Počet A4		2				
Stavba:		TP Žilina		Druh dokum.		MD			
Názov projektu:		GD turbosústroja TG3		Príloha:		21			
Názov výkresu:		Rozvádzač RK42F Montážna dokumentácia		Archívne číslo:		0889/11-141-21			

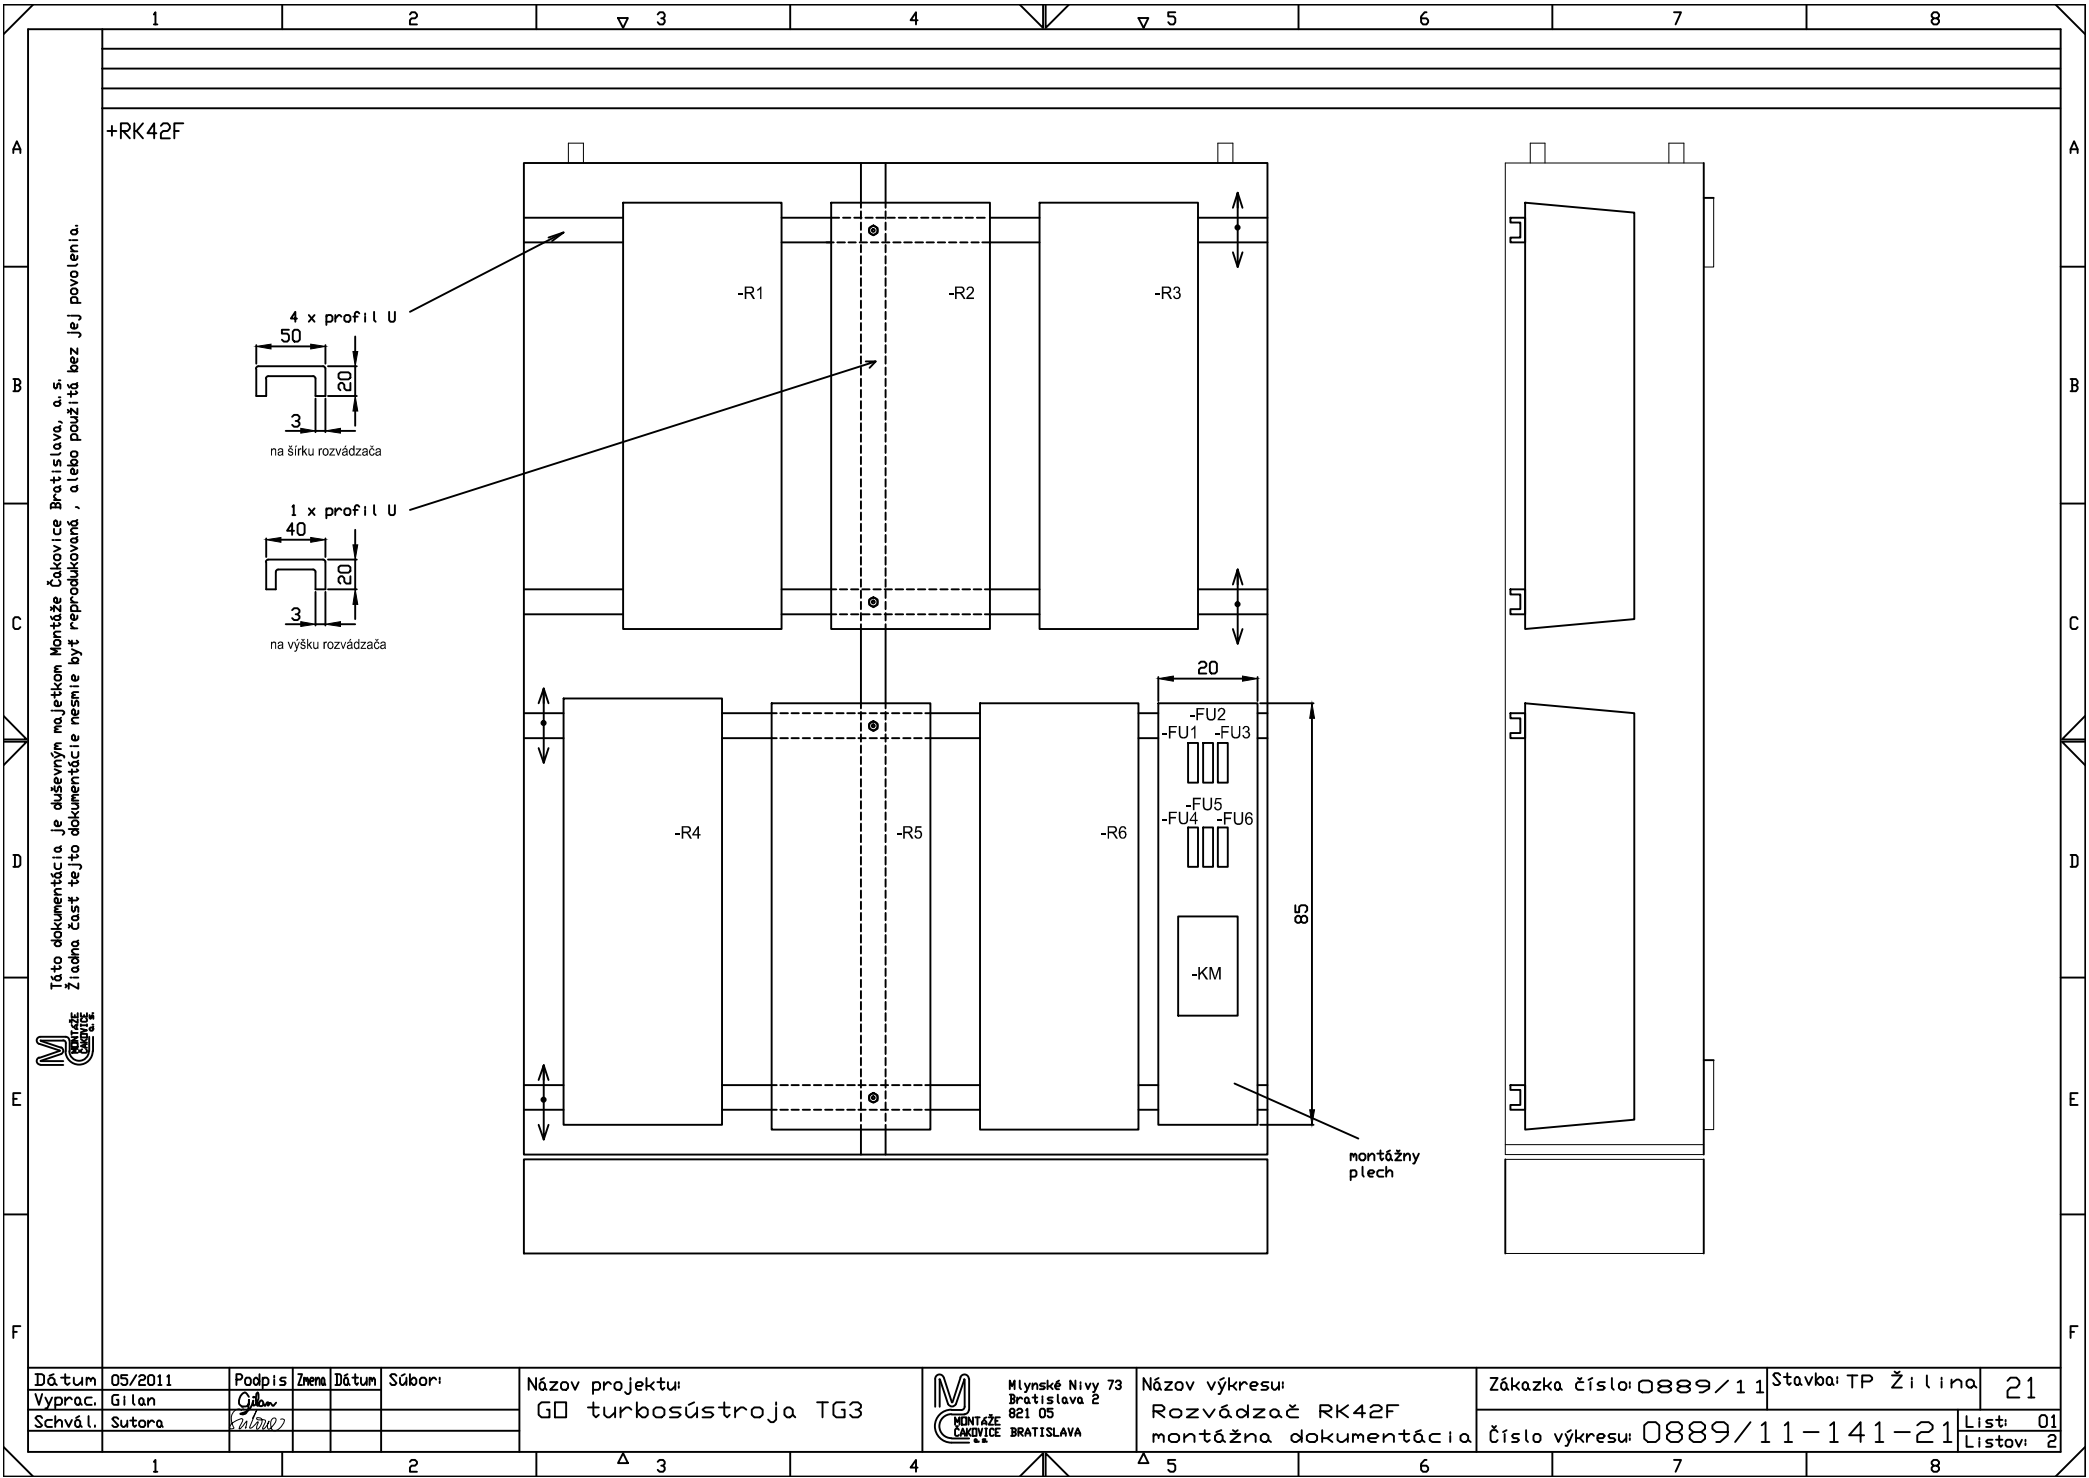

Dátum	05/2011	Podpis	Zmena	Dátum	Súbor
Vyprac.	Gilan	<i>Gilan</i>			
Schvál.	Sutora	<i>Sutora</i>			

Názov projektu:
 GD turbosústroja TG3

Mlynské Nivy 73
 Bratislava 2
 821 05
 MONTÁŽE
 ČAKOVICE
 BRATISLAVA


Názov výkresu:
 Rozvádzač RK42F
 montážna dokumentácia

Zákazka číslo: 0889/11	Stavba: TP Žilina	21
číslo výkresu: 0889/11-141-21	List: 01	Listov: 2

Táto dokumentácia je duševným majetkom Montáže Čakovice Bratislava, a. s.
 Žiadna časť tejto dokumentácie nesmie byť reprodukováná, alebo použitá bez jej povolenia.



+RK42F

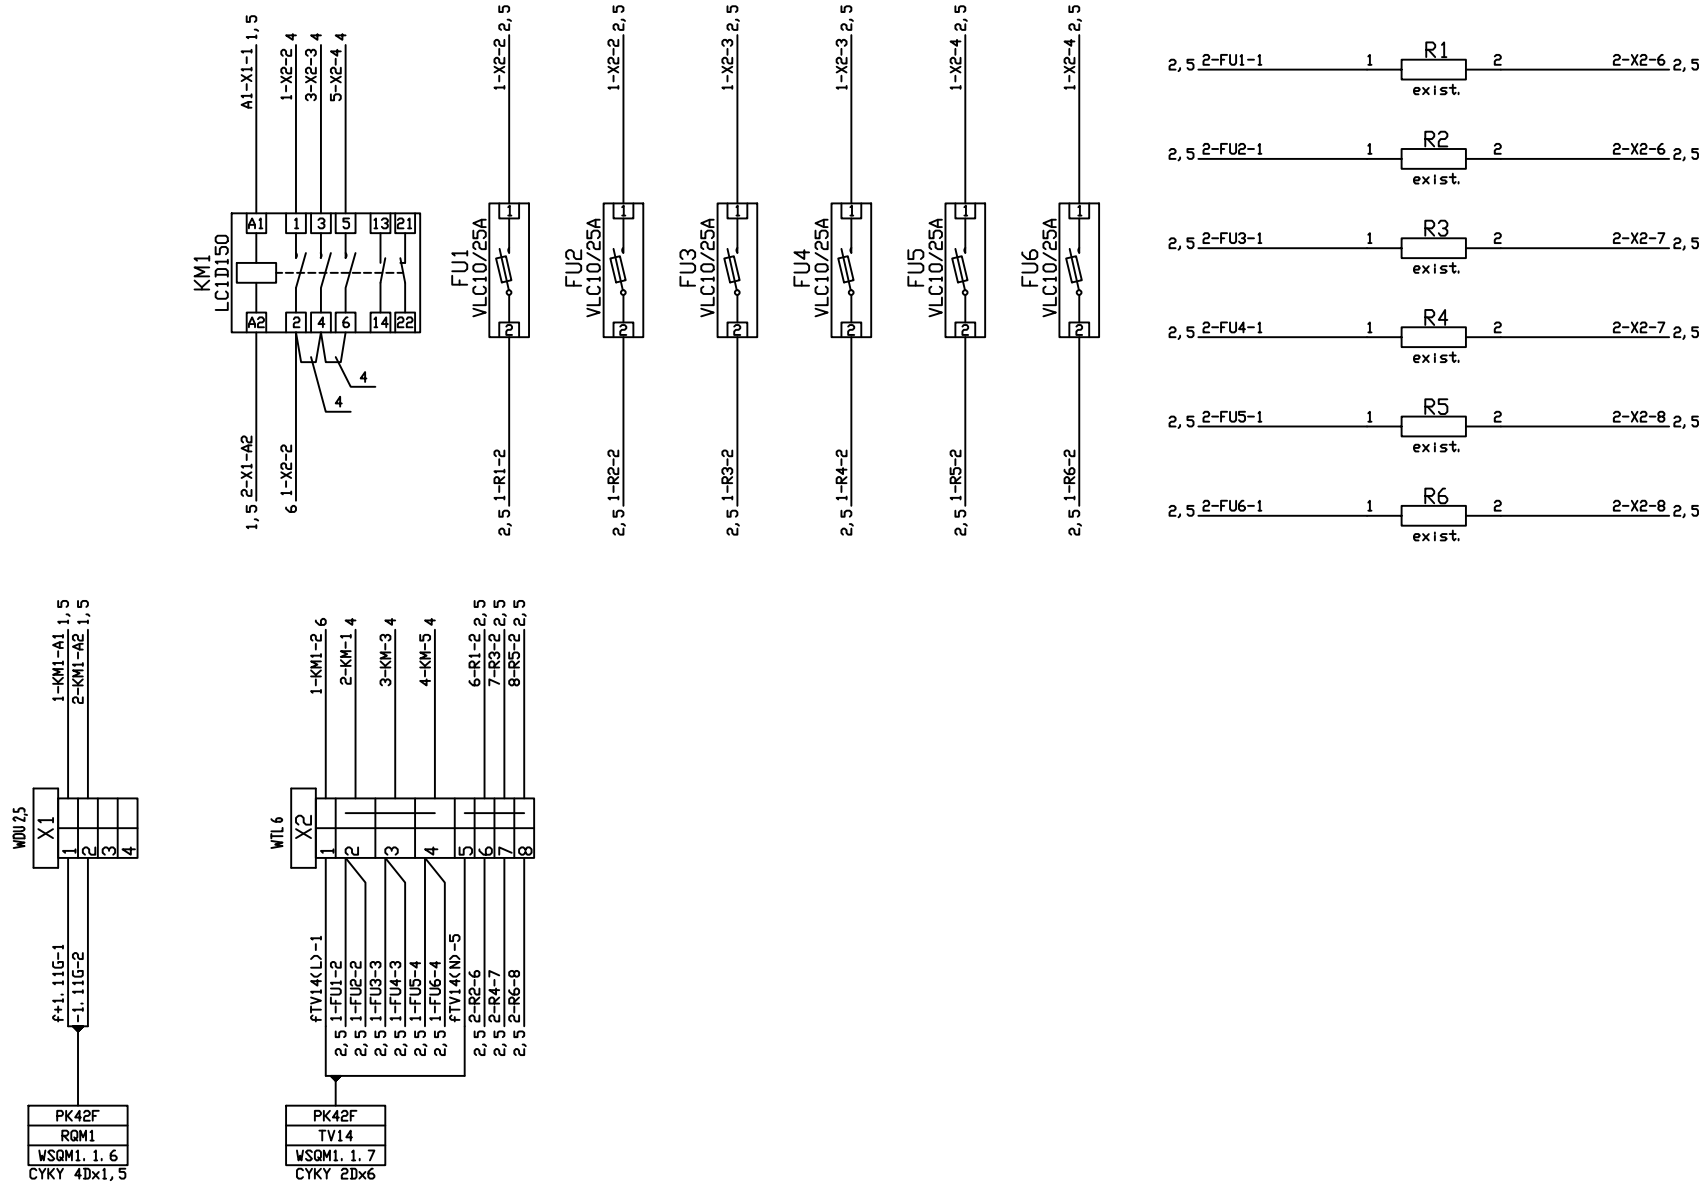

Dátum Vyprac.	05/2011 Gilan	Podpis <i>Gilan</i>	Zmena	Dátum	Súbor:	Názov projektu: GD turbosústroja TG3	Názov výkresu: Rozvádzač RK42F montážna dokumentácia	Zákazka číslo: 0889/11	Stavba: TP Žilina	21
Schvál.	Sutora	<i>Sutora</i>						číslo výkresu: 0889/11-141-21	21	List: 02 Listov: 2