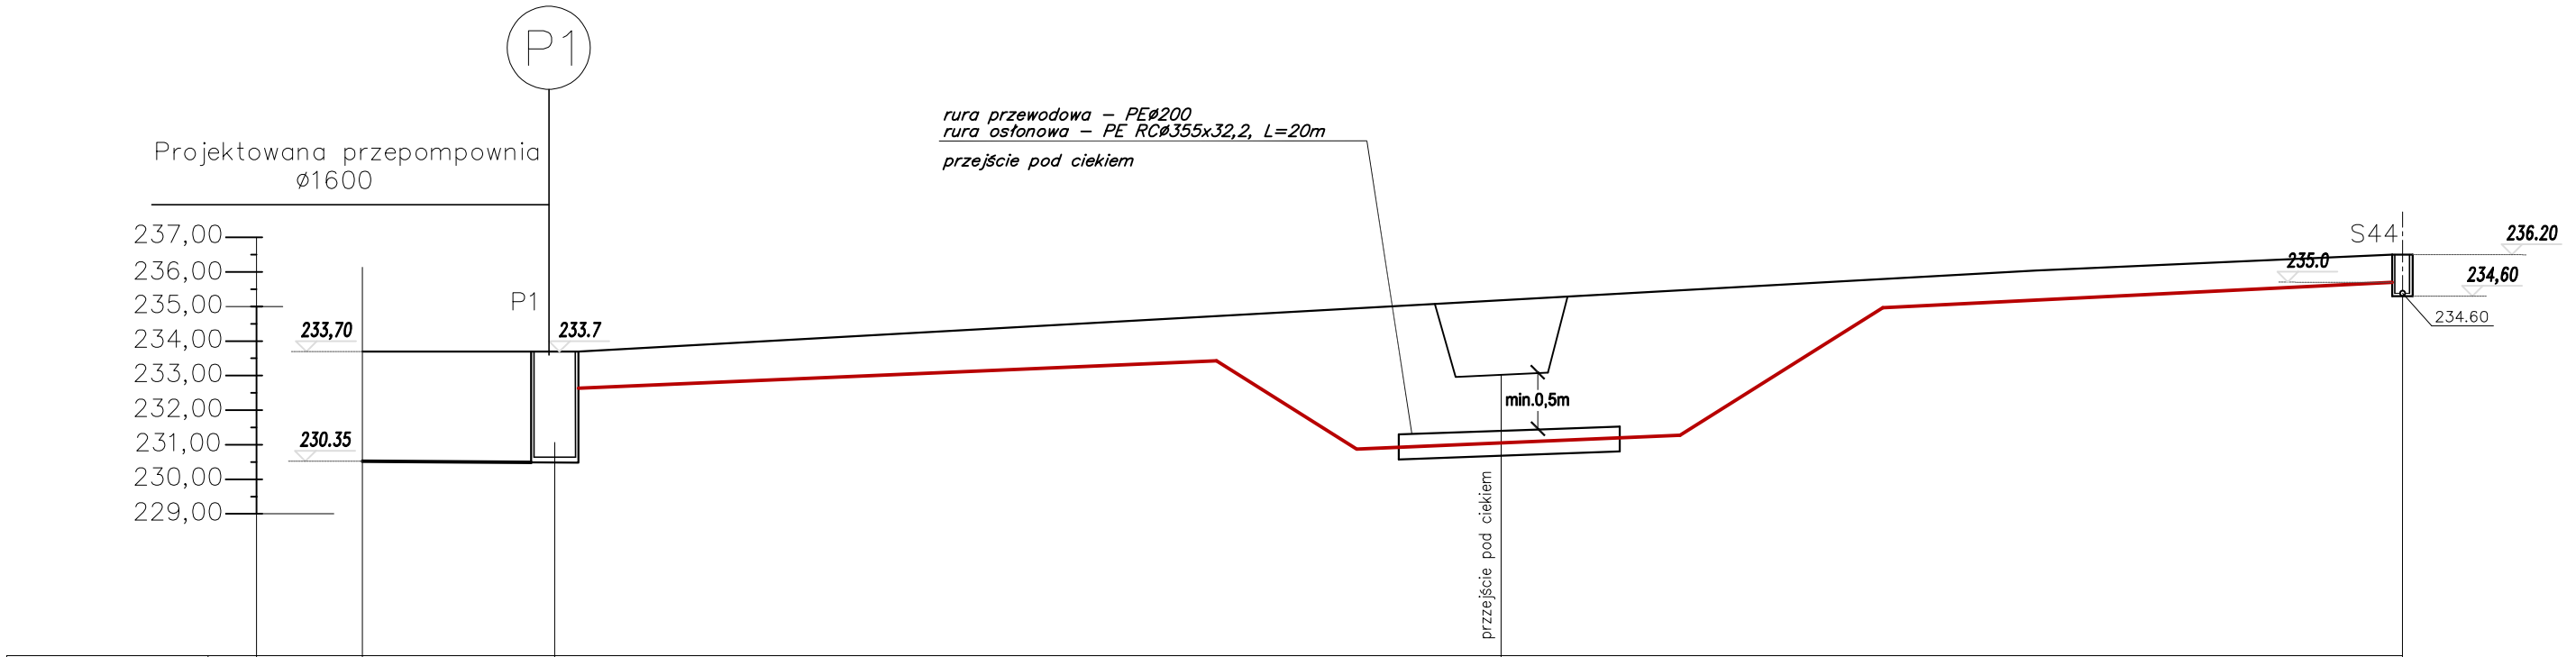

Rzędna terenu mnpm	1		233.70	233.70	234.0	234.0 236,20
Rzędna dna przewodu mnpm	2		230.35	232.40		235,0
Głębokość [m]	3		3,20	1,30		1,20
Materiał/Średnica	4			PRZEWÓD TŁOCZNY PE ø90		PRZEWÓD TŁOCZNY PE ø90
Długości [m] Spadek [%]	5					150 m
Odległości [m]	6				63m	150m

PRZEWÓD TŁOCZNY

P1

Tytuł rysunku: PROFIL PODŁUŻNY RUROCIĄGU TŁOCZNEGO ul. Polna do Wiejskiej ODCINEK P1–S44		Nazwisko	upr.nr	Data / Podpis
	Projektował:	mgr inż. S. MACHULIK	SLK/8602/ PWBS/19	luty 2020
	Sprawdził:	mgr inż. K. BUCHMAN	SLK/5636/ PWBS/15	luty 2020
Obiekt: BUDOWA SIECI KANALIZACJI SANITARNEJ DLA GMINY KUŹNIA RACIBORSKA W CAŁEJ MIEJSCOWOŚCI JANKOWICE				
Inwestor: GMINNE PRZEDSIĘBIORSTWO WODOCIĄGÓW I KANALIZACJI UL. KLASZTORNA 45 47–420 KUŹNIA RACIBORSKA	Stadium: PROJEKT BUD. - WYKON.		Nr projektu	
REDDO	„REDDO" Przedsiębiorstwo Robót Budowlano – Instalacyjnych ul. Krokusów 11 44–152 Gliwice	Skala: -	Numer rysunku: PBW/2020/2.17	