Názov ulice	DUBNÍK
Druh povrchu	TRÁVNIK / ŠTRK
Dĺžka úseku [m]	80,59 m

ODVODŇOVACIA PRIEKOPA

M=1:25 / 250

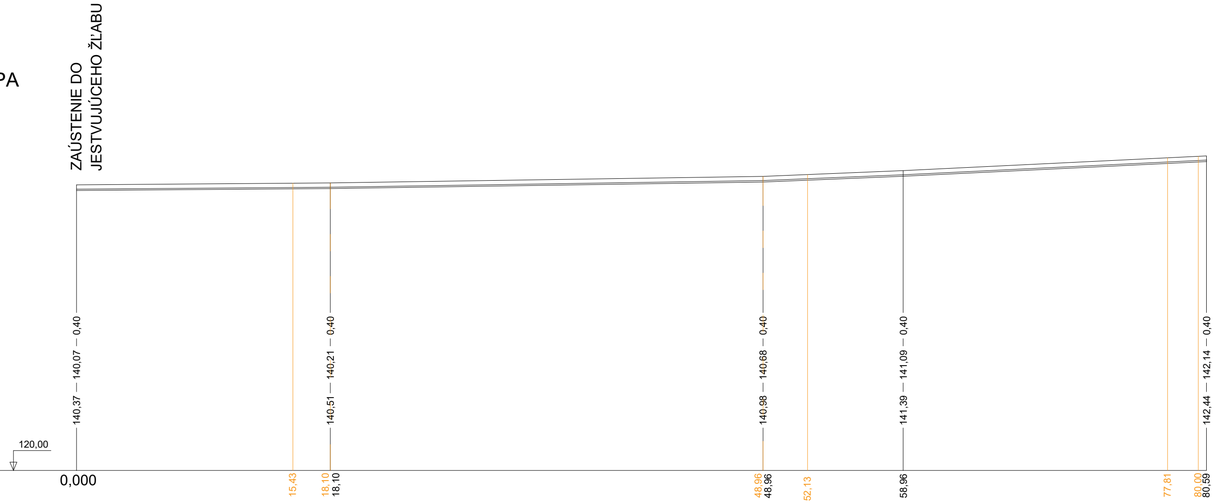

Dĺžka [m]	18,10 m	30,86 m	10,00 m	21,63 m
Sklon [‰]	7,7 ‰	15,2 ‰	41,0 ‰	48,5 ‰
Materiál	REKONŠTRUKCIA ZEMNÝCH PRIEKOP			

REVÍZIA Č.:	DÁTUM:	OBSAH:	VYPRACOVAL:
1			

PEČIATKA AUTORIZOVANÉHO PROJEKTANTA:

SEVERKA:

ZODPOVEDNÝ PROJEKTANT: Ing. Ján Osif; SKSI 0504*Z*2-2,

VYPRACOVAL: Ing. Lukáš Gabrik

MIESTO STAVBY: obec Dubník, okres Nové Zámky
kat. územie : Dubník

INVESTOR: Obec Dubník,
Dubník 244, 941 35 Dubník

NÁZOV PROJEKTU:

Vodozádržné opatrenia v intraviláne obce Dubník

STAVEBNÝ OBJEKT: SO 08 - REKONŠTRUKCIA JESTVUJÚCICH ZEMNÝCH PRIEKOP

NÁZOV VÝKRESU: POZDĹŽNY PROFIL

JMP Holding s.r.o.

Južná trieda 1566/41, 040 01 Košice
IČO: 50 979 035
DIČ: 2120551576
IČ DPH: SK2120551576

STUPEŇ PD: DSP - dok. pre stavebné povolenie

Č.PARE:

DIEL: -

ARCHÍVNE Č.: -

MIERKA: 1:250

DÁTUM: 12/2018

Č. VÝKRESU: 31

PROJEKTOVÁ DOKUMENTÁCIA JE CHRÁNENÁ AUTORSKÝM ZÁKONOM Č. 185/2015!