

VÝPIS ZÁMOČNÍCKYCH VÝROBKOV

Rekonštrukcia a modernizácia materskej školy na Ul. Okružná č. 23
Mesto Levice, Mestský úrad Levice, Námestie hrdinov 1, 934 01 Levice

LIST Č. 02 /03

OZNAČENIE
VO VÝKRESE

Z1

POPIS A NÁČRT PRVKU

POPIS:

ÚPRAVA JESTVUJÚCEHO ZÁBRADLIA TERASY


POPIS:

- JESTVUJÚCE ZÁBRADLIE DEMONTOVAŤ, ODSTRÁNIŤ SKLENENÚ VÝPLŇ S VÝSTUŽNOU MREŽKOU, STARÉ NÁTERY ODSTRÁNIŤ OPIESKOVANÍM
- V ČASTI S TYČOVOU VÝPLŇOU DĹŽKU ZÁBRADLIA SKRÁTIŤ O HRúbKU ZATEPLOVACIEHO SYSTÉMU 200mm
- KOTVIACE KONZOLY PREDĹŽIŤ O HRúbKU ZATEPLOVACIEHO SYSTÉMU 50mm
- PŮVODNÚ SKLENENÚ VÝPLŇ NAHRADIŤ DOPLNKOVÝM RÁMOM A VÝPLŇOU Z VEĽKOFORMÁTOVÝCH DOSÁK CETRIS-FINISH OPATRENÉ ZÁKLADNÝM NÁTEROM A FINÁLNU POVRCHOVOU ÚPRAVOU. HR. VÝPLNE PODĹA NÁVRHU VÝROBCU DOSÁK CETRIS.
- REALIZOVAŤ NOVÉ NÁTERY (2x ZÁKLADNÝ, 1x FINÁLNY) OCEĽOVÝCH KONŠTRUKCIÍ

FAREBNOSŤ:


PODĹA OBR. RESP. PODĹA VÝBERU RIADITEĽKY MŠ

REZ (M=1:50) :

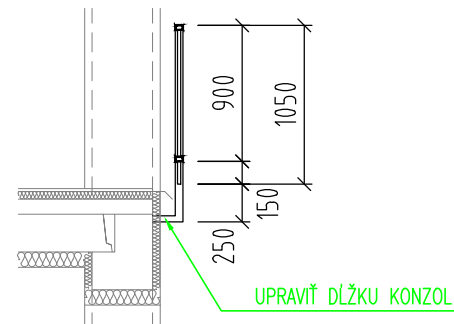

SKRÁTIŤ ZÁBRADLIE O HRúbKU ZATEPLOVACIEHO SYSTÉMU

POHĽAD (M=1:50) :

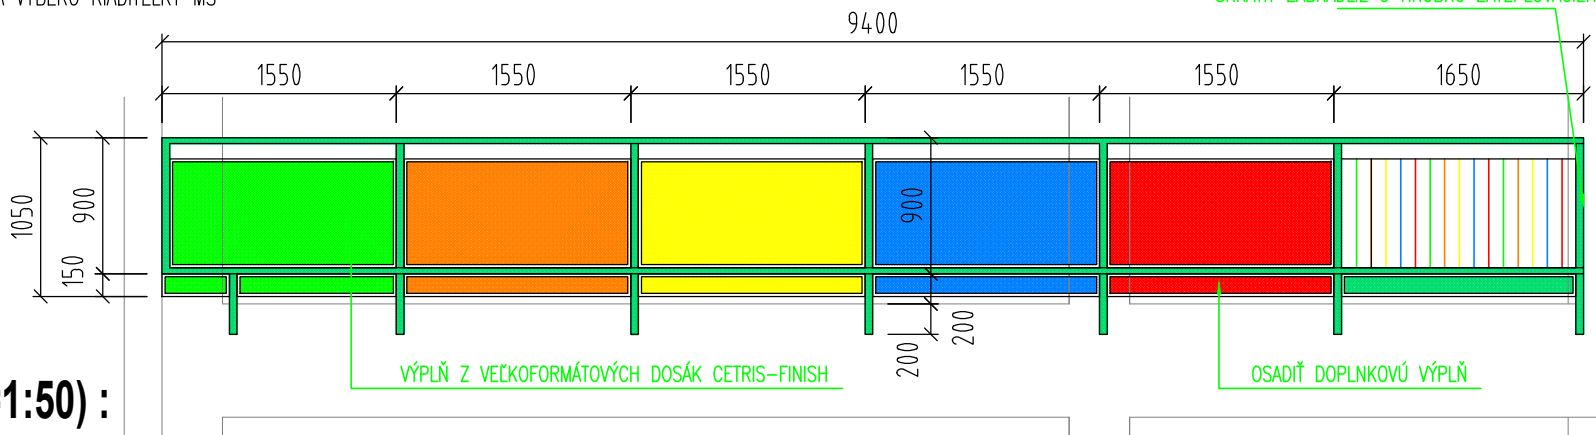

ROZMER

PODĹA OBR.

POZNÁMKA

POČET
1.NP
2.NP

1

1

SPOLU

2 ks