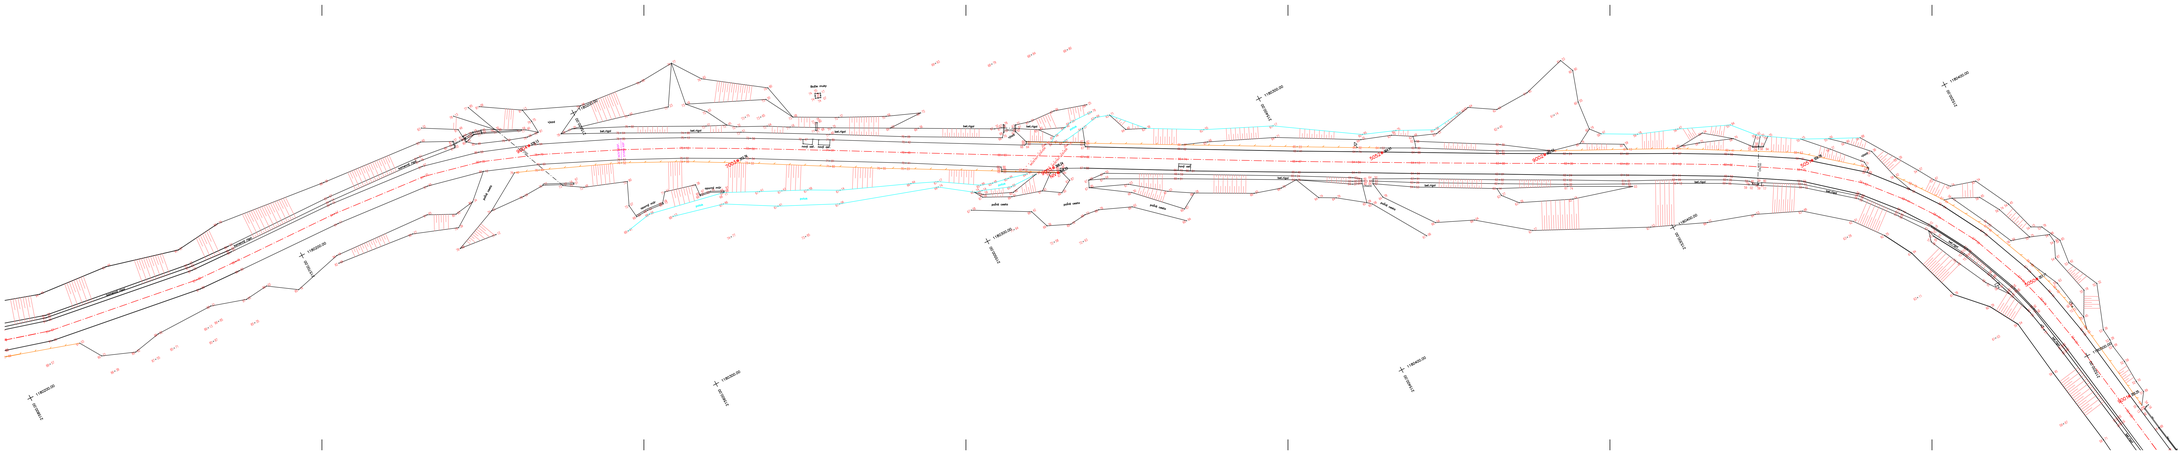

LEGENDA

- podrobný výškový bod
- jednotlivý strom
- predmet malého rozsahu
- stred predmetu malého rozsahu
- pomník, socha
- staničník
- zastávka verejnej dopravy
- miestna tabuľa
- dopravná značka
- stĺp, stožiar
- priehradový stožiar
- drevený stĺp
- betónový stĺp
- uzáver
- uzáver plynovodu
- orientačný stĺpik
- vpusť
- sieťový regulátor
- svietidlo na stožiari
- rozdeľovacia skriňa
- studňa
- kanalizačná šachta
- orná pôda
- trvalý trávny porast
- lesná pôda
- krovie
- park
- neplodná pôda

- vjazd na pozemok
- hranica druhu pozemku
- drevený plot
- drôtený, kovový plot
- murovaný plot
- oporný múr
- svodidlo
- zábradlie
- plyn nadz.
- plyn podz. over.
- plyn nízkotlakový nadz.
- plyn stredotlakový nadz.
- silnoprúd NN nadz.
- silnoprúd NN podz. over.
- silnoprúd VN nadz.
- silnoprúd VO nadz.
- telefón nadz.

PREHĽAD A4 LISTOV A RÁMOV
Mierka 1:20 000

Autorizačne overil: Ing. Juraj Bahna
Dátum: 10.04.2016
Nákresťostarmi a presnosťou zodpovedá predpisom

ZÁKAZKA	II/575 MALÁ POĽANA – MEDZILABORCE	GEOCONSULT
ČASŤ STAVBY	DOKUMENTÁCIA MERAČSKÝCH PRÁC	PLYNOFÁKOL, P.O. BOX 14, 820 05 BRATISLAVA 25 TEL.: 02/5821 6788, FAX.: 02/5821 6799
PRÍLOHA	MAPOVÝ LIST Č. 4	STUPEŇ: DRS ČÍSLO ZÁKAZKY: 20160005
OBJEDNÁVATEĽ	PREŠOVSKÝ SAMOSPRÁVNY KRAJ	OKRES: STROPKOV, MEDZILABORCE KATASTRÁLNE ÚZEMIE:
HLAVNÝ INŽ. PROJ.: Ing. Jaroslava KRČ	TECH. KONTROLA: Ing. Juraj Bahna	SÚRADNICOVÝ SYSTÉM: JTSK MAĽA FERIANC, BRATISLAVA, KRASKO 2800
ZODP. PROJ.: Ing. Juraj Bahna	VED. ODBOR.: Ing. Dušan KO.KO, PhD.	VÝŠKOVÝ SYSTÉM: Bpv
KYPRACOVAL: Ing. Viktor Dydl	DÁTUM: 04.2016 FORMÁT: A 4+L	MIERKA: 1:500
		ČÍSLO PRÍLOHY: H 1.2.4 OPRAVA: