

DRUH POVRCHU ÚZEMIA  
KATASTRÁLNE ÚZEMIE  
OKRES:  
KRAJ:

CESTA II/575	MOSTNÝ OBJEKT	CESTA II/575
KRÁSNY BROD		
MEDZILABORCE		
PREŠOVSKÝ		


## POZDĹŽNY PROFIL CESTY


SKLONOVÉ POMERY:

MIERKA: 1:1000/100

### POZNÁMKA:

POZDĹŽNY PROFIL JE LEN ZA  
ÚČELOM VYBUDOVANIA NOVEJ  
VOZOVKY NA MOSTNOM OBJEKTE A  
JEJ PREPOJENIA S EXISTUJÚCOU  
VOZOVKOU PRED A ZA MOSTNÝM  
OBJEKTOM.

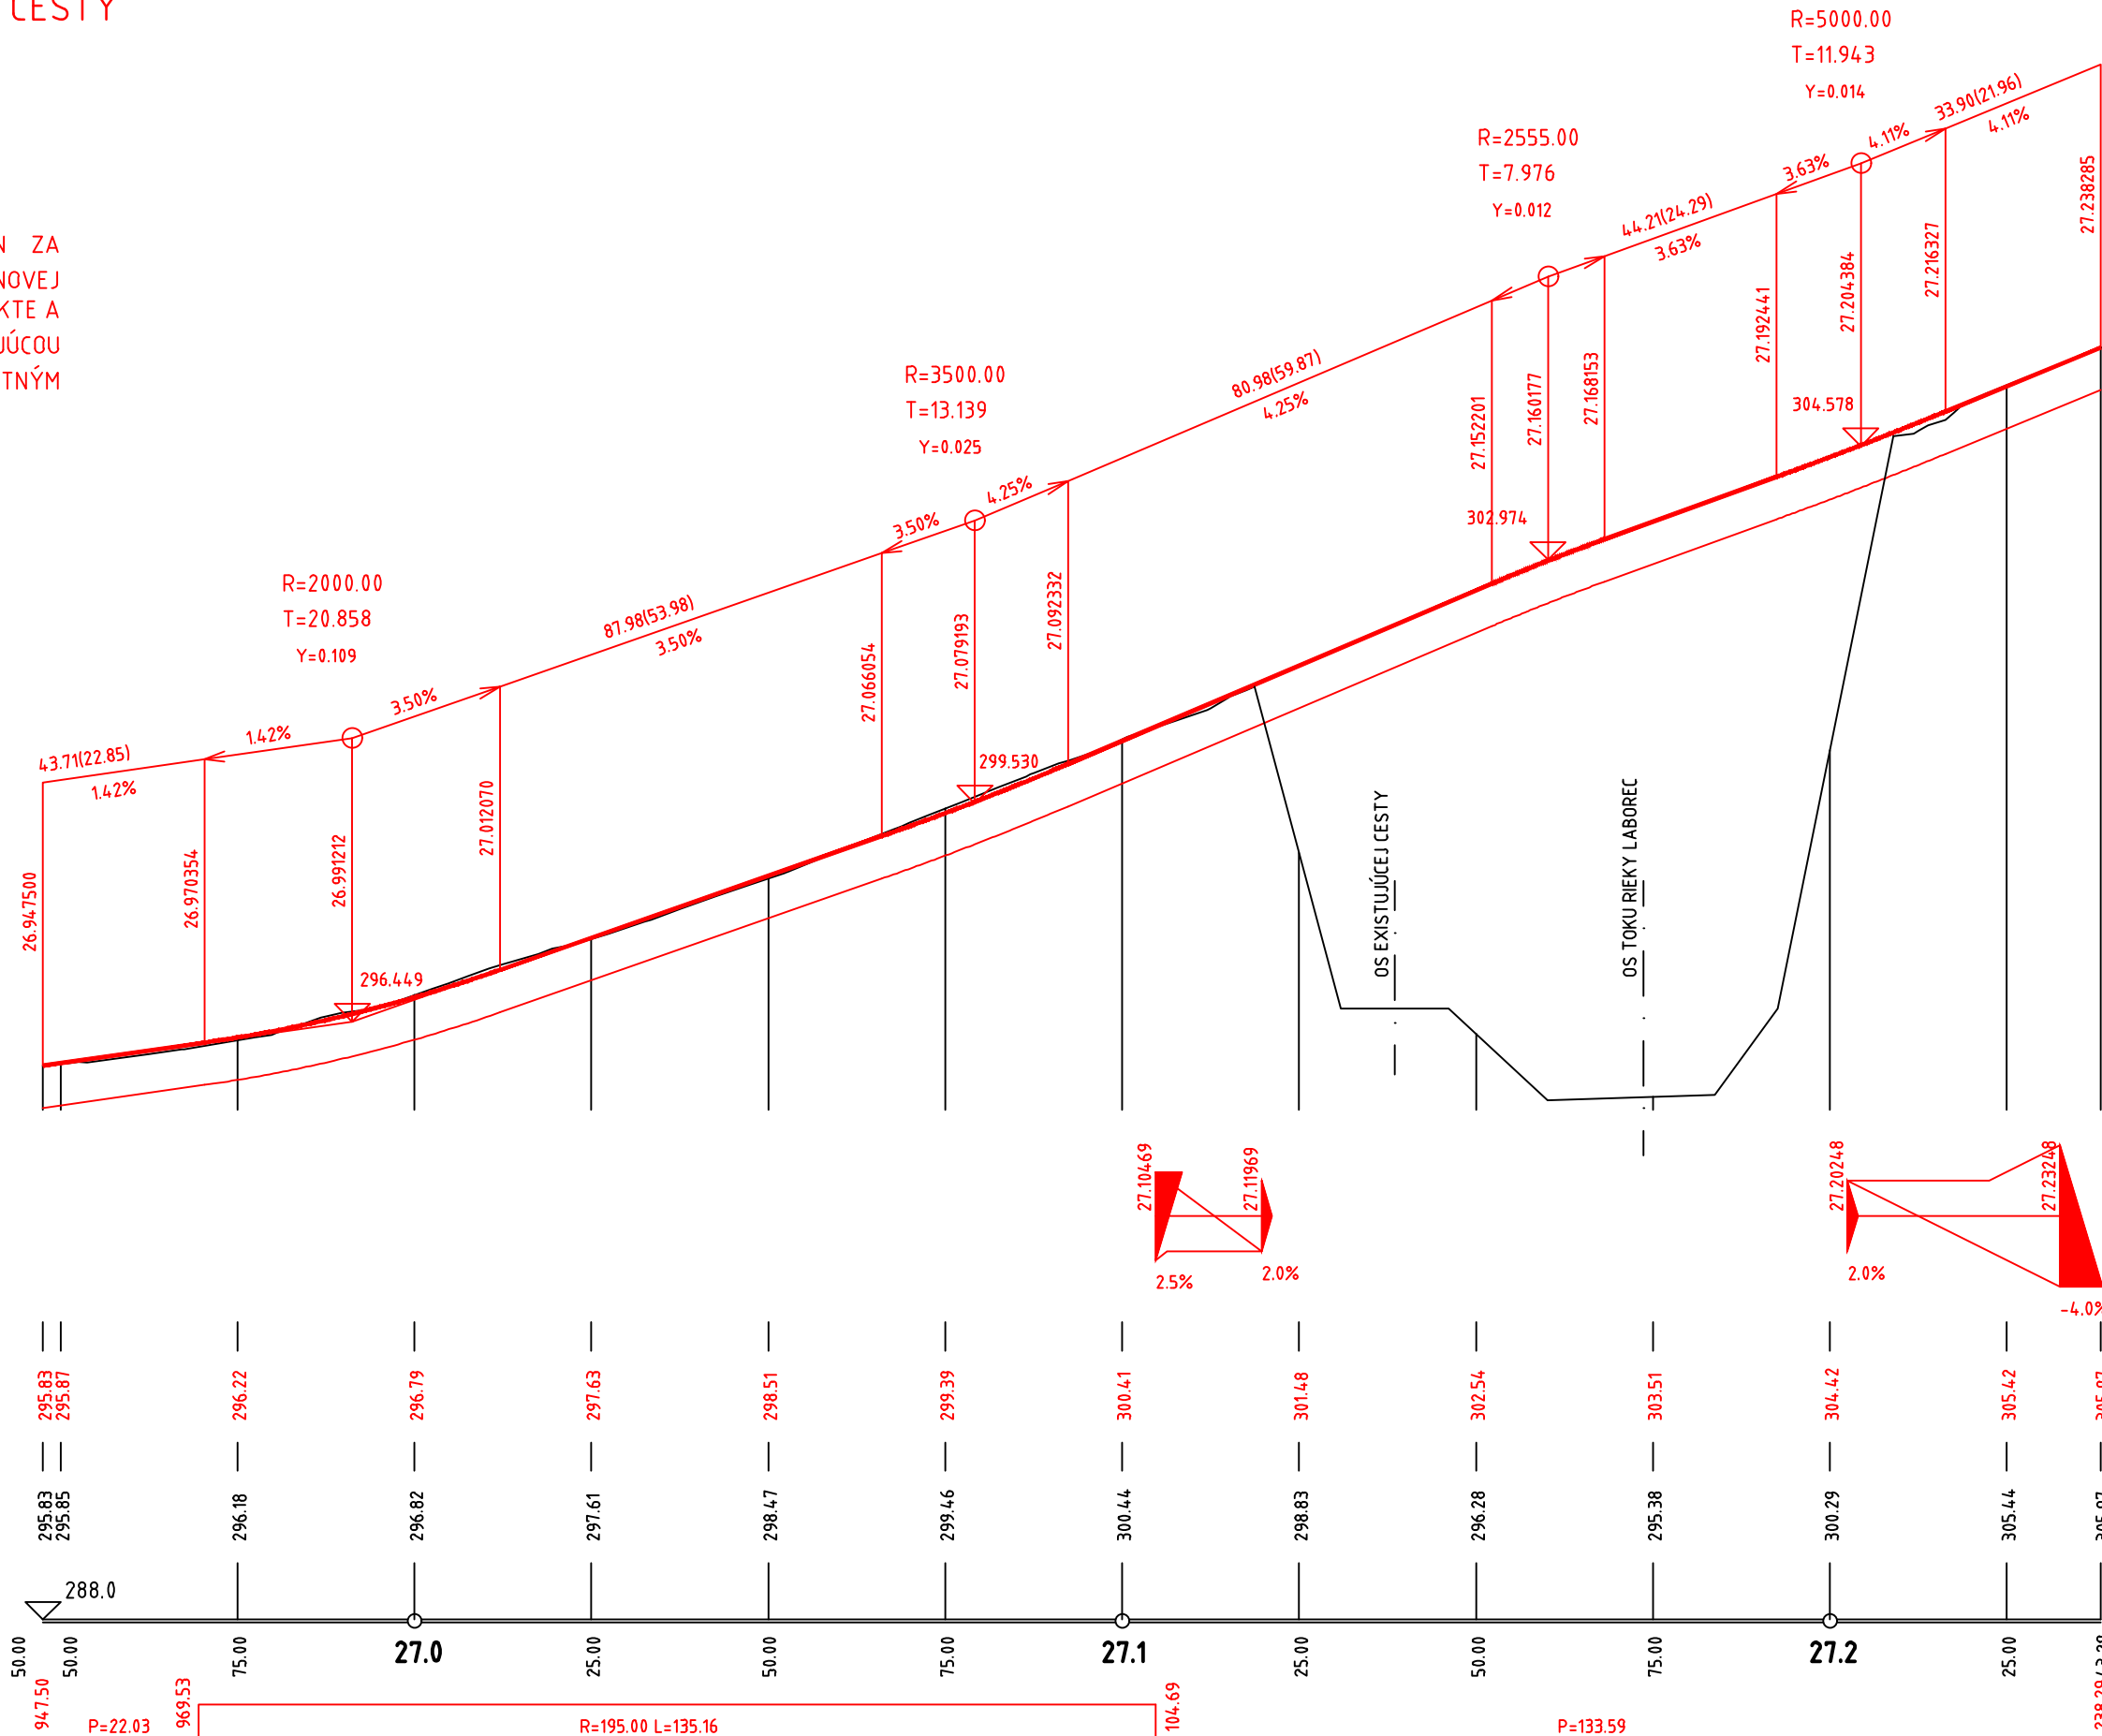

ZÁKAZKA		II/575			
MALÁ POĽANA - MEDZILABORCE					
ČASŤ STAVBY				MILETIČOVA 21, P.O. BOX 34 820 05 BRATISLAVA 25 TEL. : 02/5057 4700, FAX. : 02/5057 4798	
07 REKONŠTRUKCIA MOSTNÉHO OBJEKTU 575-020					
PRÍLOHA				STUPEŇ	ČÍSLO ZÁKAZKY
POZDĽŽNY PROFIL CESTY				DRS	20160005
OBJEDNÁVATEĽ				OKRES	
PREŠOVSKÝ SAMOSPRÁVNÝ KRAJ				MEDZILABORCE	
HLAVNÝ INŽ. PROJ. Ing. Jaroslav KRČ		TECH. KONTROLA Ing. Miriam KOČTÚCHOVÁ		SÚRADNICOVÝ SYSTÉM JTSK	
ZODP. PROJ. Ing. Dušan HESTERA		VED. ÚSEKU Ing. Ľuboš ROJKO, PhD.		VÝŠKOVÝ SYSTÉM Bpv	
VYPRACOVAL Ing. Dušan HESTERA		DÁTUM 04.2016	FORMÁT 2 A4	MIERKA 1:1000/100	ČÍSLO PRÍLOHY 2
					SÚPRAVA