PÔDORYS NOSNEJ DOSKY, M= 1:10

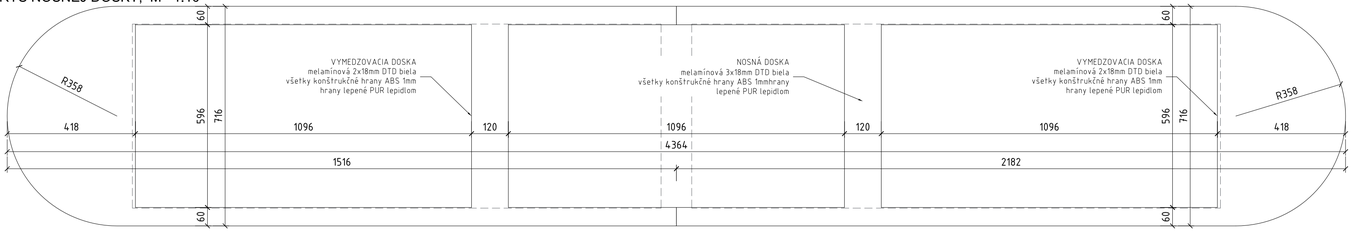

PÔDORYS OCEĽOVEJ KONŠTRUKCIE, M= 1:10

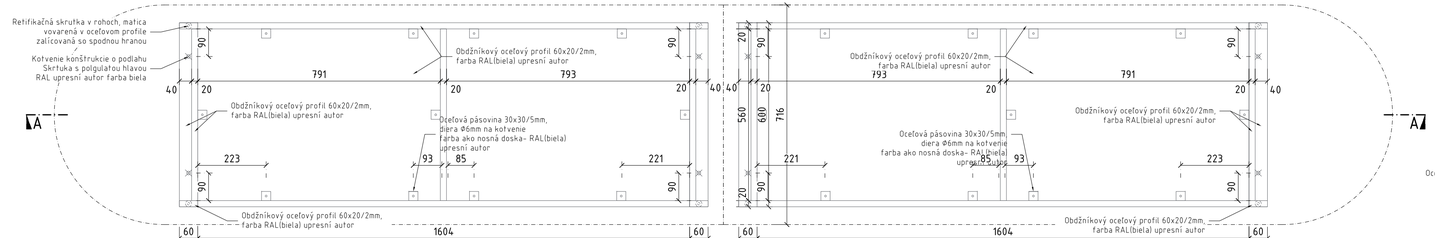

REZ A-A, M= 1:10

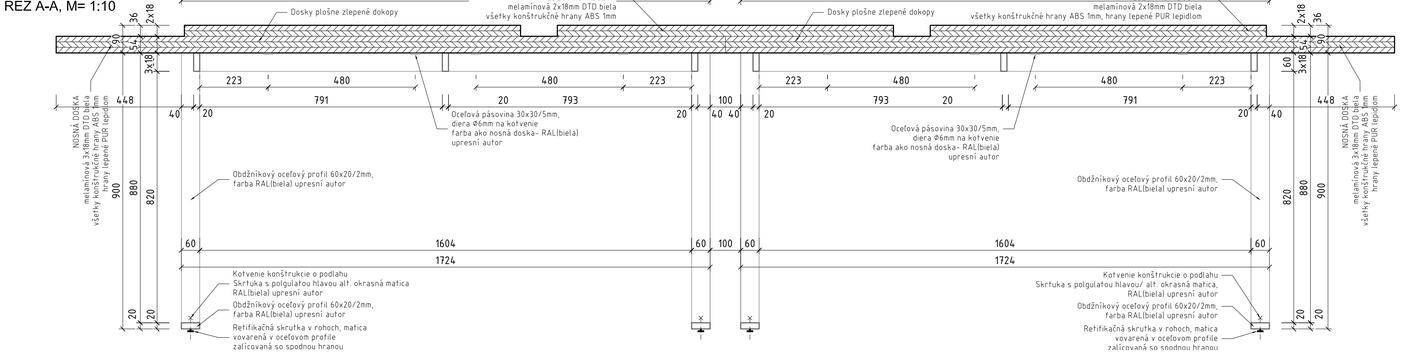

BOČNÝ POHĽAD, M= 1:10

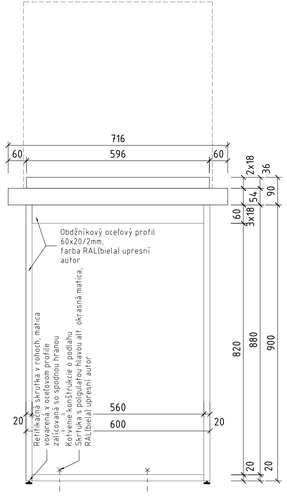

LEPENÁ VITRÍNA 3KS
BOČNÝ POHĽAD, M= 1:10

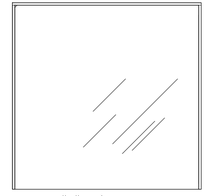

LEPENÁ VITRÍNA 3KS
PREDNÝ POHĽAD, M= 1:10

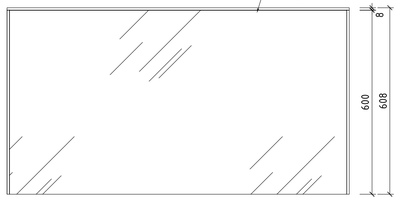

SCHÉMA
Bočný pohľad

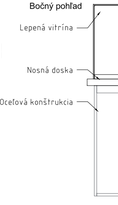

SCHÉMA
Bočný pohľad

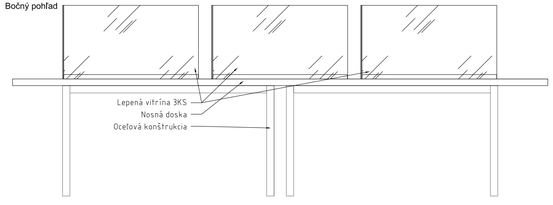

	1.NP	2.NP	3.NP	4.NP	
Bez sokla	0	0	1	0	1
SPOLU					**1**

Poznámka:

- Tento projekt je originál v zmysle autorského zákona, jeho kopírovanie je trestné podľa § 21 zákona č. 383/1997 Z.z. v znení neskorších predpisov
- Pred spracovaním dodávateľskej dokumentácie zamerať pôvodné rozmery a skutkovú stavebnú pripravenosť, dodávateľskú dokumentáciu odsúhlasiť projektantom
- Kóty skontrolovať a upresniť priamo na stavbe pri realizácii zmien stavby

Ing. arch. Dušan FERIANC
autorizovaný architekt
SKA
0418 AA

Zodpovedný proje.:	Ing. arch. Dušan Ferianc, PhD.	
Projektant:	Ing. Pavel Vnuk, Ing. Andrej Priehradný	
Investor:	Slovenské národné múzeum - Múzeum Ľudovíta Štúra Vajanského nábrežie 2, P.O.BOX 13, 810 06 Bratislava 16	
Miesto stavby:	Kukučínova 15, 900 01 Modra	č. parcely : 2677/2
Katastrálne ú.:	Modra, obec Modra	

SPRACOVATEĽ :
Vings
adresa: Tolstého 7, 811 06 Bratislava
e-mail: atelier@vings.sk
mobil: +421 902 614 593, +421 948 155 859

Názov stavby :
Od Džbána k figurálnej tvorbe

Počet A4:
Dátum: december 2021
Stupeň: DRS

Obsah výkresu:
Vitrína - 2x 1724mm

Mierka: 1:10
Číslo výkresu: 15.
zmena

Č. SNM-MEŠ-ZOD-2021/1747