


KANAŁ Ø 1

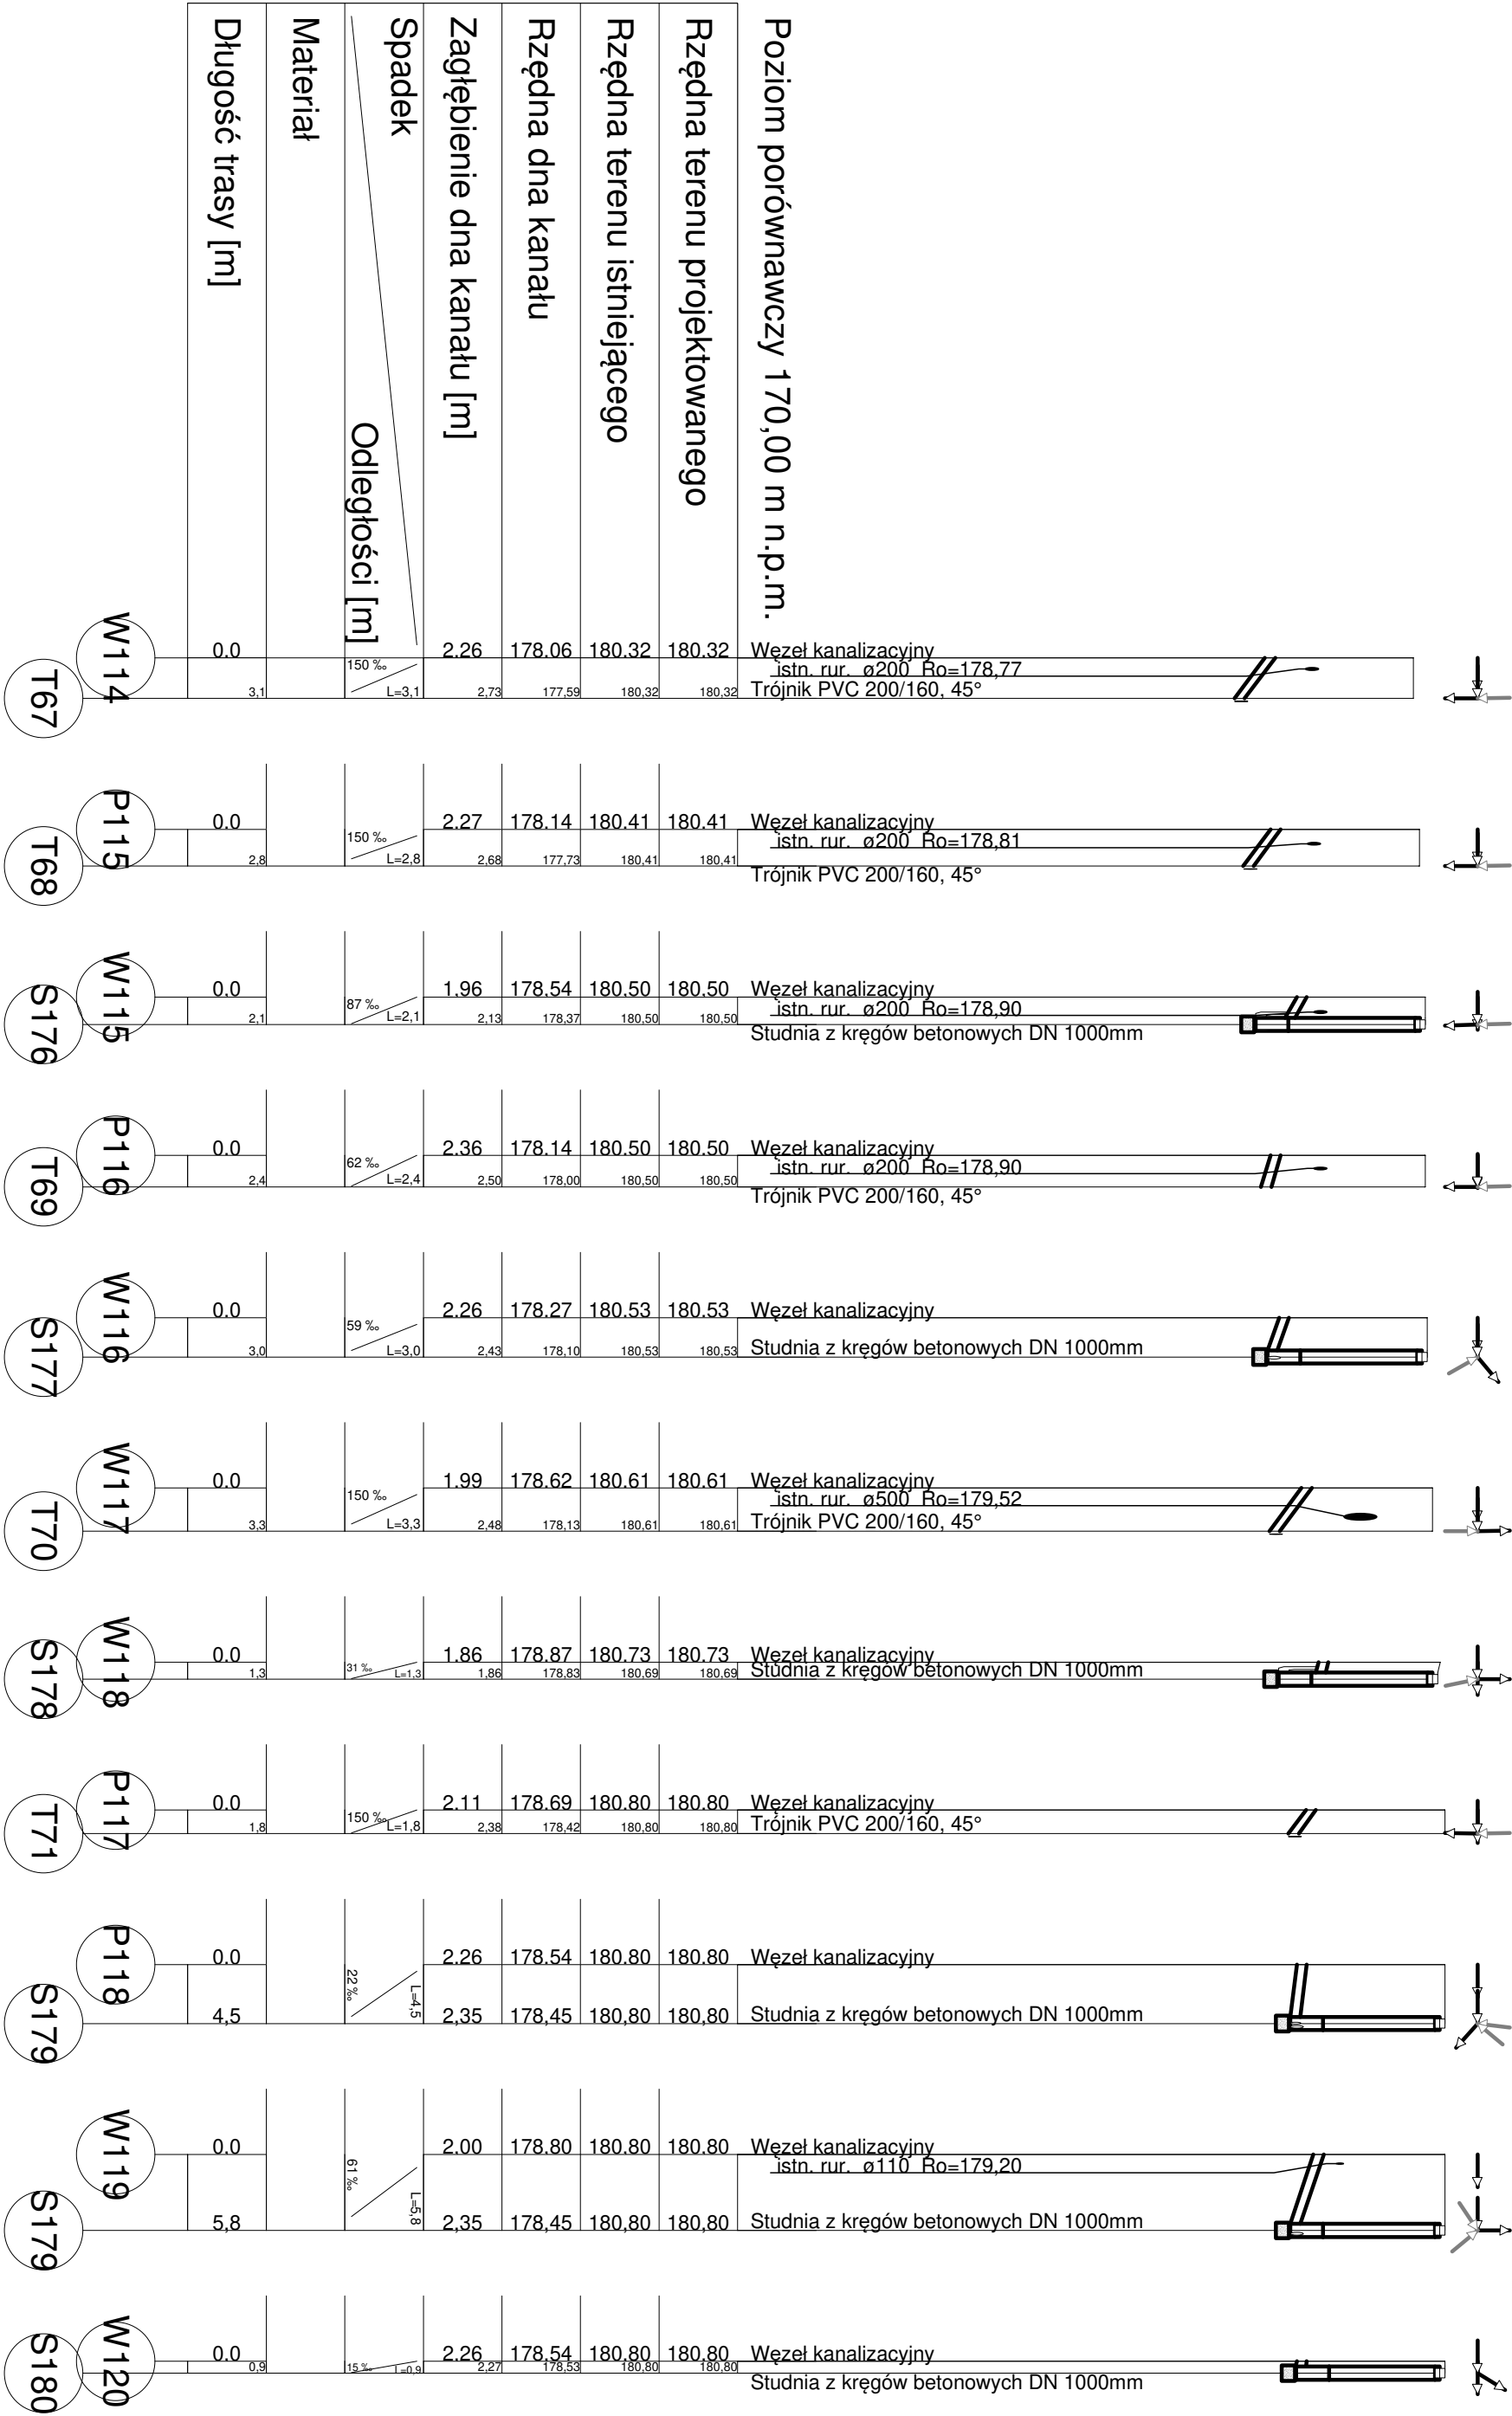

| | | | | | |
|--|-----------------------------|--|--|----------------|-------------------|
| Nazwa rysunku: | | | | | |
| Profil podłużny - odgałęzienia | | | | | |
| Obiekt: | | | | | |
| Sieć kanalizacji sanitarnej w Budziskach | | | | | |
| Projektant | Inż. Andrzej Sawicki | | Nr uprawnień | Podpis | Stadium: PB |
| Sprawdzający | Inż. Jacek Biela | | 715/01 | | Branża: Sanitarna |
| Asystent projekt. | mgr Inż. Aleksandra Sawicka | | | Nr rysunku: 33 | Skala: 1:500 |
| Data: Czerwiec 2021 r. | | | Firma : "SAWAND-BUD" 47-400 Racibórz Ul. Spółdzielcza 4/5 | | |