


PÔDORYS 2.NP - nový stav

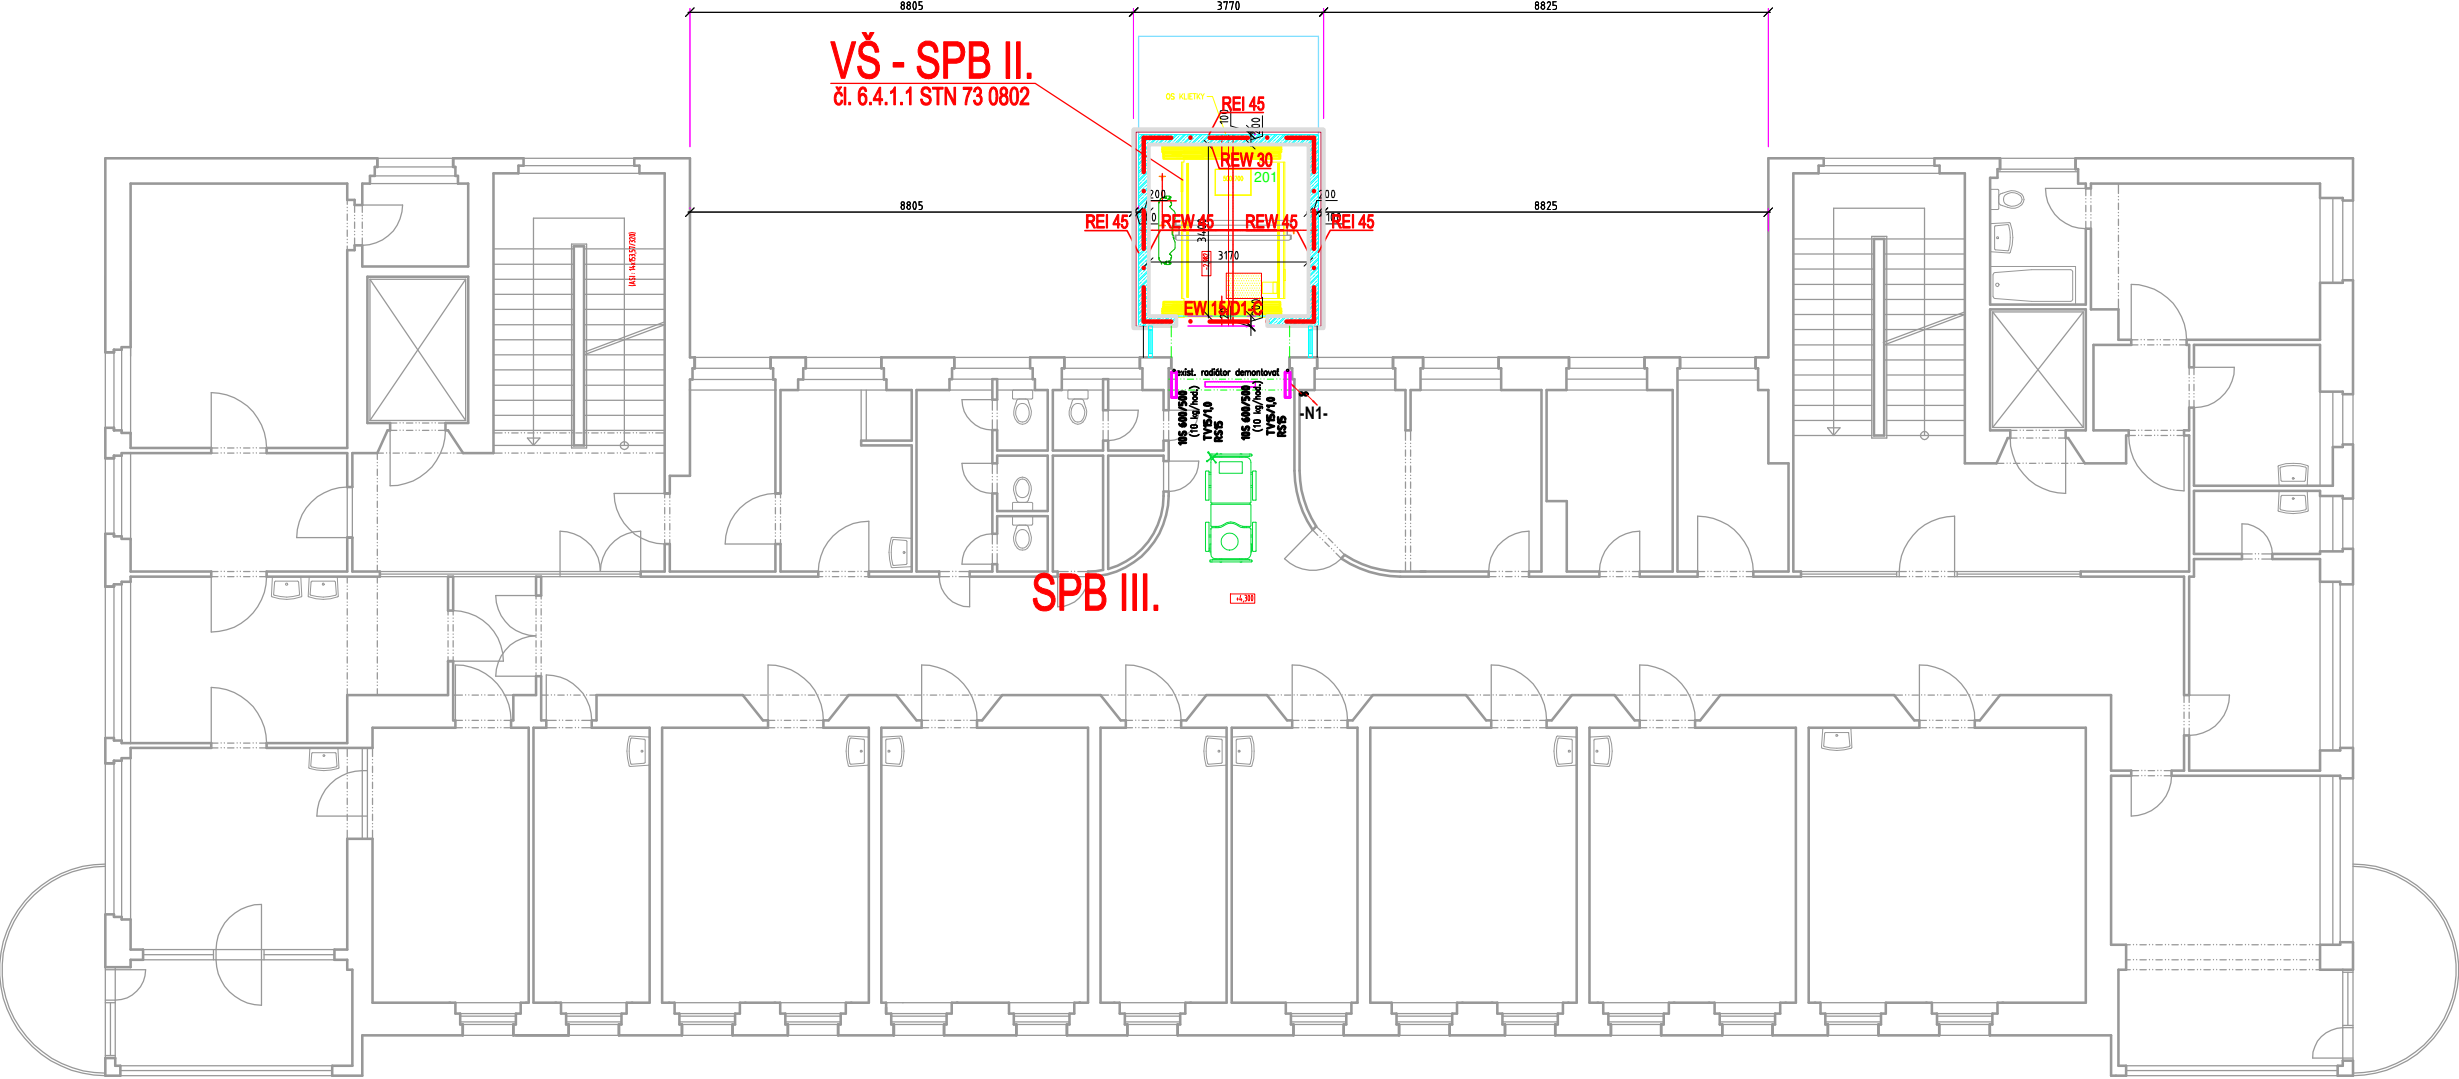

LEGENDA MIESTNOSTÍ - SO 01 - VÝTAH:						
č.č.	NÁZOV MIESTNOSTI	plachota	podlaha	steny	strop	poznámka
201	VÝTAH	10,78	-	-	rúp - cem. omietka	-

LEGENDA HMŔT

	ŽELEZOBETÓNOVÉ KONŠTRUKCIE - viz časť statika
	EXTERIÉROVÁ TEPELNÁ IZOLÁCIA "PMW 100mm" - výfahová dvere protetyl 40mm po celom obvode
	ZVUKOVÁ IZOLÁCIA "ROCKWOOL 200mm" - (Ri w=53dB - súčti aj ako stenná diaľacia)

AUTOR PROJEKTU:	Ing. arch. Jozef Sobčák	E:\Požiarne projekty\2018\2771 RD Papradno Baso FOJTIK 1pp,2np\PO\logo2.jpg	
ZODPOVEDNÝ PROJEKTANT:	Ing. Miroslav Šulík	Lúky 421, 020 53, okr. Púchov, info@prolustop.sk	
VYPRACOVAL:	Ing. Miroslav Šulík		
INVESTOR: FAKULTNÁ NEMOCNICA Trenčín, Legionárska 28, 911 71 Trenčín	Dát-Rev:	06/2021 - 05/2022	ČÍSLO PARÉ:
	ÚČEL:	DSP	
	PROFESIA:	PBS	
NÁZOV A MIESTO STAVBY: Prístavba výtahu k budove infekčného oddelenia FN Trenčín Katastrálne územie Trenčín, parc. č. 746/1, 1744/14	Č. ZAKÁZKY:	2116606	ČÍSLO VÝKRESU: 4
OBJEKT: SO 01 – Výťah	FORMÁT: 2xA4		
NÁZOV VÝKRESU: Pôdorys 2. NP	MIERKA: 1:150		