



VZOROVÝ PRIEČNY REZ A-A

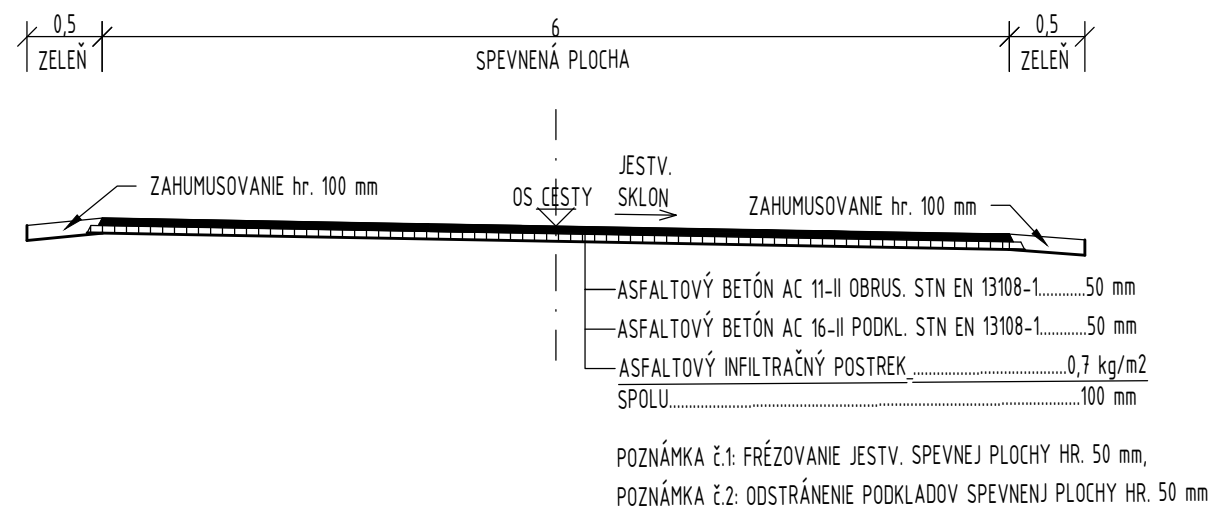

VZOROVÝ PRIEČNY REZ B-B

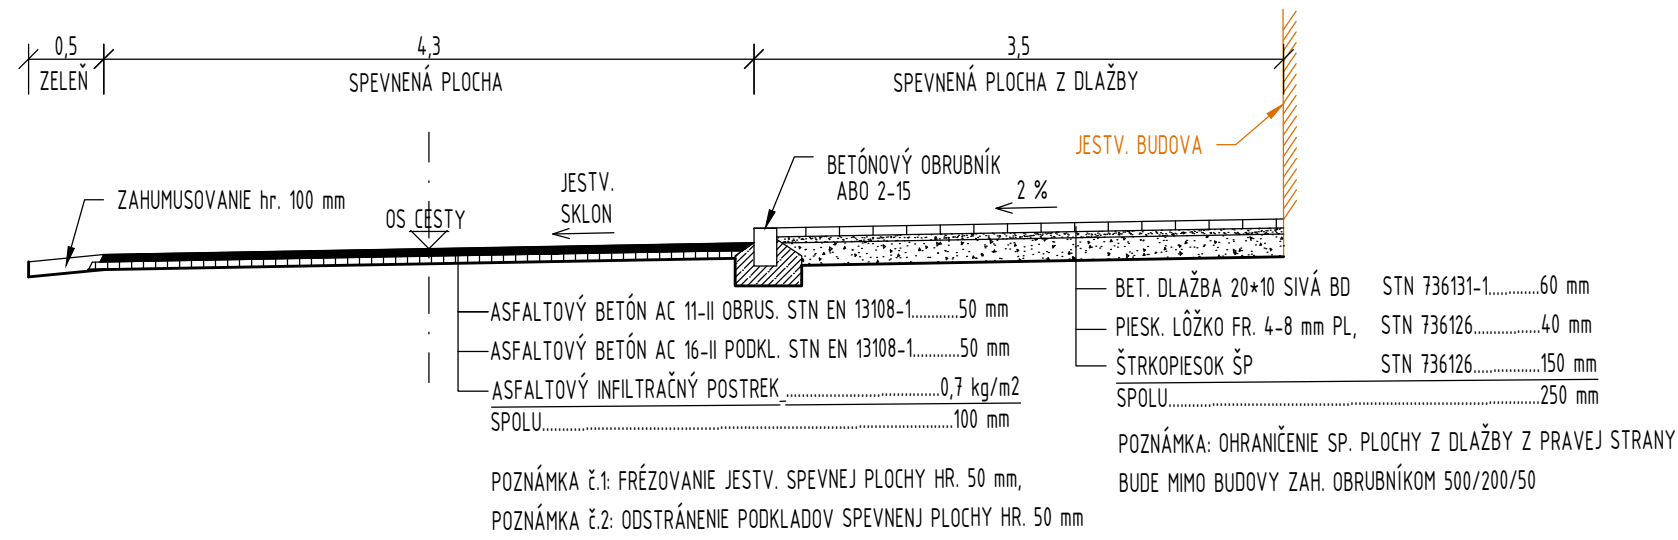

VYPRACOVAL: ING. S. HRICÍK	STAVBA: KROMPACHY - REKONŠTRUKCIA UL. TRANGUSOVEJ	STAVOPROJEKT S. r. o. Jarková 31 080 01 PREŠOV	
PROJEKTANT: ING. S. HRICÍK	OBJEKT: SO 01 - REKONŠTRUKCIA SPEVNENÝCH PLÔCH		
ZODPOVEDNÝ PROJEKTANT: ING. V. KMEC	ČASŤ: E-DOKUMENTÁCIA STAV. OBJEKTOV	DÁTUM: 02/2022	FORMÁT: 2xA4
VEDÚCI PROJEKTANT: ING. V. KMEC	DIEL: DOP-DOPRAVA	STUPEŇ: DSP	ZAK.Č.: 22013
	OBSAH: VZOROVÉ PRIEČNE REZY	KÓTY V: M	PRÍL.Č.: 4
		MIERKA: 1:50	