


PÔDORYS PRÍZEMIA

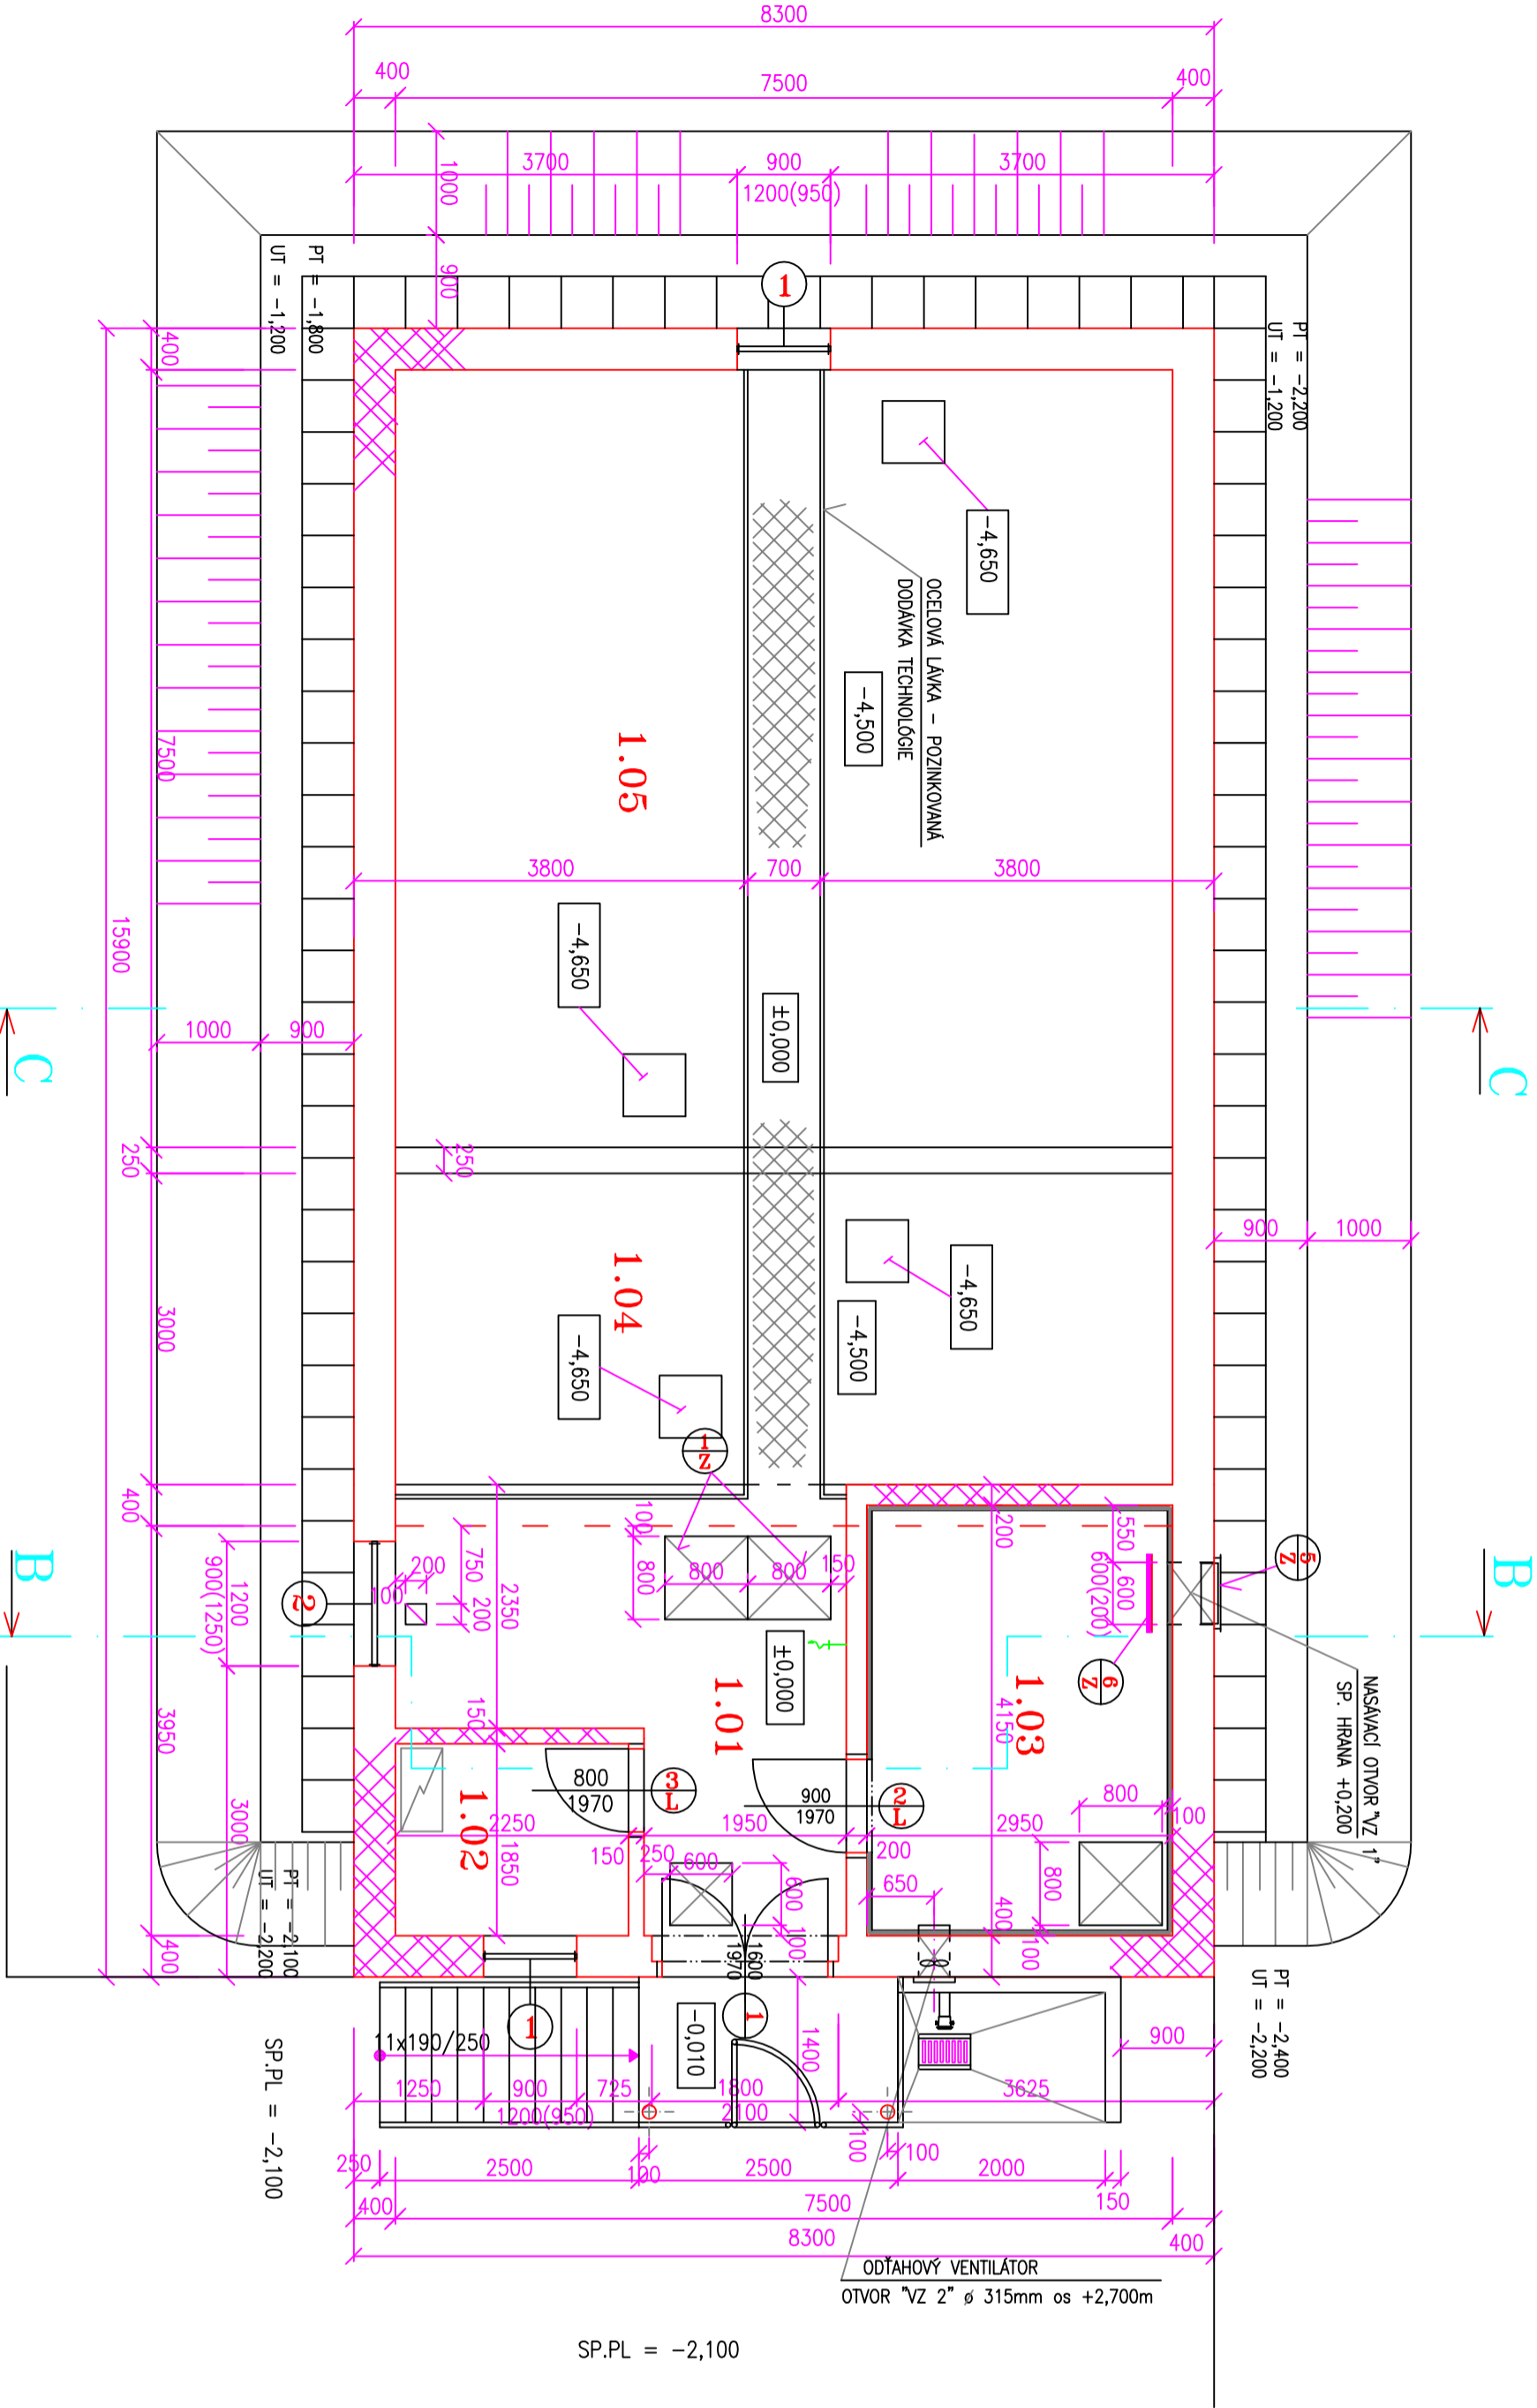

LEGENDA MIESTNOSTÍ

OZN.	NAZOV MIESTNOSTI	CHA V HĚ	POVRCHOVÁ ÚPRAVA		
			PODLAHA	STĚNY	STROP
1.01	CHODBA	11,30	KERAM. DLAŽBA p1 PROTISMYKOVÁ	VÁPENÁ OMIEŤKA + H=1800mm	SÁDROKARTÓN + BIELY NÁTER
1.02	DENNÁ MIESTNOSŤ + VELIN	4,15	PVC	VÁPENÁ OMIEŤKA	SÁDROKARTÓN + BIELY NÁTER
1.03	STROJOVNÁ DUCHADIEL	12,24	LATA p2 PODLAHA	VÁPENÁ OMIEŤKA + H=1800mm	OBKLAD KERUZOL + OMIEŤKA
1.04	PRIESTOR NAD DENNITRIF. ČASŤOU				STREŠNÁ KONSTRUKCIA
1.05	PRIESTOR NAD REAKTOROM				STREŠNÁ KONSTRUKCIA

MURIVO Z TEHAL POROTHERM HR 400mm – typ 38, HR 200mm – typ 17,5
HR 150mm – typ 14 , no motlu MWC 2,5

ZVUKOVO-IZOLAČNÝ OBKLAD KRUPIZOL KZ 50

±0,000 = 126,80

Návrh:

AXA Projekt, s.r.o., Mierové nám. 31655, Galanta 824 01

Zodp. projektant:

Ing. Miroslav Krambár

Vypracoval:

Ing. Miroslav Krambár

Miesto:

Obec Hrubý Šúr

Investor:

Obec Hrubý Šúr, Obč. Hrubý Šúr č. 205, 803 01

Objekt:

SO 1 - PREVÁDZKOVÁ BUDOVA S BIOREAKTOROM

Stavba:

8 x A4

Formát:

8 x A4

Datum:

05/2020

Účel:

PS pre stav. pov.

Č. záznamu:

Č. opravy:

Mierka:

1:50

Číslo výkresu:

A-2

Profesia:

ARCHITEKTONICKÁ ČASŤ

Obse:

Pôdorys prízemie

AXA Projekt s.r.o.

AXA Projekt s.r.o., Mierové nám. 31655, Galanta 824 01

Ing. Miroslav Krambár

Obec Hrubý Šúr

Obec Hrubý Šúr č. 205, 803 01

tel.: +421 915 722 145

fax: +421 915 722 145

www.axaprojekt.sk