
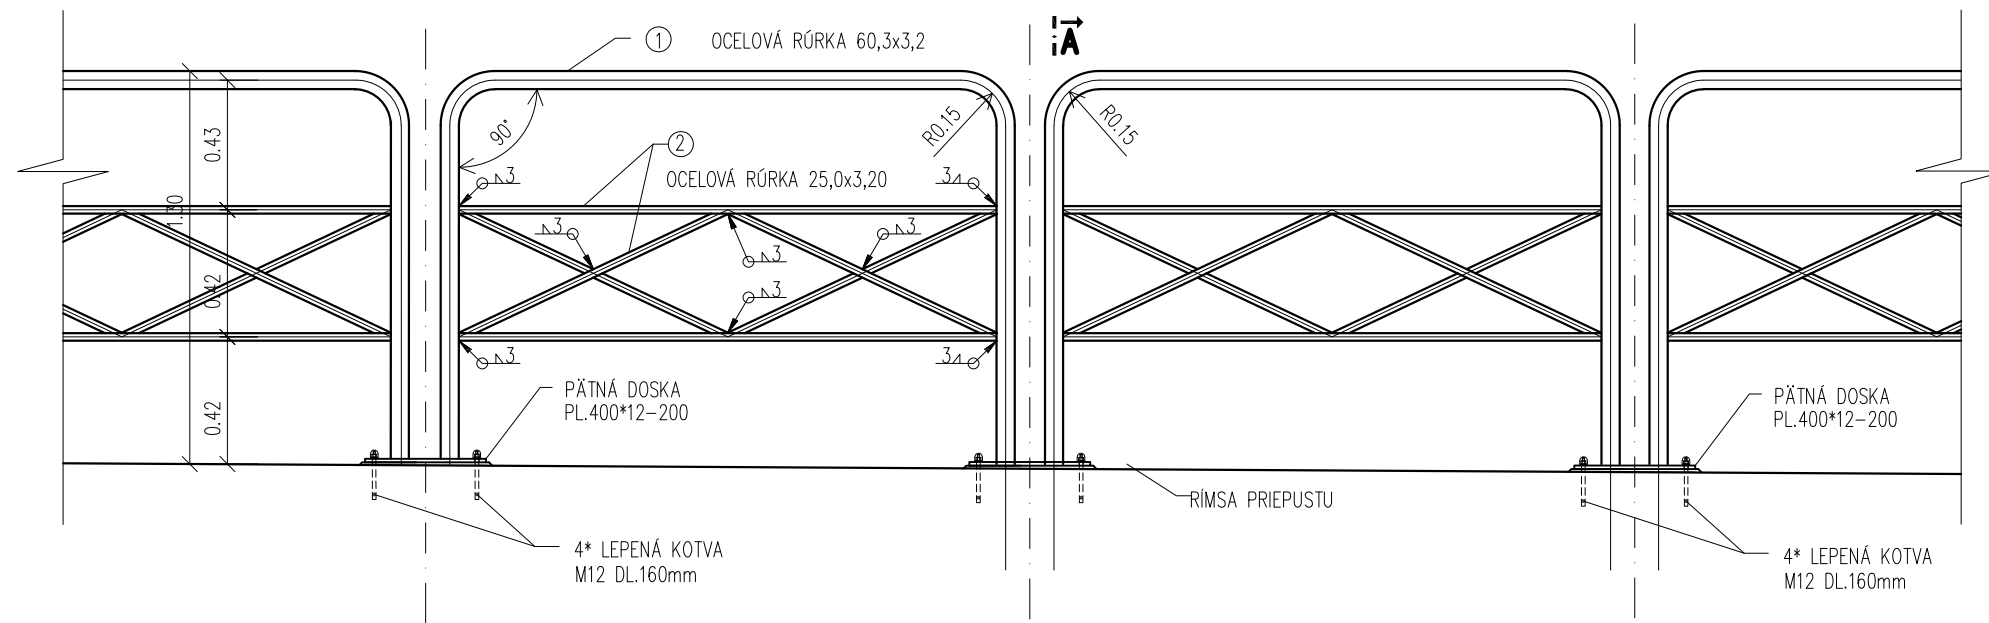


RÚRKOVÉ ZÁBRADLIE Z DIELCOV DL 1.90 m

POHĽAD
1:25


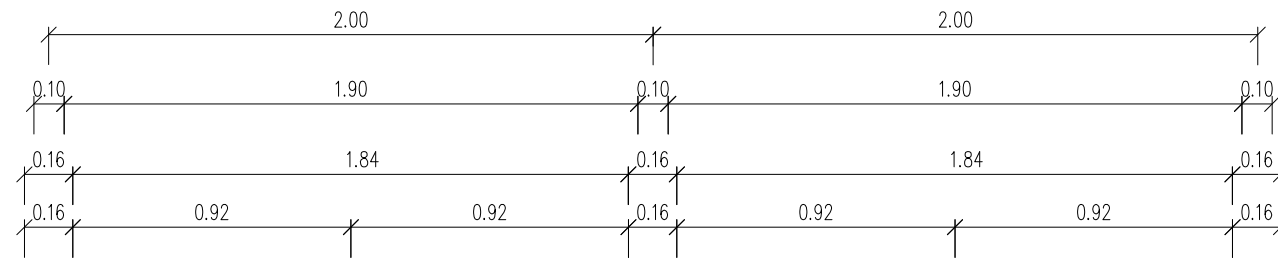


POZNÁMKA:

POVRCHOVÁ ÚPRAVA ZÁBRADLIA

- OČISTENIE POVRCHU NA SA 2 1/2
- ŽIAROVÉ ZINKOVANIE ALEBO METALIZÁCIA, NOMINÁLNA HRúbKA 70 µm
- ZÁKLADNÝ NÁTER POLYURETANOVÝ, NOMINÁLNA HRúbKA 80 µm
- FAREBNÝ ODTIEN VRCHNÉHO NÁTERU URČÍ INVESTOR

PÔDORYS
1:25

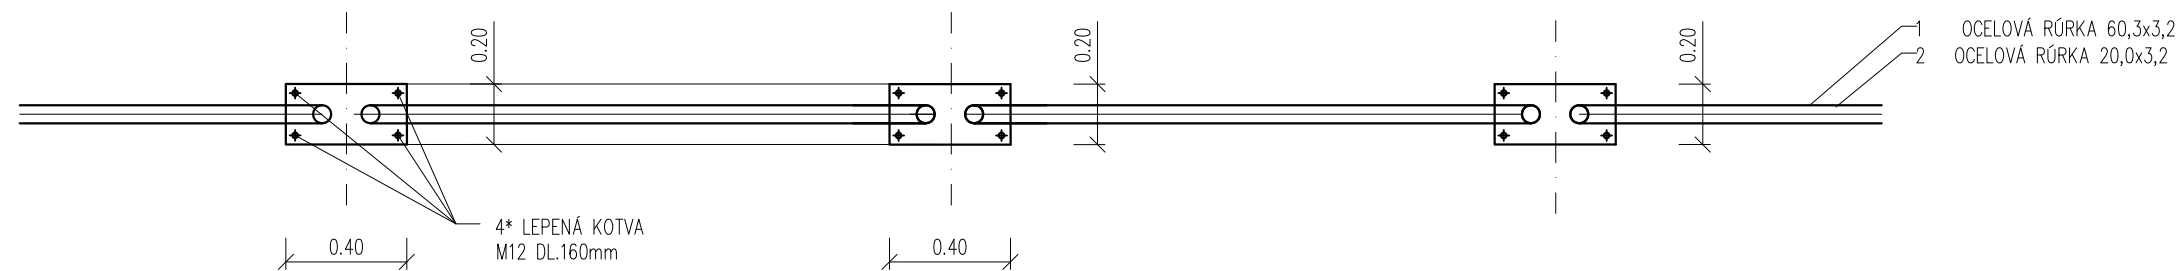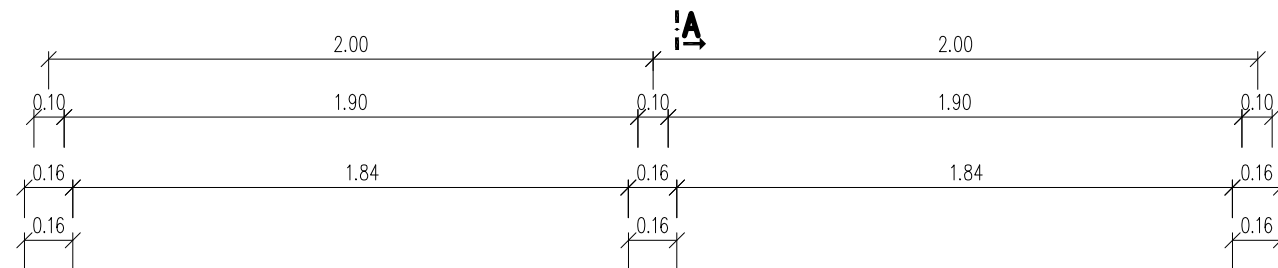

1 OCELOVÁ RÚRKA 60,3x3,2
2 OCELOVÁ RÚRKA 20,0x3,2