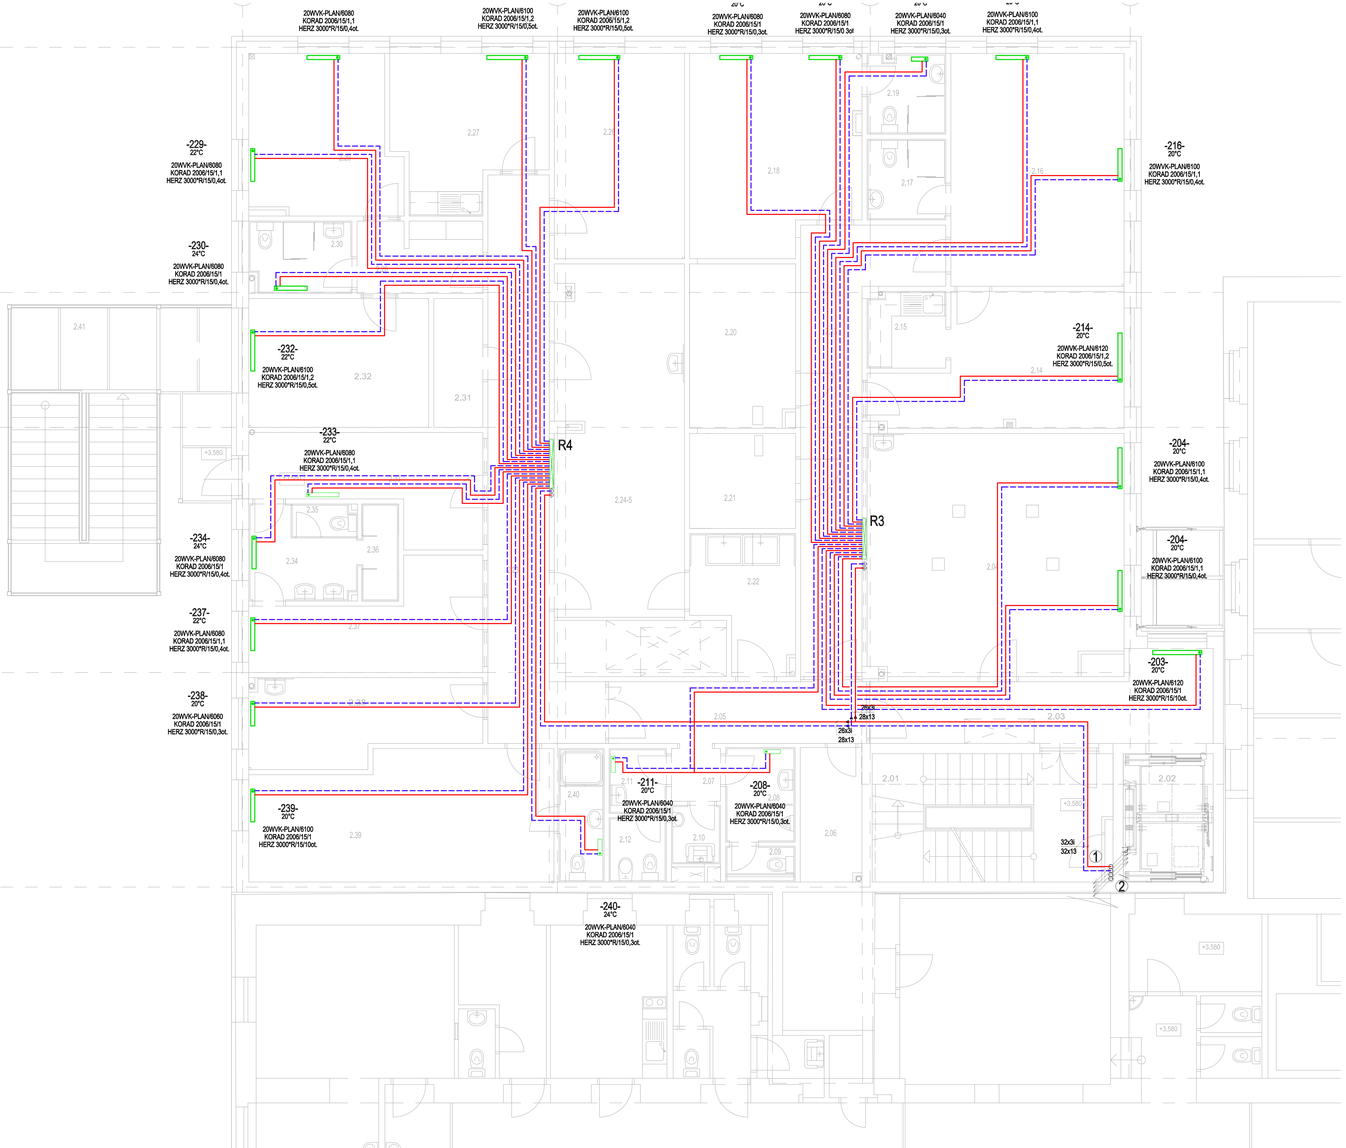

LEGENDA MIESTNOSTÍ

KLINIKA PERINATOLÓGIE A NOVORODENECKOV

Č.M.	ÚČEL MIESTNOSTI	PLOCHA (m2)
2.01	SÚKROMNÍCI CHODBA - zmývkovní + 4 stoje	18.8
2.02	VÝŤAH	6.90
2.03	CHODBA	14.25
2.04	SEMINÁRNA MIESTNOSŤ	36.80
2.05	CHODBA	3.80
2.06	SAŇA ŠTUDENTOV - 20 SPRCHIEK	4.88
2.07	ZÁZVERIE	1.49
2.08	PREDSIEŇ WC MUŽI	3.84
2.09	WC MUŽI	1.15
2.10	UPRATOVAČKA	1.73
2.11	PREDSIEŇ WC ŽENY	2.16
2.12	WC ŽIACKY ŽENY	2.21
2.13	CHODBA	19.64
2.14	SEKRETARIÁT	16.83
2.15	KUCHYNKA	3.56
2.16	PREDNOSTA NEONATOLÓG. KLINIKY	24.14
2.17	KÚPEĽŇA	3.80
2.18	PRIMÁR NEONATOLOGICKEJ KLINIKY	10.01
2.19	KÚPEĽŇA	3.80
2.20	M.R.ČOVÁ ZÁLOŽNÍČ ZDRAVIA PRE LIEČ	10.27
2.21	SEKRÉDÁR	9.82
2.22	UMÝVANIE PRÍSTROJOV	6.44
2.23	CHODBA	22.83
2.24-25	SKLAD PRÍSTROJOV	21.13
2.26	IZBA MATIEK	16.85
2.27	DENNÁ MIESTNOSŤ	12.84
2.28	ZÁZEMIE. ŠATNÍK	5.36
2.29	IZBA MATIEK	13.72
2.30	KÚPEĽŇA	4.47
2.31	SKLAD PRE MATKY	3.75
2.32	IZBA MATIEK	13.66
2.33	SAŇA ŠESTER - 4K SPRCHIEK	11.72
2.34	UMÝVÁREŇ	4.83
2.35	WC	1.23
2.36	SPRCHY	2.14
2.37	SAŇA SESTIER - 4K SPRCHIEK	11.66
2.38	DOKTOROVÁ VEDÁ s ITOGOM	11.08
2.39	HOSTUJÚCI VYSKUMNÝ PRACOVNÍK	22.42
2.40	KÚPEĽŇA	3.89
2.41	PÓDNE SCHODISKO	33.66

LEGENDA VYKUROVANIA:

- DOSKOVÉ VYKUROVACIE TELESO KORAD H PRE PRIESTORY SO ZVÝŠENOU POŽIADAVKOU NA HYGIENU: 20WVK/6100 - 20 - 2 DOSKY, ŽIADNY KONVEKTOR
  WVK - VENTIL KOMPAKT - HYGIENICKÉ PRE NEMOCNICE, PRIPOJENIE ODSPODU
  6100 - VÝŠKA 600mm, DĹŽKA 1000mm
R - HERZ 3000 - PRIPÁJACIA ARMATÚRA PRE TELSÁ TYPU VK (ROHOVÁ)
- ROZDEĽOVAČ RADIÁTOROVÉHO VYKUROVANIA
- PRÍVODNÉ POTRUBIE
- SPÄTNÉ POTRUBIE
- STUPAČKA
28x9 / 28x13 - DIMENZIA POTRUBIA (VONKAJŠÍ PRIEMER x HRÚBKA STENY)) - IZOLOVANÝ
- DIMENZIA IZOLÁCIE (VNÚTORNÝ PRIEMER x HRÚBKA STENY)
① - STUPAČKA RADIÁTOROVÉHO VYKUROVANIA
② - STUPAČKA PRE OHREV VZT VZDUCHU

POZNÁMKA:

UMIESTNENIE VYKUROVACÍCH TELIES JE S OHLADOM NA ROZMIESTNENIE INTERIÉRU A TECHNOLÓGIU!!! ZMENU POLOHY VYKUROVACÍCH TELIES JE POTREBNÉ KONZULTOVAŤ S INVESTOROM!!!
POTRUBNÝ ROZVOD JE VEDENÝ V PODLAHE A TEPELNE IZOLOVANÝ POLYETYLÉNOVOU IZOLÁCIOU.
VYKUROVACIE TELESÁ SÚ PRIPOJENÉ ZO STENY DO ROHOVEJ ARMATÚRY HERZ 3000!!!
JE POTREBNÉ VYSEKAŤ DRÁŽKU DO STENY PRE POTRUBNÉ VEDENIE!!!
V KAŽDEJ SKRINKE RADIÁTOROVÉHO VYKURDVANIA SÚ UZATVÁRACIE ARMATÚRY A REGULÁTORY OBJEMOVÉHO PRIETOKU, HERZ STROMAX GM 2013.
POTRUBNÝ ROZVOD OD ROZDEĽOVAČA K VYKUROVACÍM TELESÁM JE Z PLASTHLINÍKOVEJ RÚRKY 16x2 IZOLOVANEJ POLYETYLÉNOVOU IZOLÁCIOU S OCHRANNOU FÓLIOU. IZOLÁCIA JE SPOLU S DODÁVKOU RÚRKY OD FIRMY HERZ. HRÚBKA STENY IZOLÁCIE JE 6mm.

PROJEKTAS, s.r.o. Tovarne 16, 036 01 Martin Email: albert.stransky@gmail.com Projektovanie stavieb v rozsahu činností: odborný, konštrukčné, dynamický, vykonnostné, zdravotechnika, vnútorné plynovody	HIP - AUTOR PROJEKTU: Ing. arch. Peter Vyskupček HIP - AUTORIZ. SPRÁVNY: Ing. Albert Stránsky	VYPRACOVAL:	DÁTUM: 08/2018	FORMÁT: 10 x A4
	ZODP. PROJEKTANT: Ing. Albert Stránsky	KRESLIL: Ing. Ivana MAŽÁRIOVÁ	STUPEŇ PD: RP	
	PROJEKT: UNM - Dostavba 6. pavilónu - II. etapa VYKUROVANIE			
	MIESTO STAVBY: Martin, areál UNM			
	INVESTOR: Univerzitná nemocnica Martin, Kollárova 2, MT		ČÍS. ZÁK:	MIERKA: 1:50
	VÝKRES: PÔDORYS 2.NP		DXF NAME: UK JIS 4.NP.dwg	ČÍSLO VÝKR: 1