




VZOROVÝ PRIEČNY REZ F –F M = 1:50

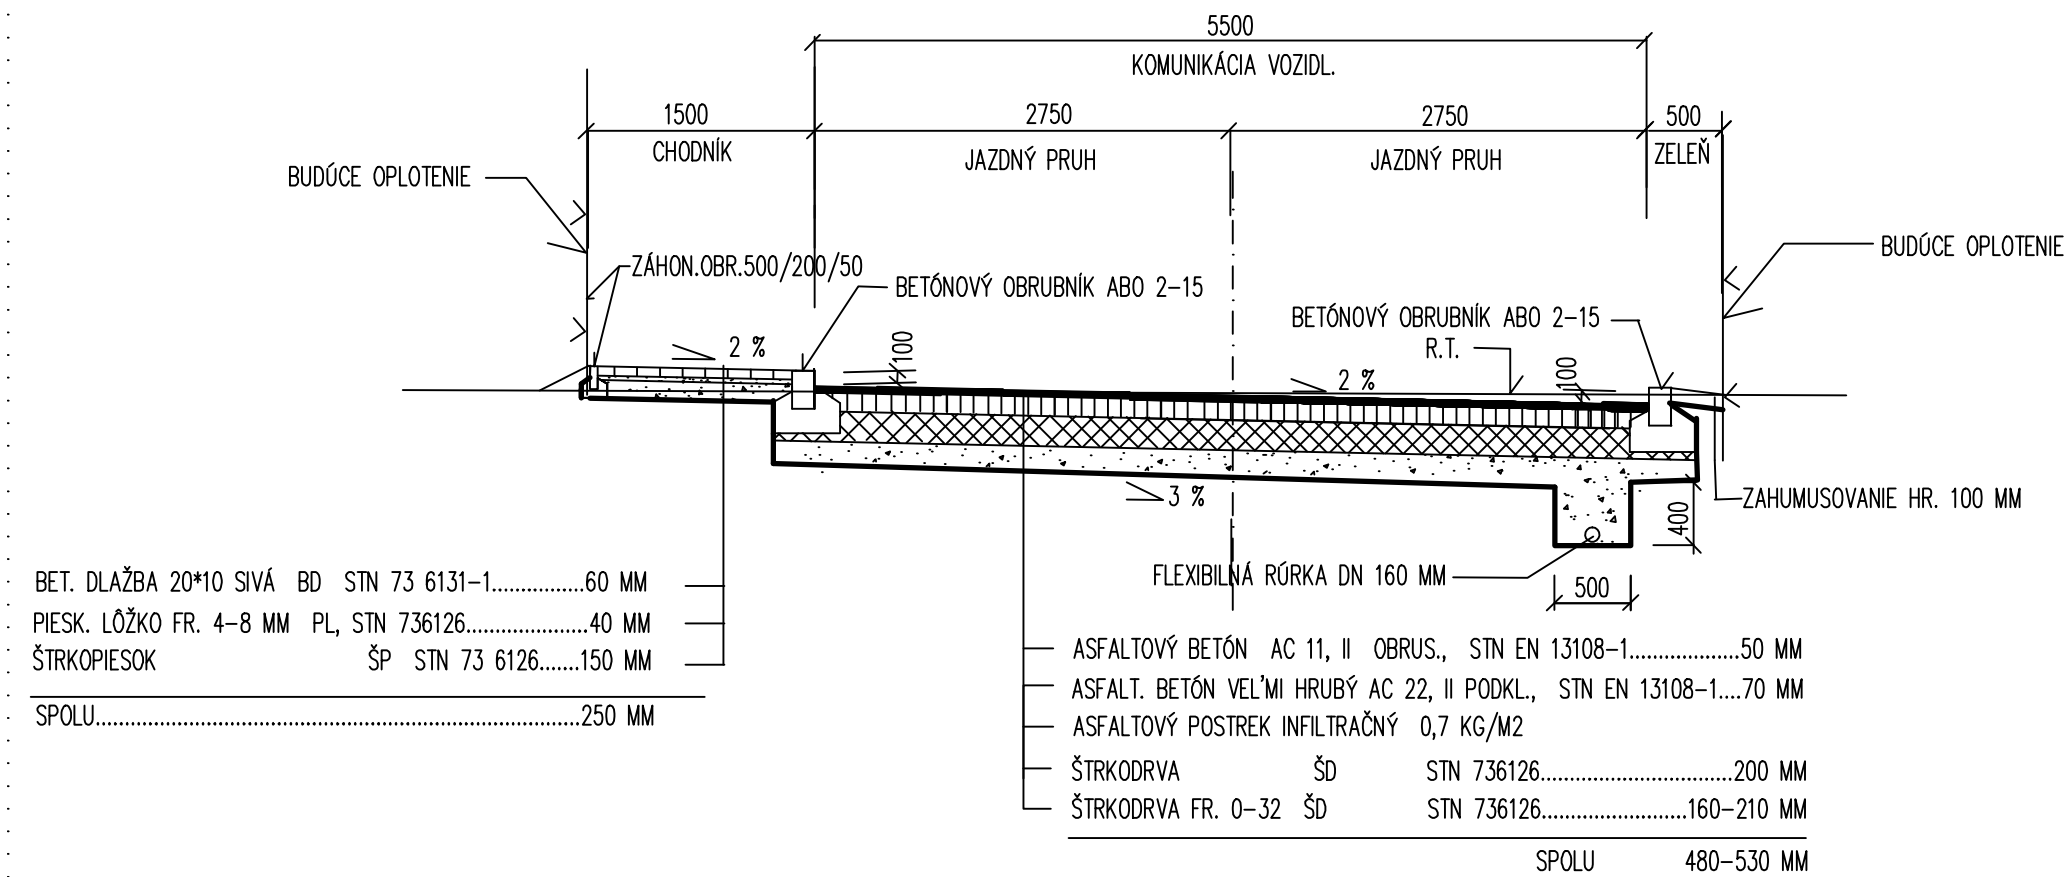


VZOROVÝ PRIEČNY REZ H –H M = 1:50

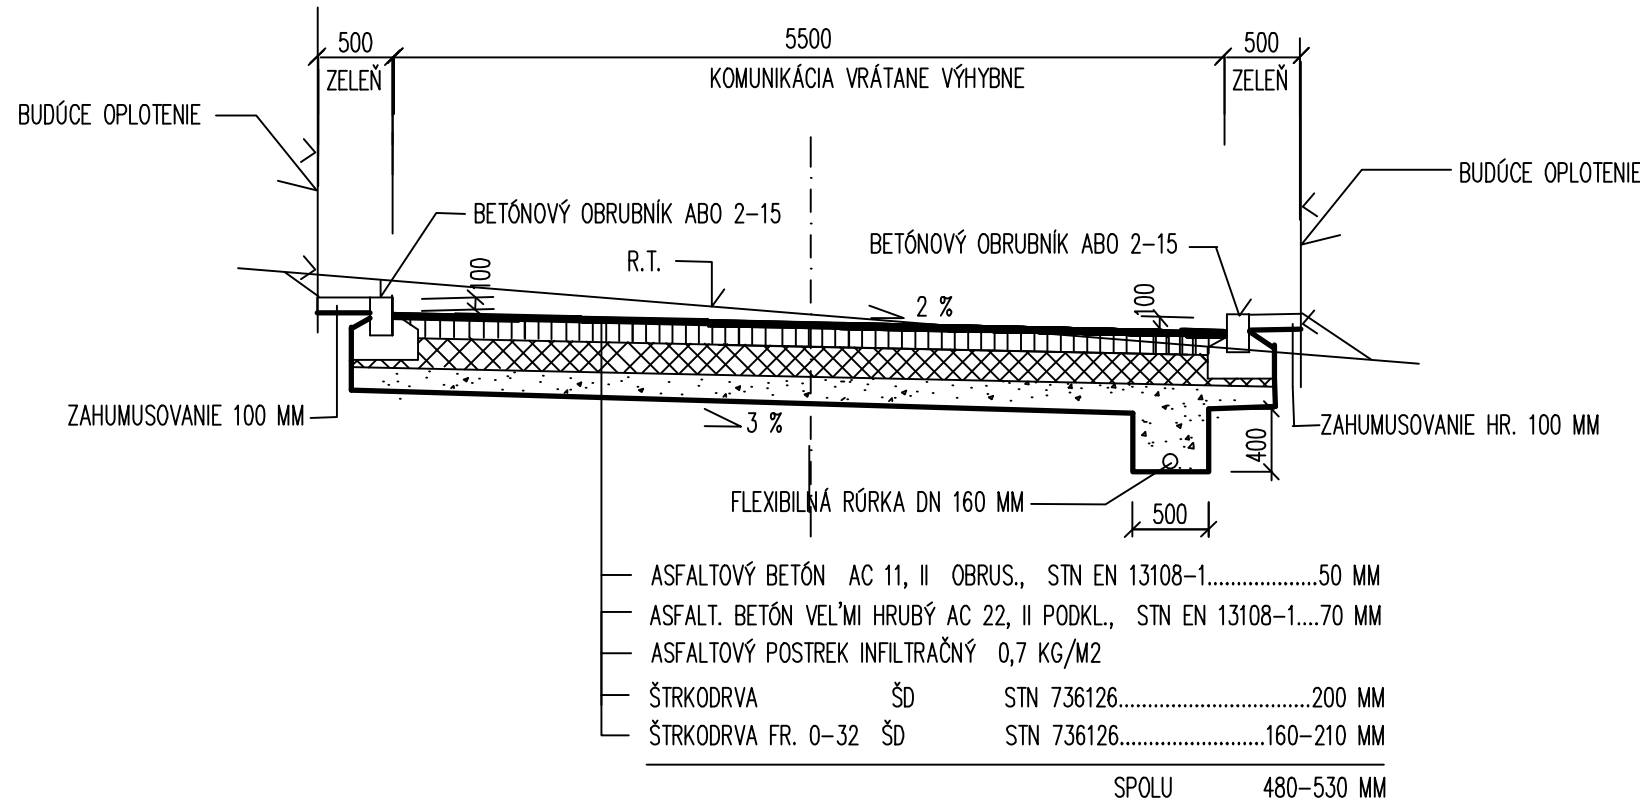


VZOROVÝ PRIEČNY REZ J–J M = 1:50

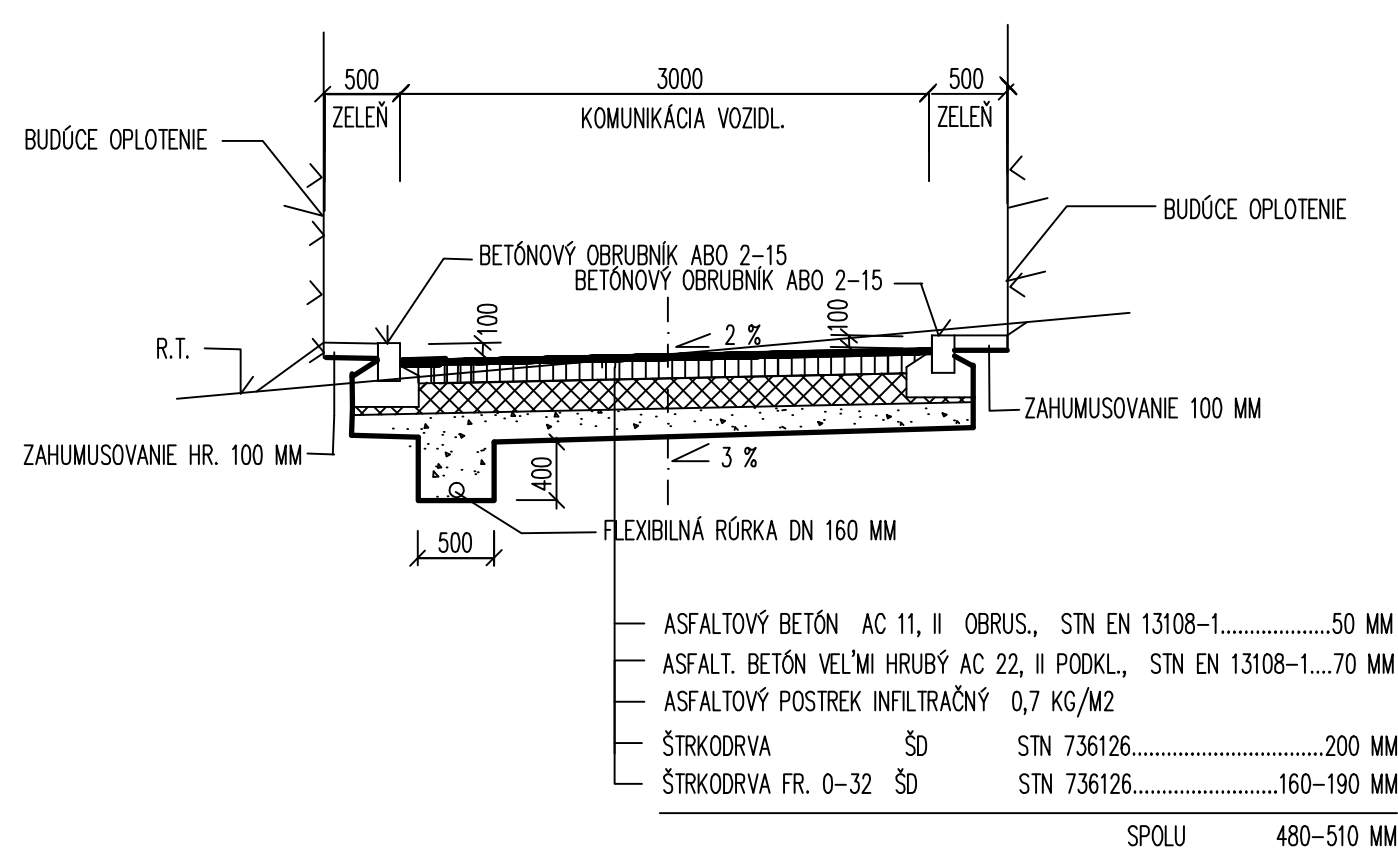

VZOROVÝ PRIEČNY REZ G–G M = 1:50

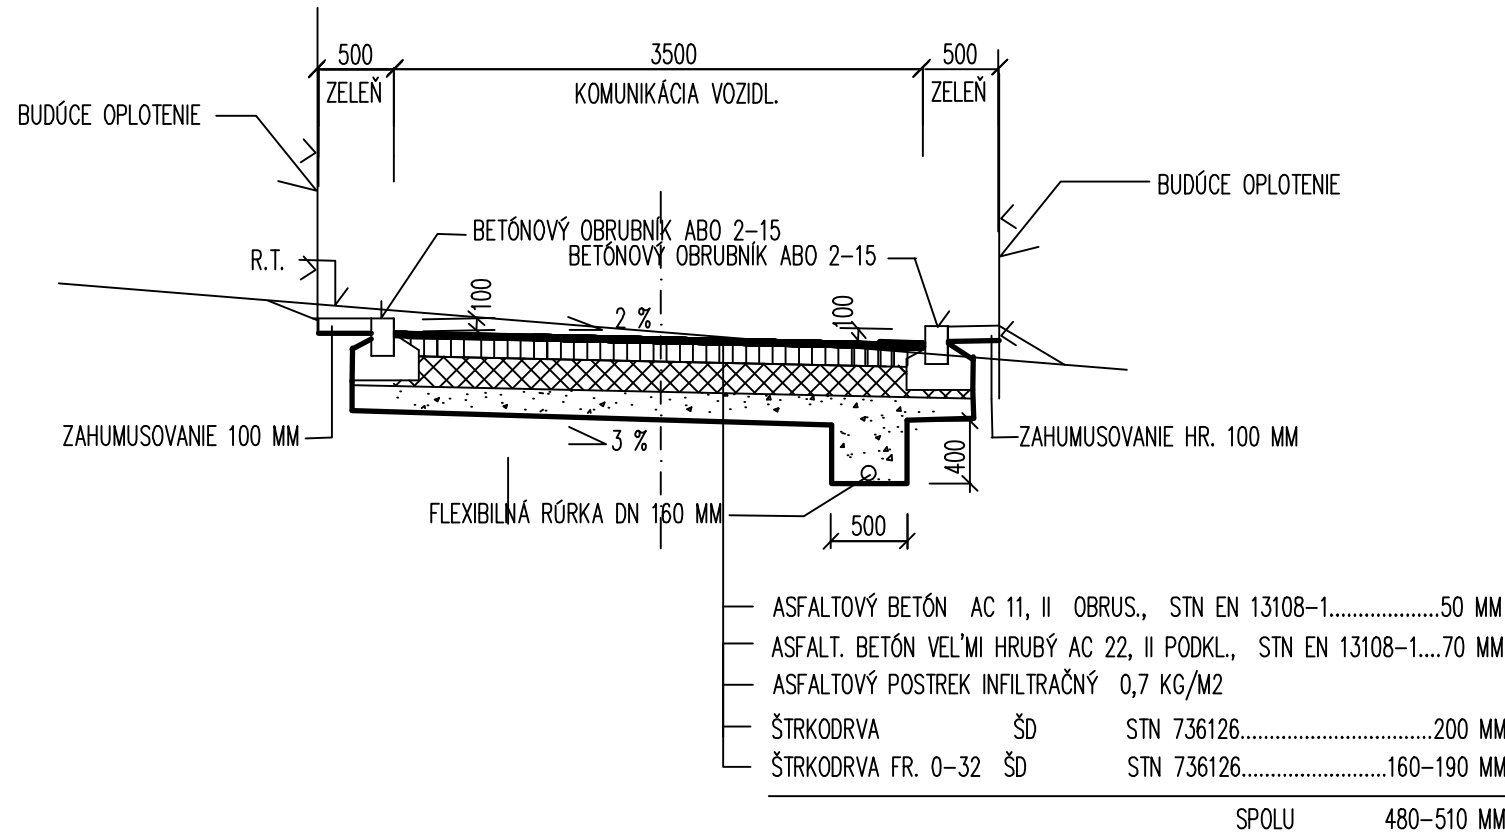

VZOROVÝ PRIEČNY REZ I–I M = 1:50

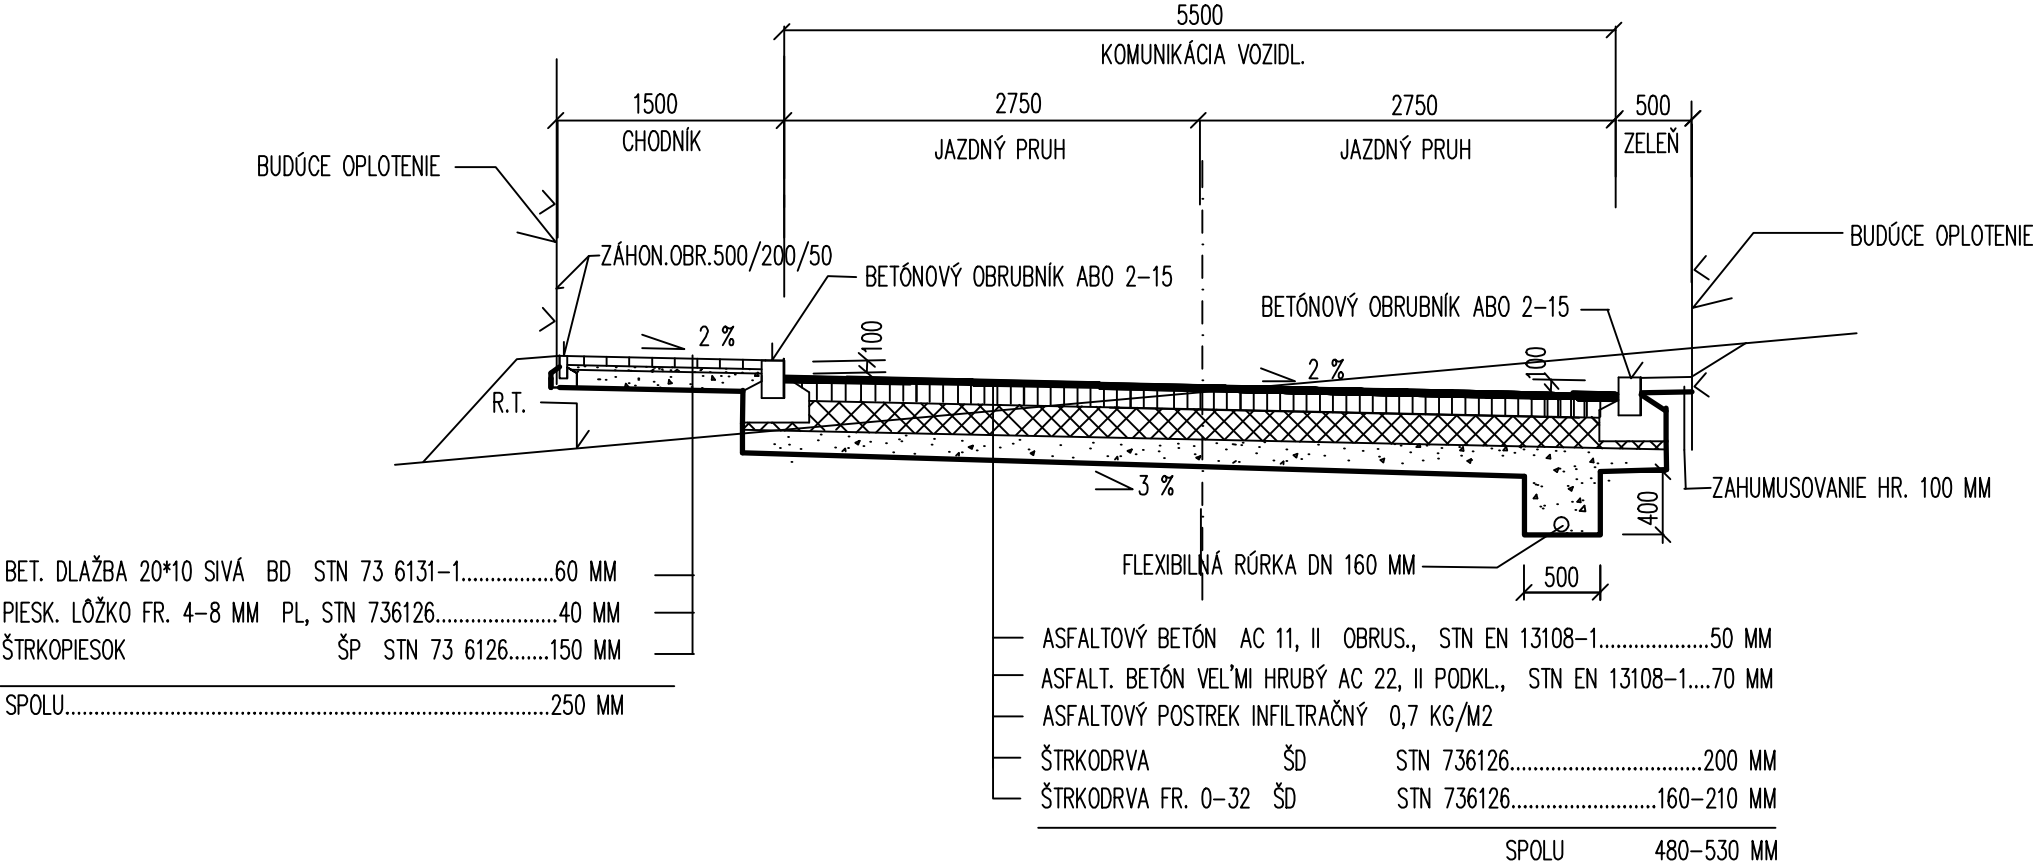

VYPRACOVAL: ING. V. KMEC	STAVBA: VARHAŇOVCE-KOMUNIKÁCIE V RÓMSKEJ OSADE	STAVOPROJEKT s. r. o. Jarková 31 080 01 PREŠOV	
PROJEKTANT: ING. V. KMEC	OBJEKT: SO 01-KOMUNIKÁCIE	DÁTUM: 06/2019	FORMÁT: 4xA4
ZODPOVEDNÝ PROJEKTANT: ING. V. KMEC	ČASŤ: E- DOKUMENTÁCIA STAVEBNÝCH OBJEKTOV	STUPEŇ: DSP+RS	ZAK.Č.: 19031
VEDÚCI PROJEKTANT: ING. V. KMEC	OBSAH: VZOROVÉ PRIEČNE REZY F–F AŽ J–J	KÓTY V: MM MIERKA: 1:50	PRÍL.Č.: 17