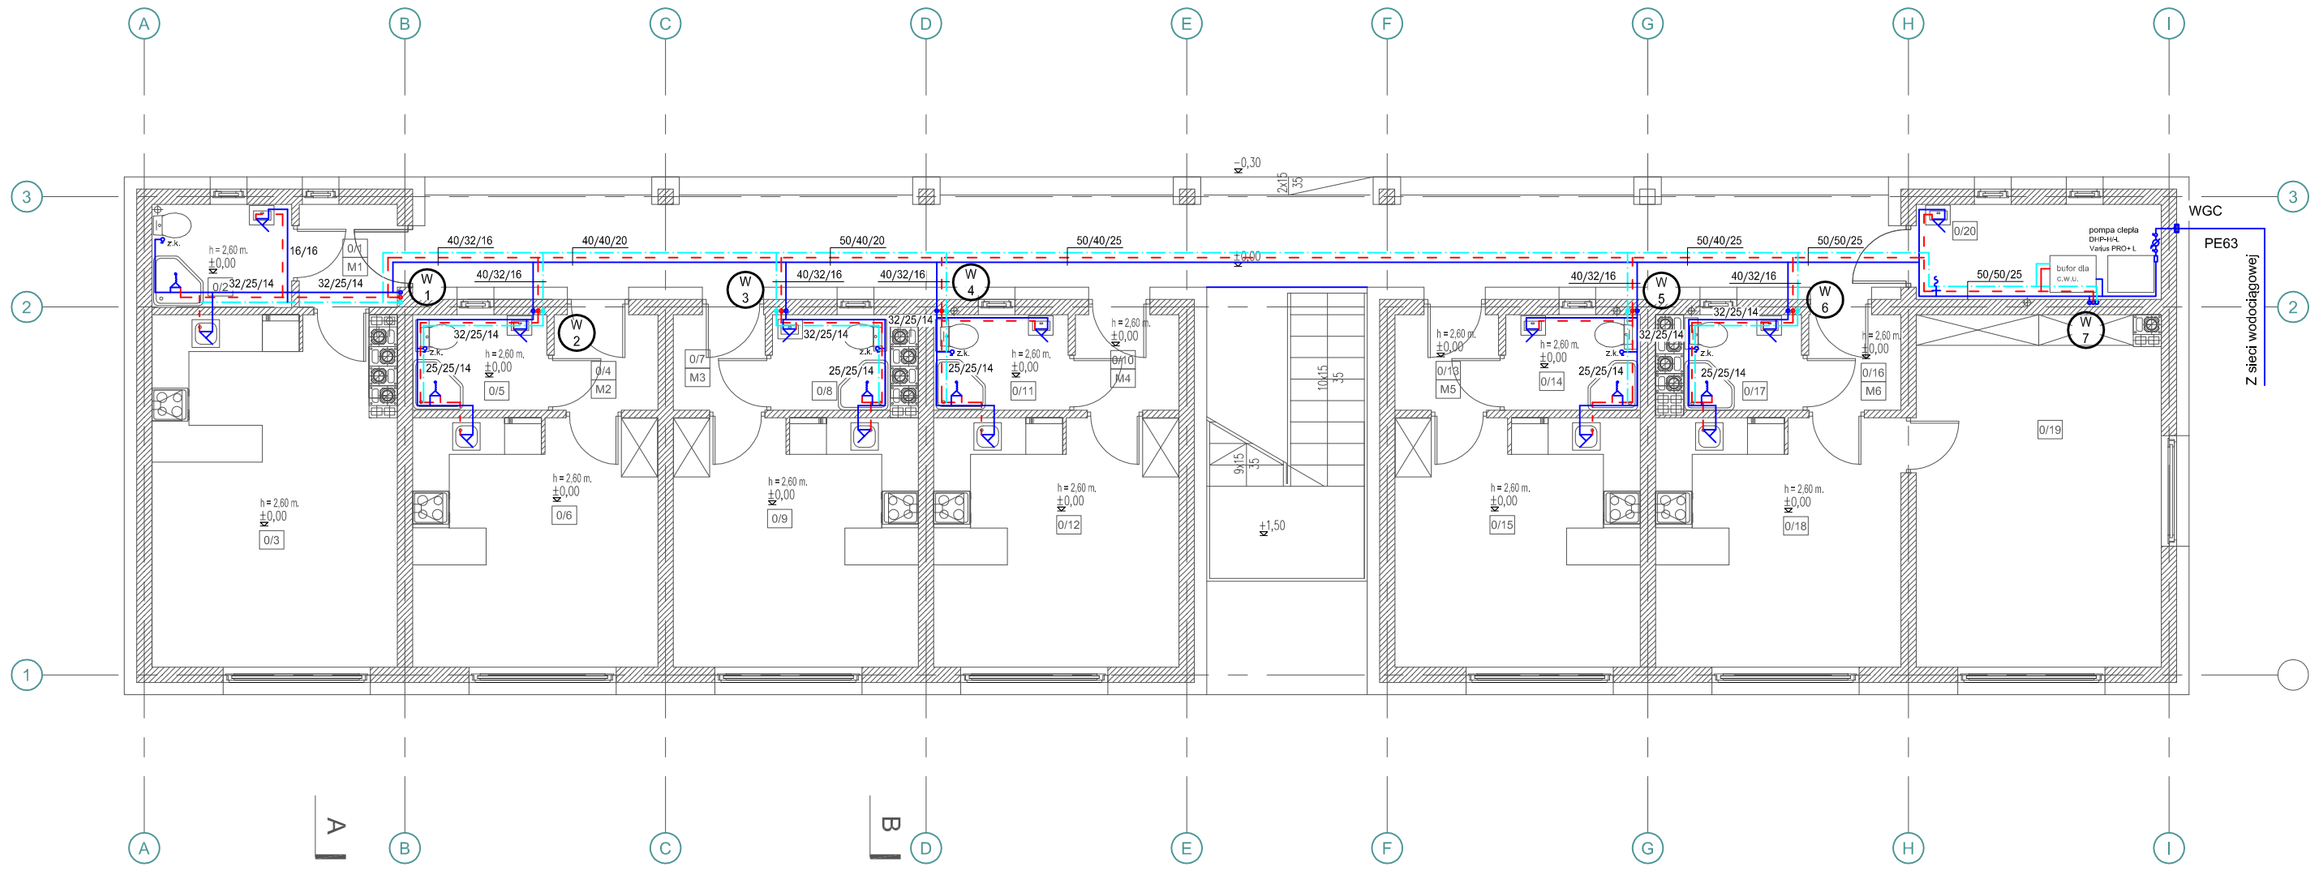

RZUT PARTERU 1:100

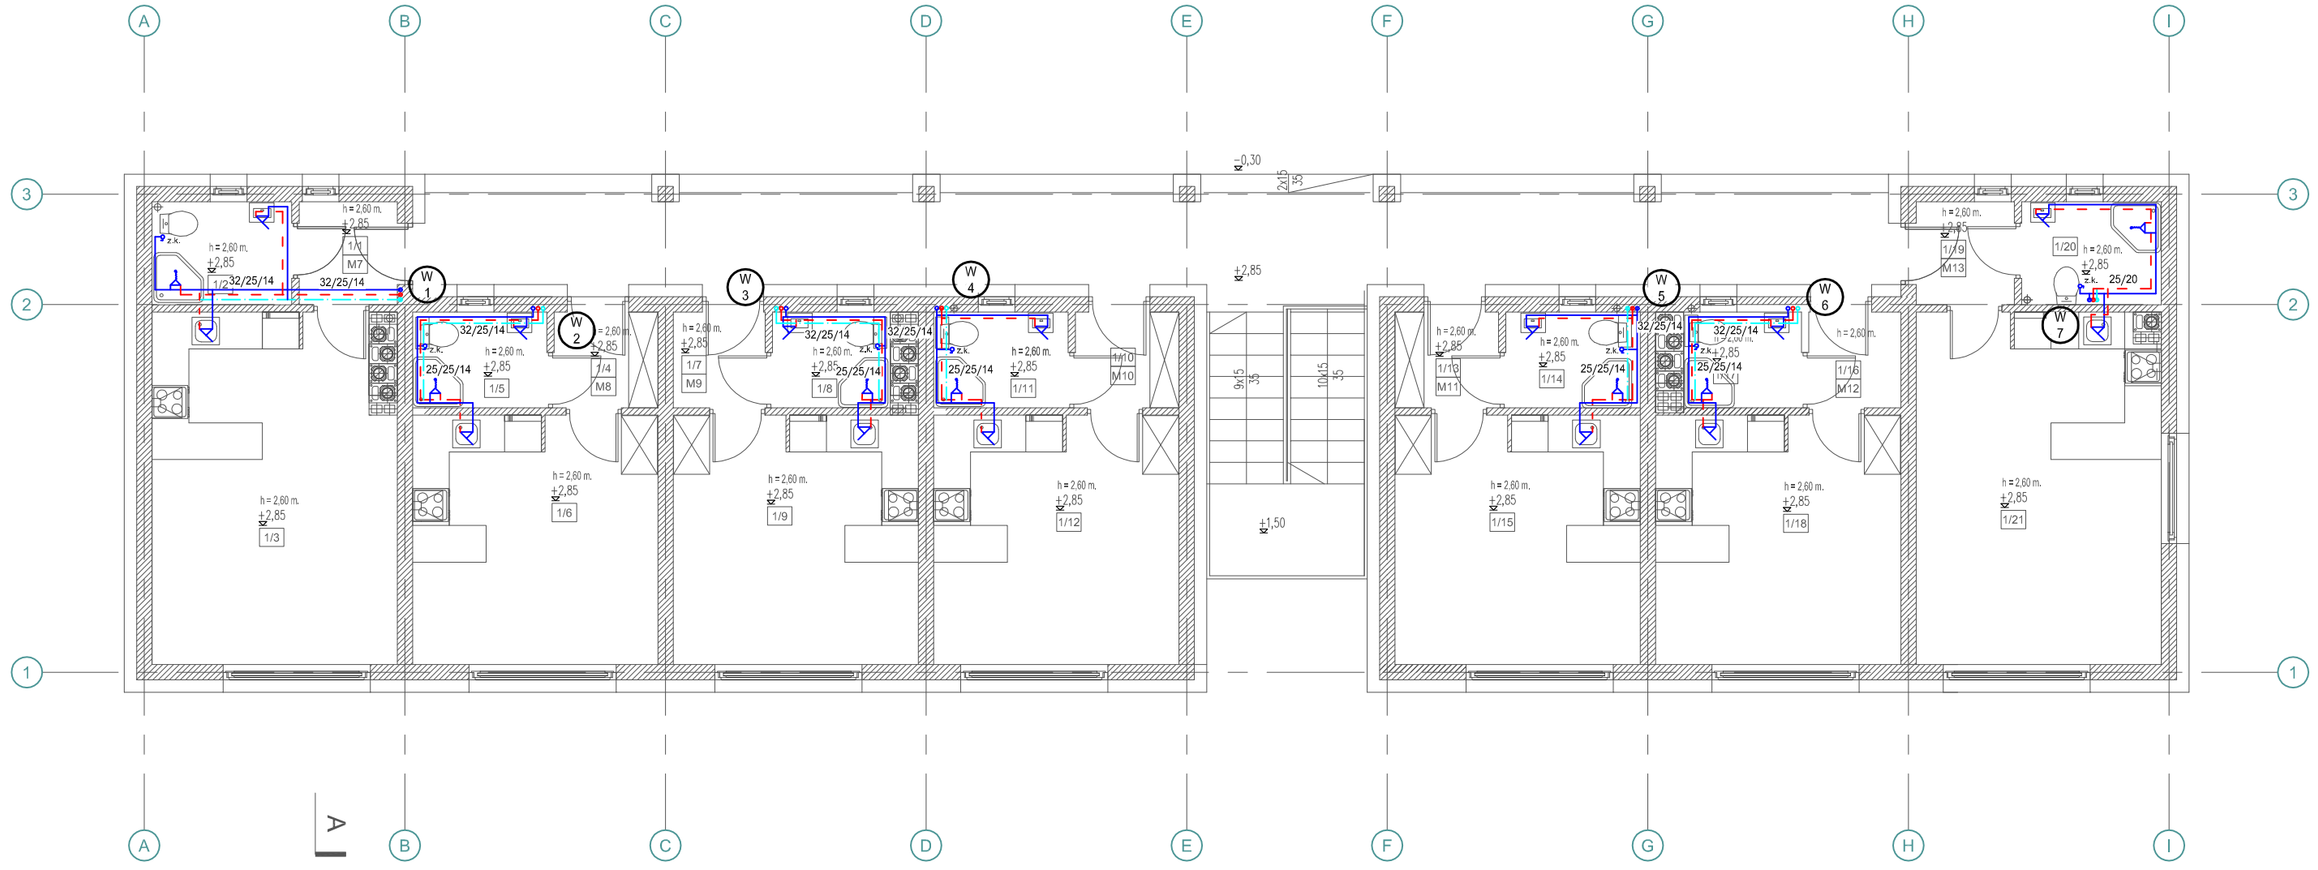

RZUT PIĘTRA 1:100

ZESTAWIENIE POMIESZCZEŃ				
LP.	NAZWA POMIWSZCZENIA	POSADZKA	POW. (m²)	
0/1	WIATROŁAP	PŁYTKI CER.	2,69	
0/2	ŁAZIENKA	PŁYTKI CER.	3,61	
0/3	POKÓJ Z KUCHNIĄ	PŁYTKI CER.	22,24	
				MIESZKANIE M1 28,54
0/4	WIATROŁAP	PŁYTKI CER.	2,64	
0/5	ŁAZIENKA	PŁYTKI CER.	3,42	
0/6	POKÓJ Z KUCHNIĄ	PŁYTKI CER.	16,28	
				MIESZKANIE M2 22,34
0/7	WIATROŁAP	PŁYTKI CER.	2,34	
0/8	ŁAZIENKA	PŁYTKI CER.	2,99	
0/9	POKÓJ Z KUCHNIĄ	PŁYTKI CER.	16,28	
				MIESZKANIE M3 21,61
0/10	WIATROŁAP	PŁYTKI CER.	2,64	
0/11	ŁAZIENKA	PŁYTKI CER.	3,42	
0/12	POKÓJ Z KUCHNIĄ	PŁYTKI CER.	16,28	
				MIESZKANIE M4 22,34
0/13	WIATROŁAP	PŁYTKI CER.	2,64	
0/14	ŁAZIENKA	PŁYTKI CER.	3,42	
0/15	POKÓJ Z KUCHNIĄ	PŁYTKI CER.	16,28	
				MIESZKANIE M5 22,34
0/16	WIATROŁAP	PŁYTKI CER.	2,34	
0/17	ŁAZIENKA	PŁYTKI CER.	2,99	
0/18	POKÓJ Z KUCHNIĄ	PŁYTKI CER.	16,28	
0/19	POKÓJ	PŁYTKI CER.	22,76	
				MIESZKANIE M6 44,37
0/21	POM. GOSPODARCZE	PŁYTKI CER.	6,20	
		SUMA	167,74	

W 1 PION WODY ZIMNA, CIEPŁA, CYRKULACJA

WODA ZIMNA - RURA WIELOWARSTWOWA TECE typu flex
WODA CIEPŁA - RURA WIELOWARSTWOWA TECE typu flex
CYRKULACJA - RURA WIELOWARSTWOWA TECE typu flex

EA ZAWÓR ZWROTNY ANTYSKAŻENIOWY
W WODOMIERZ SKRZYDEŁKOWY
WGC PRZEJŚCIE GAZOSZCZELNE

25/20/16
- CYRKULACJA - RURA WIELOWARSTWOWA TECE typu flex
- WODA CIEPŁA - RURA WIELOWARSTWOWA TECE typu flex
- WODA ZIMNA - RURA WIELOWARSTWOWA TECE typu flex

UWAGA:
PROJEKTOWANE ŚREDNICE PODEJŚĆ WODOCIĄGOWYCH DO POSZCZEGÓLNYCH URZĄDZEŃ SANITARNYCH WYNOSZĄ:

- UMYWALKI / BIDETU	16/16
- WANNY/NATRYSKU	20/20
- ZLEWU	16/16
- PRALKI	16
- ZMYWARKI	16
- WC	16

ZESTAWIENIE POMIESZCZEŃ				
LP.	NAZWA POMIWSZCZENIA	POSADZKA	POW. (m²)	
1/1	WIATROŁAP	PŁYTKI CER.	2,69	
1/2	ŁAZIENKA	PŁYTKI CER.	3,61	
1/3	POKÓJ Z KUCHNIĄ	PŁYTKI CER.	22,24	
				MIESZKANIE M7 28,54
1/4	WIATROŁAP	PŁYTKI CER.	2,64	
1/5	ŁAZIENKA	PŁYTKI CER.	3,42	
1/6	POKÓJ Z KUCHNIĄ	PŁYTKI CER.	16,28	
				MIESZKANIE M8 22,34
1/7	WIATROŁAP	PŁYTKI CER.	2,34	
1/8	ŁAZIENKA	PŁYTKI CER.	2,99	
1/9	POKÓJ Z KUCHNIĄ	PŁYTKI CER.	16,28	
				MIESZKANIE M9 21,61
1/10	WIATROŁAP	PŁYTKI CER.	2,64	
1/11	ŁAZIENKA	PŁYTKI CER.	3,42	
1/12	POKÓJ Z KUCHNIĄ	PŁYTKI CER.	16,28	
				MIESZKANIE M10 22,34
1/13	WIATROŁAP	PŁYTKI CER.	2,64	
1/14	ŁAZIENKA	PŁYTKI CER.	3,42	
1/15	POKÓJ Z KUCHNIĄ	PŁYTKI CER.	16,28	
				MIESZKANIE M11 22,34
1/16	WIATROŁAP	PŁYTKI CER.	2,34	
1/17	ŁAZIENKA	PŁYTKI CER.	2,99	
1/18	POKÓJ Z KUCHNIĄ	PŁYTKI CER.	16,28	
				MIESZKANIE M12 21,61
1/19	WIATROŁAP	PŁYTKI CER.	2,69	
1/20	ŁAZIENKA	PŁYTKI CER.	3,83	
1/21	POKÓJ Z KUCHNIĄ	PŁYTKI CER.	22,76	
				MIESZKANIE M13 29,28
		SUMA	168,06	

DANE DO JEDNEGO BUDYNKU

POWIERZCHNIA UŻYTKOWA (wszystkie kondygnacje)= 335,80m2

POWIERZCHNIA ZABUDOWY

(bez schodów zewnętrznych) POWIERZCHNIA ZABUDOWY = 225,15 m2

POWIERZCHNIA KOMUNIKACYJNA (wszystkie kondygnacje)=450,30m2

(schody zewnętrzne, tarasy) POWIERZCHNIA CAŁKOWITA = 686,50 m2

WYMIARY WSZYSTKICH DRZWI PODANE W ŚWIETLE

BLOK

DANE CAŁEJ INWESTYCJI

POWIERZCHNIA UŻYTKOWA (wszystkie kondygnacje)= 1343,20m2

POWIERZCHNIA ZABUDOWY

(bez schodów zewnętrznych) POWIERZCHNIA ZABUDOWY = 900,60 m2

POWIERZCHNIA KOMUNIKACYJNA (wszystkie kondygnacje)=1801,2m2

(schody zewnętrzne, tarasy) POWIERZCHNIA CAŁKOWITA = 2686,06 m2

14 MIESZKAŃ/1

56 MIESZKAŃ W CAŁEJ INWESTYCJI

Format rysunku:		Imię i nazwisko	Data	Nr uprawnień	Podpis
A 2	Projektant:	mgr inż. Tomasz Klaja	02.2017	MAP/0215/POOS/11	
	Specjalność:	Instalacyjna			
1:100	Zlecenia/Umowa:	Zleceniodawca: Gmina Andrychów, ul. Rynek 15, 34-120 Andrychów, którą reprezentuje Tomasz Żak- Burmistrz Andrychowa przy Kontrasygnacie Skarbnika Gminy- Doroty Żywioł			
		Projektowany obiekt/Adres: Rozbiórka budynku mieszkalnego jednorodzinnego (Budynek nr 48) wraz z instalacjami i przyłączem energetycznym oraz rozbiórka budynku stodoły posadowionych na dz. nr 3064/15 w Andrychowie, budowa czterech budynków socjalnych wielorodzinnych wraz z instalacjami, utwardzeniem terenu, miejscami postojowymi, pompą ciepła oraz instalacją oświetlenia zewnętrznego w miejscowości Andrychów dz. nr ewid.: 3069/3, 3069/4, 3081/4, 3064/15, 3064/12, obręb: 0001 Andrychów, jednostka ewidencyjna: 121801_4 Andrychów			
WWW.STUDIOLA.PL STUDIO ARCHITEKTONICZNE LA PL. JANA PAWŁA II 33, 34-100 WADOWICE		Nazwa rysunku: INSTALACJI Z.C.W.U. - RZUT PARTERU, RZUT PODDASZA			
		Branża: SANITARNA	Uwagi:	Rysunek: IS-1	Egzemplarz: NR _