



PRACOVNÉ MIESTO V OBCI

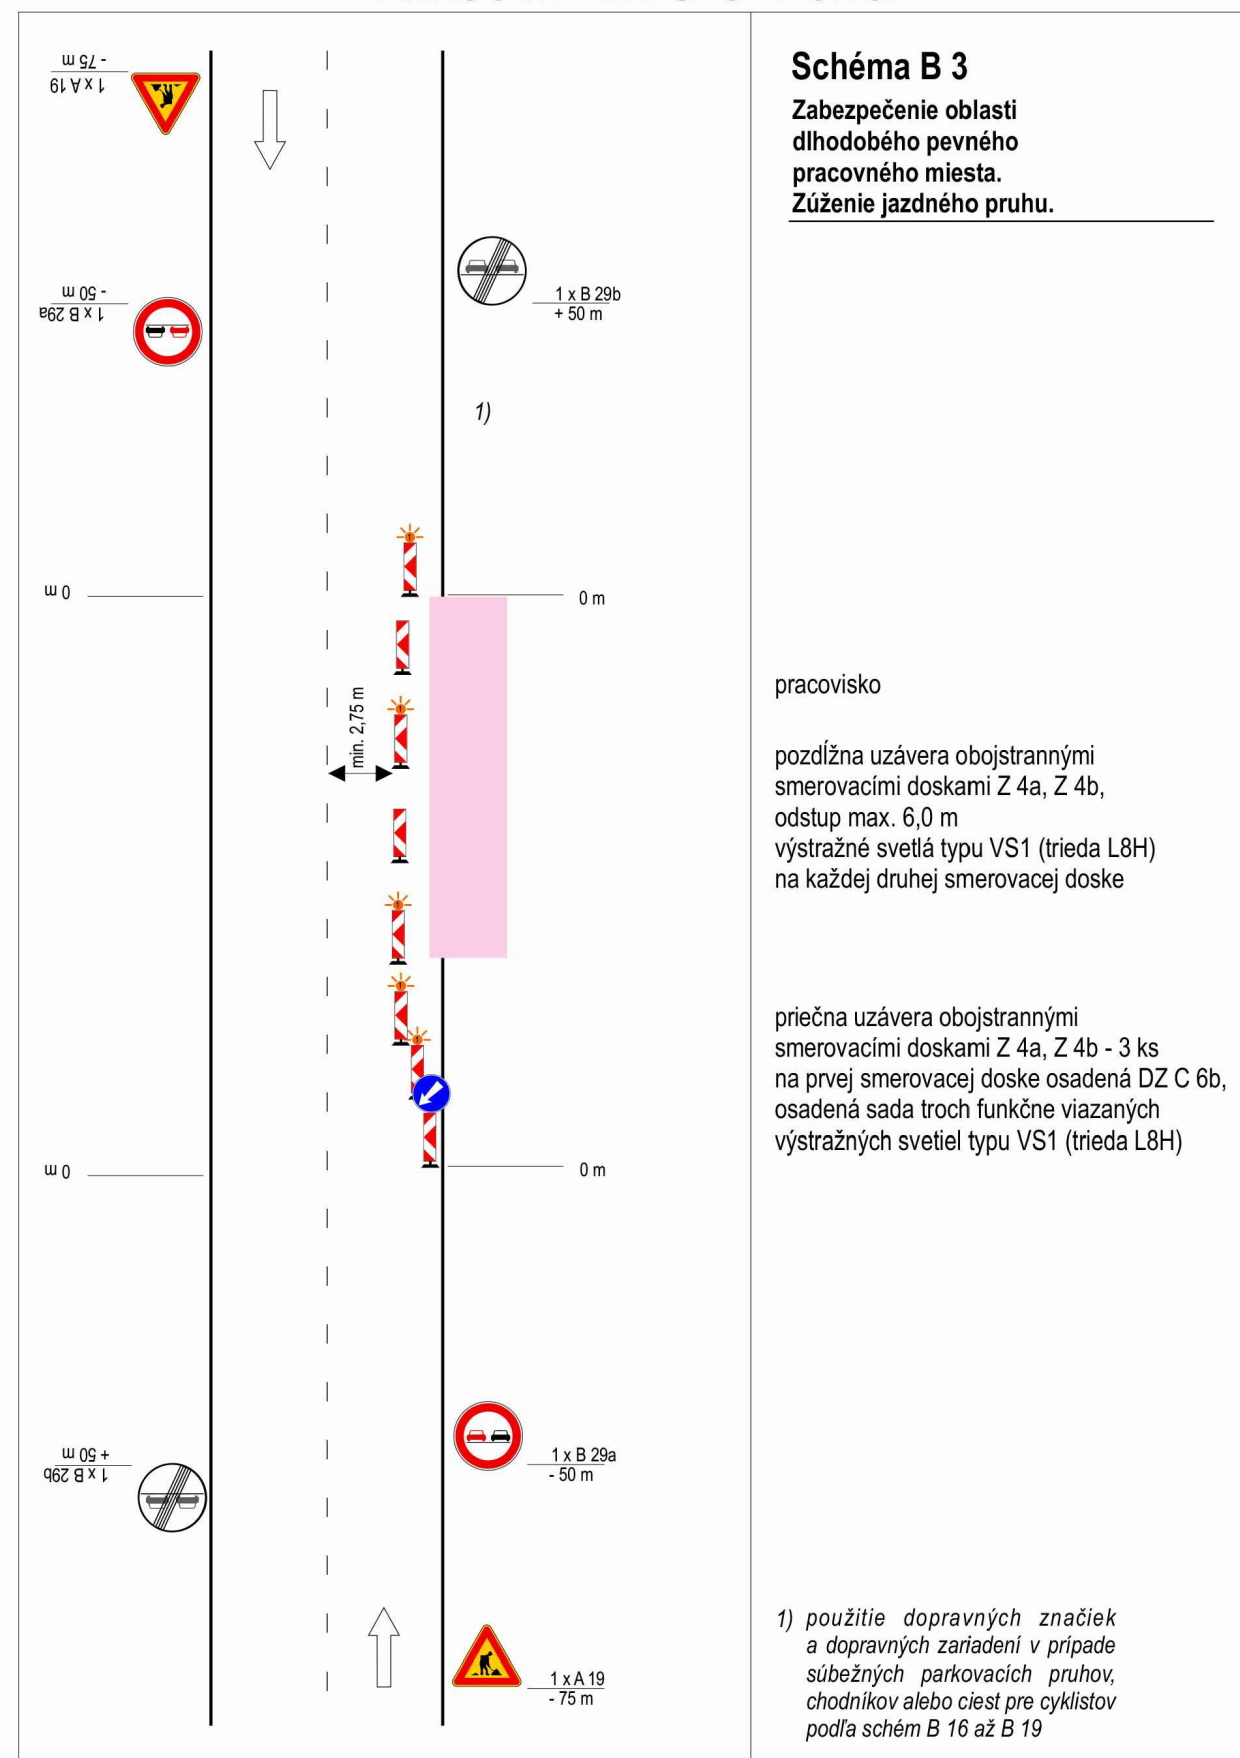


Prenosné zvislé dopravné značky sú základného rozmeru, trieda retroreflexie RA2 podľa STN EN 12899-1. Červené a biele pruhy na smerovacích doskách, na zábranách na označenie uzávierky a na vodiaciach tabuliach sú z retroreflexnej fólie triedy RA2 podľa STN EN 12899-1.

PRACOVNÉ MIESTO V OBCI

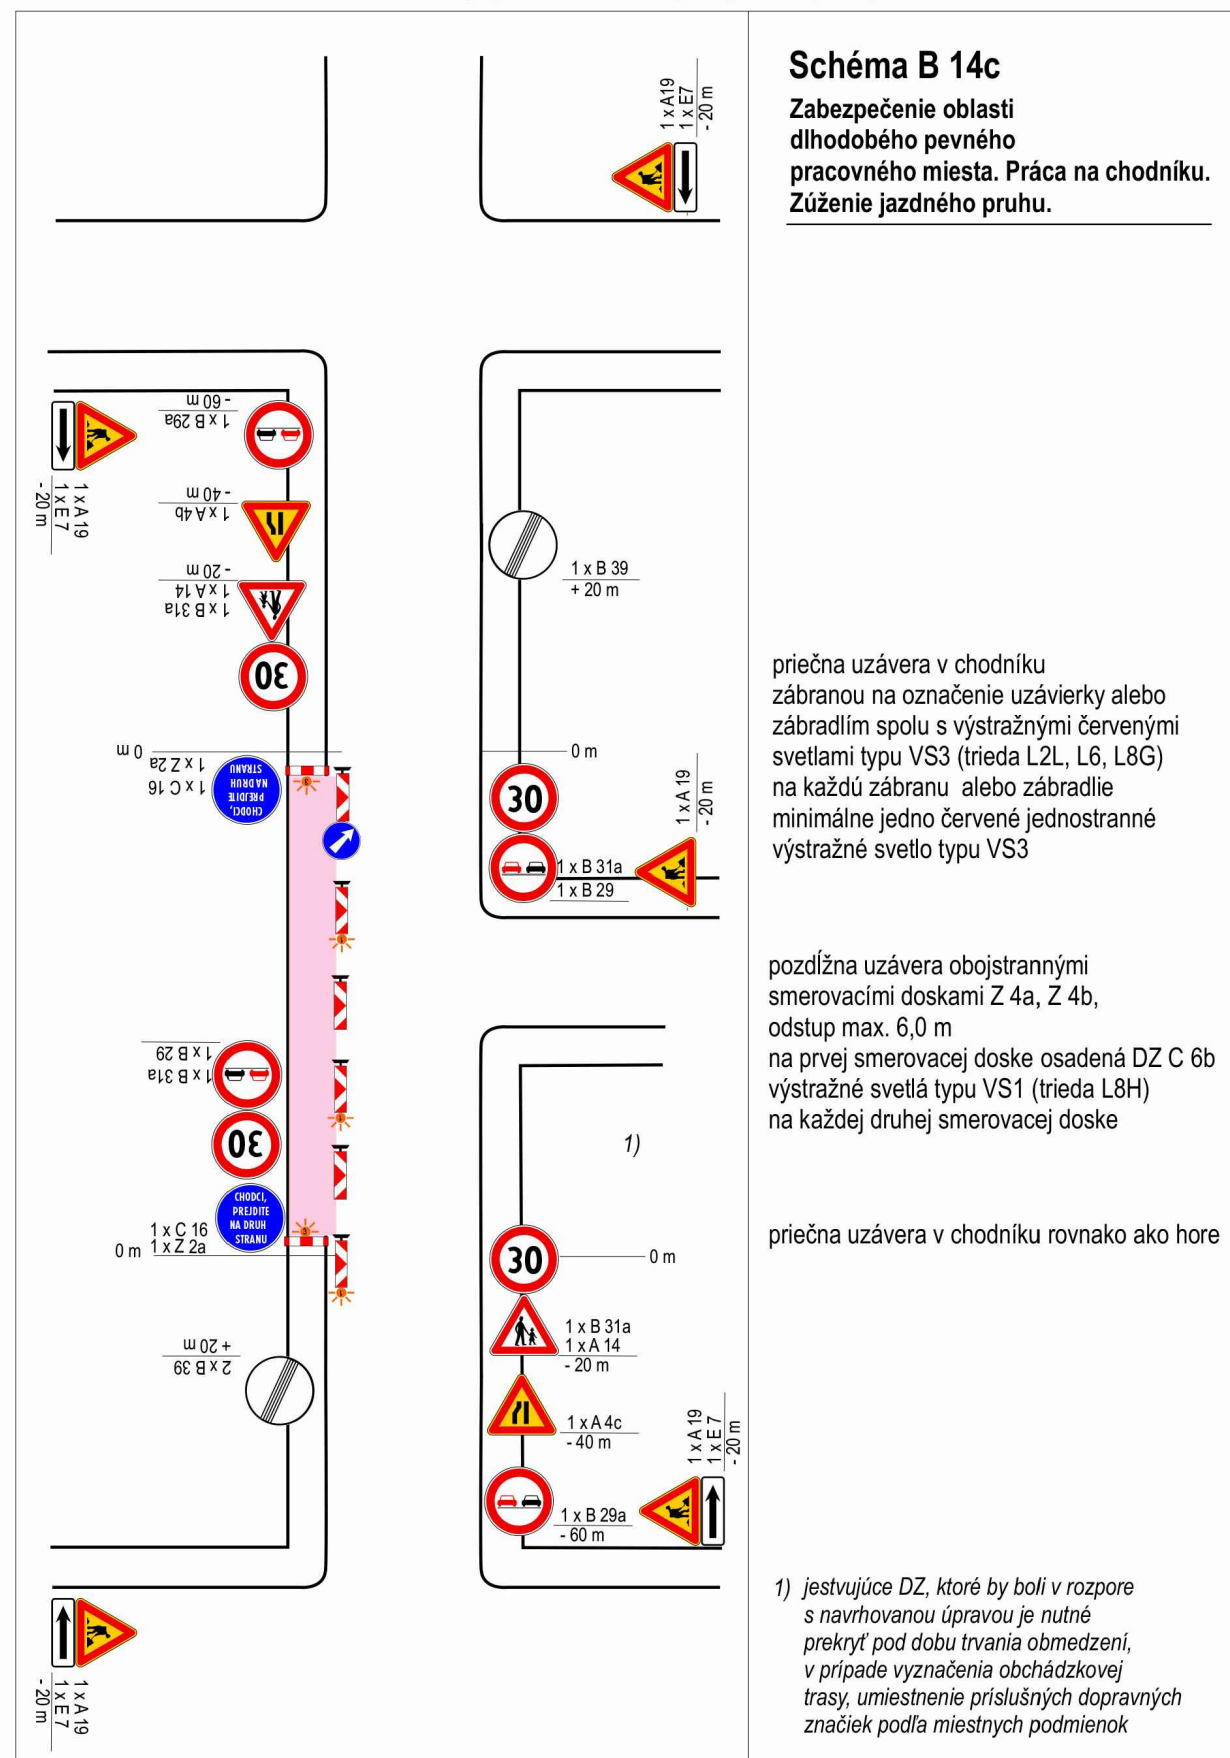

Prenosné zvislé dopravné značky sú základného rozmeru, trieda retroreflexie RA2 podľa STN EN 12899-1. Červené a biele pruhy na smerovacích doskách, na zábranách na označenie uzávierky a na vodiaciach tabuliach sú z retroreflexnej fólie triedy RA2 podľa STN EN 12899-1.

LEGENDA

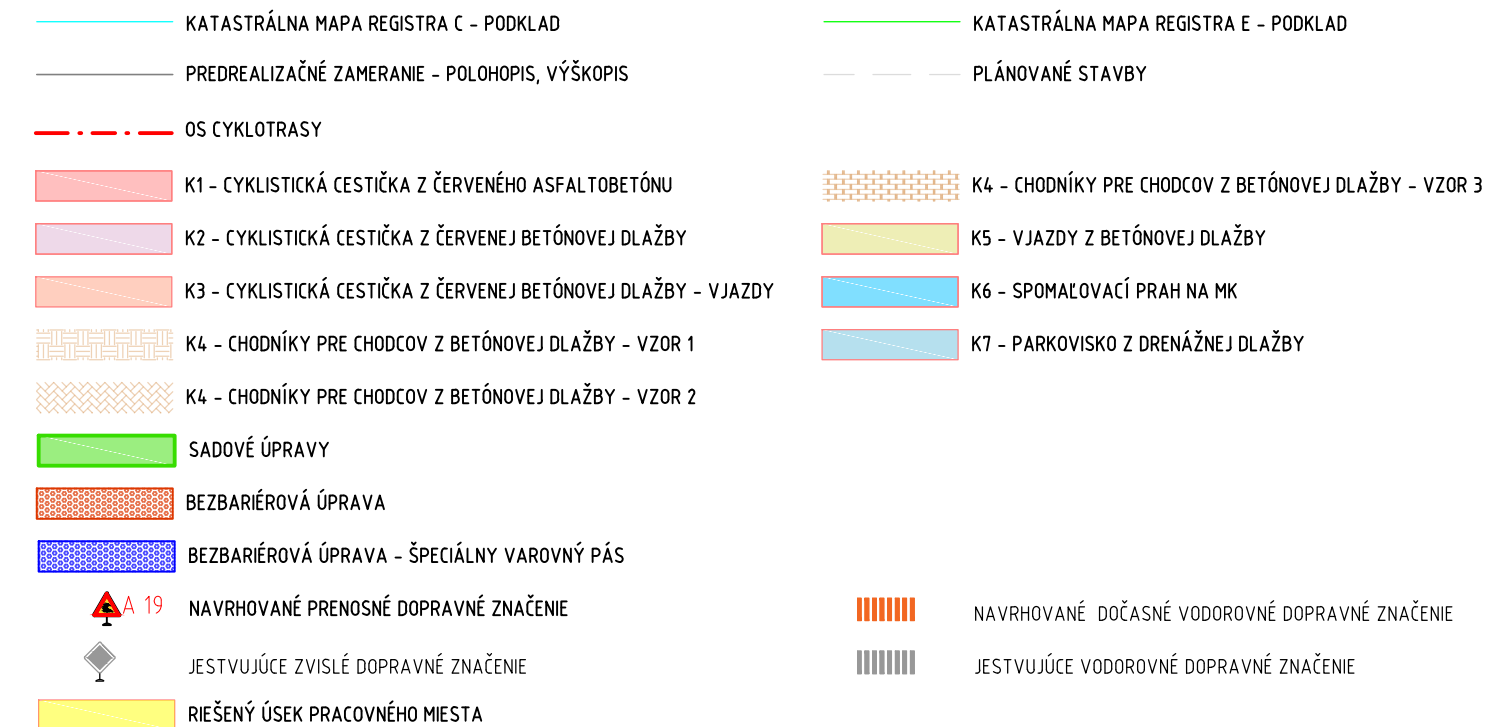

POZNÁMKY:
NAVHROVANÚ SCHÉMU B3 A B14c PODĽA TP 069 POUŽITIE DOPRAVNÝCH ZNAČIEK A DOPRAVNÝCH ZARIADENÍ NA OZNAČOVANIE PRACOVNÝCH MIEST JE MOŽNÉ POUŽIŤ NA MEDZIKRÍŽOVATKOVÝCH ÚSEKOK NASLEDUJÚCICH ULÍC A STAVEBNÝCH OBJEKTOV:

- SO 01 - PARTIZÁNSKA
- SO 02 - CESTA MLÁDEŽE - 1. ČASŤ
- SO 03 - CYKLOTRASA ULICA M. R. ŠTEFÁNKA
- SO 04 - Ľ. ŽUBKA
- SO 06 - MIEROVÉ NÁMESTIE 1. ČASŤ
- SO 08 - VEĽKOMORAVSKÁ ULICA 2. ČASŤ
- SO 09 - CESTA MLÁDEŽE 2. ČASŤ
- SO 10 - CESTA MLÁDEŽE 3. ČASŤ
- SO 11 - MIEROVÉ NÁMESTIE 2. ČASŤ

ZNAČENIE BUDE UMIESTNENÉ NA CELÚ DĹŽKU ÚSEKU, KTORÝ URČÍ STAVITEĽ NA ZÁKLADE JEHO TECHNICKÉHO A PERSONÁLNEHO VYBAVENIA ODOPORUČANÁ DĹŽKA ÚSEKOV (ETÁP PRÁČ) JE DĹŽKA MEDZIKRÍŽOVATKOVÝCH ÚSEKOV STAVITEĽ MUSÍ ZABEZPEČIŤ PRÍSTUP K NEHMUTELNOSTIAM PREMOSTENÍM VÝKOPU JESTVUJÚCE DZ, KTORÉ BY BOLI V ROZPORE S NAVRHOVANOU ÚPRAVOU JE NUTNÉ PREKRYŤ POD DOBU TRVANIA OBMEDZENÍ, V PRÍPADE VYZNAČENIA OBCHÁDZKOVEJ TRASY, UMIESTNENIE PRÍSLUŠNÝCH DOPRAVNÝCH ZNAČIEK PODĽA MIESTNYCH PODMIENOK

SÚRADNICOVÝ SYSTÉM: JTSK

ZHOTOVITEĽ PD: CYKLOPROJEKT S.R.O. LAURINSKÁ 18, 811 01 BRATISLAVA - STARÉ MESTO		CYKLOPROJEKT KOMPLEXNÉ RIŠENIE CYKLISTICKEJ DOPRAVY	
OBJEDNÁVATEĽ	MESTO MALACKY, MSÚ BERNOLÁKOVA 5188/1A, 901 01 MALACKY	DÁTUM	09/2019
HLAVNÝ PROJEKTANT	ING. PETER RUSŇÁK	ČÍSLO ZÁKAZKY	21/2019
ZOD. PROJEKTANT	ING. PETER RUSŇÁK	PROFESIA	DOPRAVNÉ STAVBY
VYPRACOVAL	ING. ARCH. ANDREJ JÁCHIM, ING. ALŽBETA MASNICOVÁ	STUPEŇ PD	DSP-RS
ZÁKAZKA: CYKLOTRASA PARTIZÁNSKA - CESTA MLÁDEŽE, MALACKY - ČASŤ 1	STAVEBNÝ OBJEKT	SO 01 - SO 11	
	MIERKA	1 : 500	
	POČET A4	4 x A4	
PREDMET VÝKRESU: ORGANIZÁCIA DOPRAVY PRENOSNÝM DOPRAVNÝM ZNAČENÍM	PRÍLOHA Č.	ČÍSLO PARÉ	
	C - 6.3		