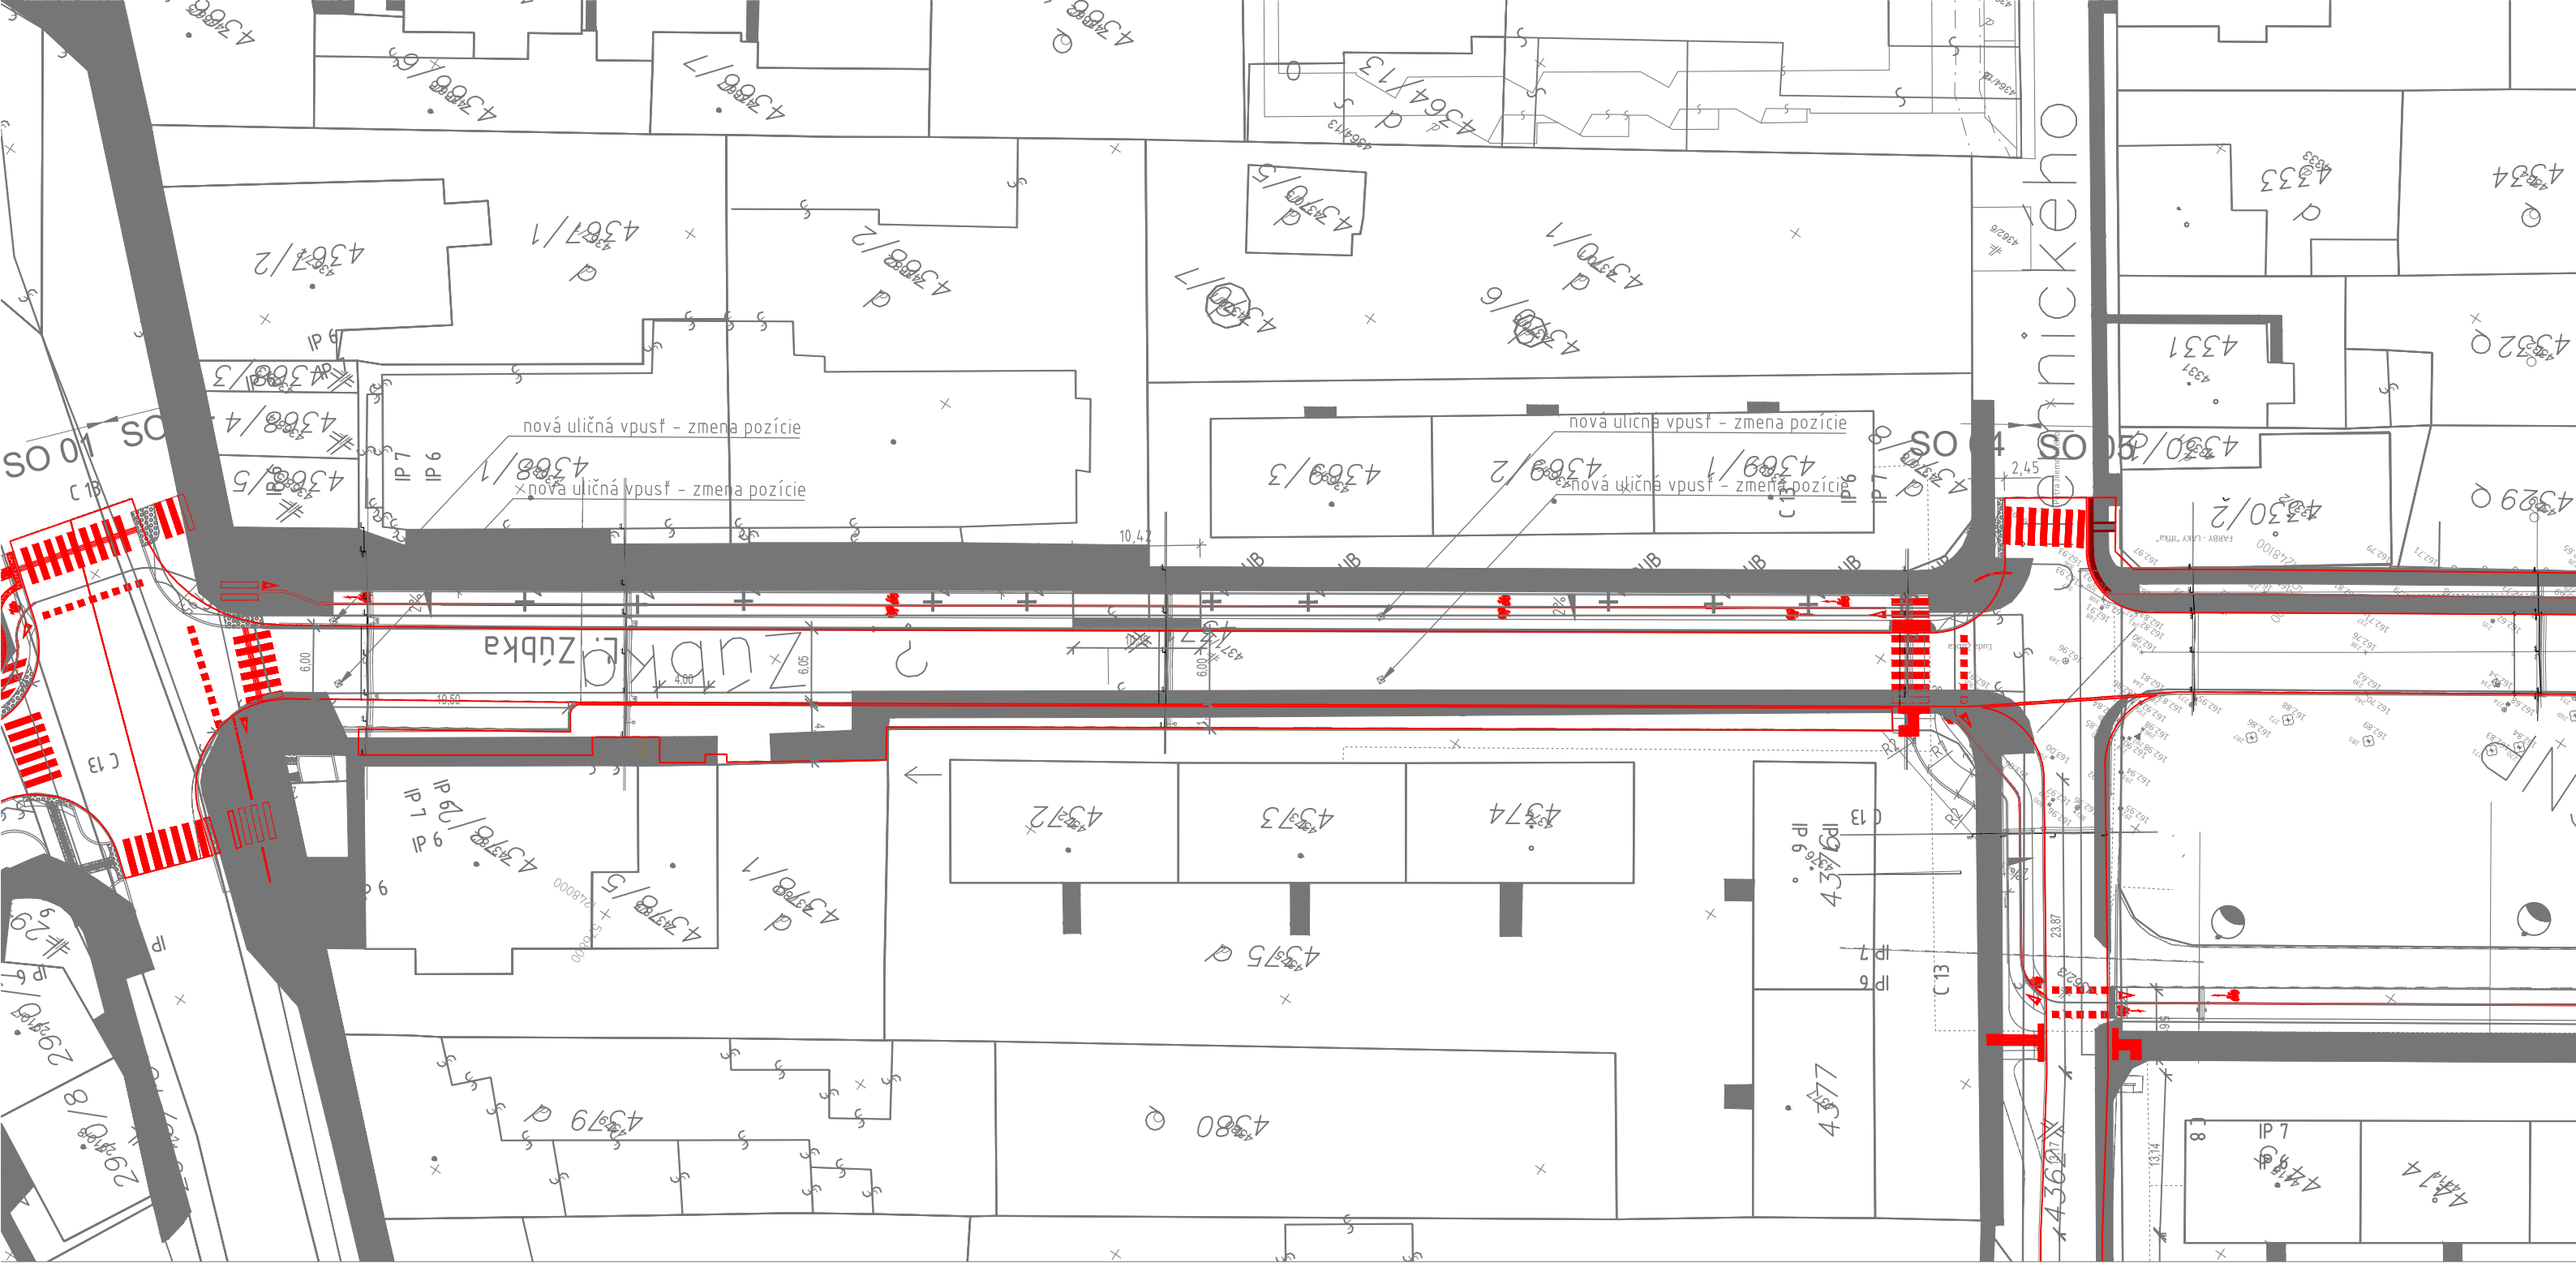

VA - project s.r.o. Miletičova 550/1 821 08 Bratislava			
Názov stavby	Rekonštrukcia komunikácie Ľuda Zúbka v úseku od Radlinského po Jilemnického		
Miesto stavby	OBEC: Malacky OKRES: Malacky		
Stupeň dokumentácie	Projekt pre stavebné povolenie		
Investor	MESTO MALACKY, MSÚ BERNOLÁKOVA 5188/1A, 901 01 MALACKY		
Projektant	Ing.Andrej Vachaja	Dátum	10/2021
Zodpovedný projektant	Ing.Andrej Vachaja	Formát	02 A4
Časť dokumentácie	SO spevnené plochy a dopravné riešenie	Mierka	1:500
Obsah výkresu	Trvalé dopravné značenie	Číslo	005

PROJEKTOVÁ DOKUMENTÁCIA JE SÚČASŤOU ARCHITEKTONICKÉHO DIELA A PODLIEHA AUTORSKÉMU ZÁKONU Č.383/1997 Z.z. PREZENTOVANÉ TECHNICKÉ VÝKRESY A VŠETKY TEXTOVÉ SÚČASTI PROJEKTU DEFINUJÚ DIELO, ALEBO JEHO ČASŤ.Z TOHO TITULU JE PROJEKT DUŠEVNÝM MAJETKOM AUTORA A PRETO POUŽÍVAŤ, ROZMNOŽOVAŤ A PUBLIKOVAŤ HO MOŽNO IBA SO SÚHLASOM AUTORA. ZMENY V PROJEKTE JE MOŽNÉ VYKONAŤ IBA S PÍSOMNÝM SÚHLASOM AUTORA !