PRZEKRÓJ POPRZECZNY

1:50

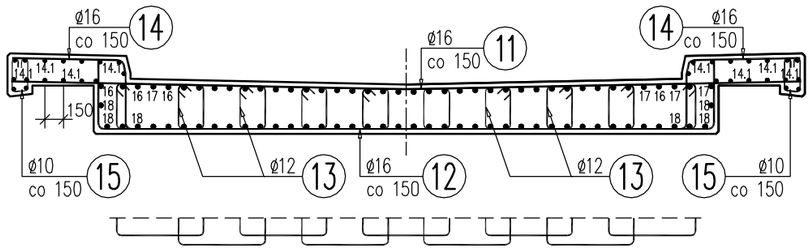

11 72ø16 L=6440mm

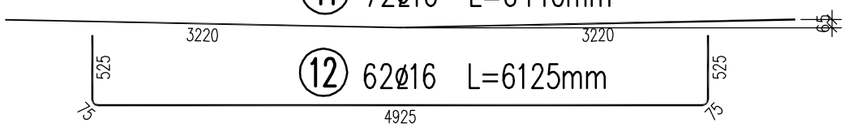

12 62ø16 L=6125mm

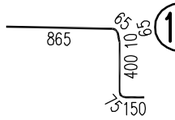

14 146ø16 L=1630mm

15 212ø10 L=845mm

13 171ø12 L=2305mm

Podano wymiary najdłuższego pręta – poszczególne strzemiona dostosować do geometrii zachowując wymaganą otulinę

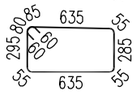

13.1 126ø12 Lśr=2420mm

Podano wymiary najdłuższego pręta – poszczególne strzemiona dostosować do geometrii zachowując wymaganą otulinę

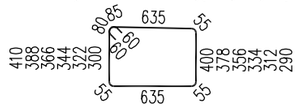

SKRZYDŁA

1:50

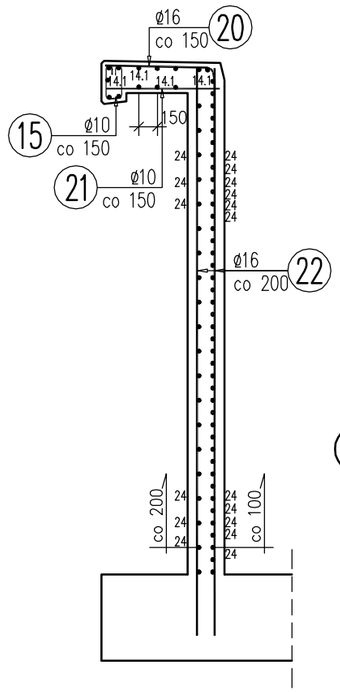

21 72ø10 L=925mm

20 72ø16 L=1765mm

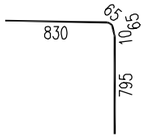

24 120ø16 L=3950mm

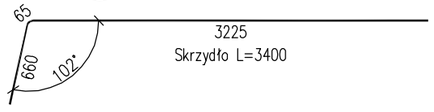

Skrzydło L=3400

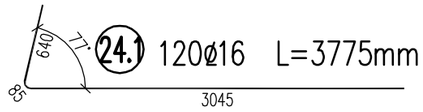

Skrzydło L=3300

ŚCIANKA ZAMYKAJĄCA

1:50

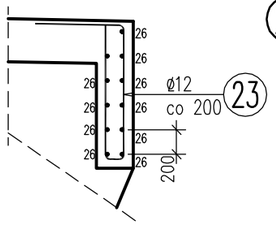

23 20ø12 L=3010mm

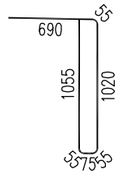

26 44ø12 L=1535mm

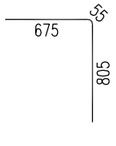

WYKAZ ZBROJENIA

Nr pręta	Średnica	Liczba	Długość	Długość ogólna [m]				
				BSt500S	BSt500S	BSt500S	BSt500S	BSt500S
	[mm]	[szt]	[cm]	ø10	ø12	ø16	ø20	ø25
1	ø20	88	3790				333.52	
2	ø20	88	3215				282.92	
3	ø16	100	6530			653		
4	ø12	28	3112		87.14			
5	ø12	140	795		111.3			
6.1	ø20	84	4380				367.92	
6	ø20	84	4580				384.72	
7	ø16	100	5095			509.5		
8	ø12	182	920		167.44			
9	ø16	74	2425			179.45		
10	ø25	20	500					10
11	ø16	72	6440			463.68		
12	ø16	62	6125			379.75		
13.1	ø12	126	2420		304.92			
13	ø12	171	2305		394.16			
14.1	ø12	32	16340		522.88			
14	ø16	146	1630			237.98		
15	ø10	212	845	179.14				
16	ø25	20	5800					116
16.1	ø25	40	6000					240
17	ø25	40	6000					240
18	ø25	42	10665					447.93
19	ø16	84	3000			252		
20	ø16	72	1765			127.08		
21	ø10	72	925	66.6				
22	ø16	136	4630			629.68		
23	ø12	20	3010		60.2			
24.1	ø16	120	3775			453		
24	ø16	120	3950			474		
26	ø12	44	1535		67.54			
Długość razem			[m]	245.74	1715.58	4359.12	1369.08	1053.93
Masa jednostkowa			[kg/m]	0.617	0.888	1.578	2.466	3.85
Masa razem			[kg]	151.6	1523.4	6878.7	3376.2	4057.6
Masa ogólna			[kg]	15988				

BETON B35 (C30/37)

Stal zbroj.: BSt500S G = 15988 kg

1. Podano długości osiowe prętów.
2. Otulina zbrojenia równa 7 cm fundament i ściana, 3 cm pomost.

MK MOST KOMPLEKS
Rafał Pik
43-460 Wisła
ul. Towarowa 31
tel.: +48 504 674 595
www.mostkompleks.pl
e-mail: mk@mostkompleks.pl

INWESTOR: DOROTA MŁYNARCZYK, MARIAN MŁYNARCZYK
RZYKI os. HACZKI 40, 34-125 SUŁKOWICE

NAZWA OPRACOWANIA: BUDOWA MOSTU W KM 25+740 POTOKU WIEPRZÓWKA W MIEJSCOWOŚCI RZYKI

STADIUM:	TYTUŁ RYSUNKU:	DATA:
PW	KONSTRUKCJA NOŚNA. ZBROJENIE PRZEKRÓJ POPRZECZNY. SKRZYDŁA	WRZESIEŃ 2017
NR EWIDENCYJNY DZIAŁEK: 3935/5		SKALA: 1:50

FUNKCJA:	IMIĘ I NAZWISKO:	UPRAWNIENIA/SPECJALNOŚĆ:	PODPIS:	NR RYS.
PROJEKTANT:	mgr inż. Rafał Pik	SLK/1109/PWOM/05 mostowa bez ogr.		2.3
SPRAWDZAJĄCY:	mgr inż. Tomasz Bąbski	SLK/4459/PWOM/12 mostowa bez ogr.		