
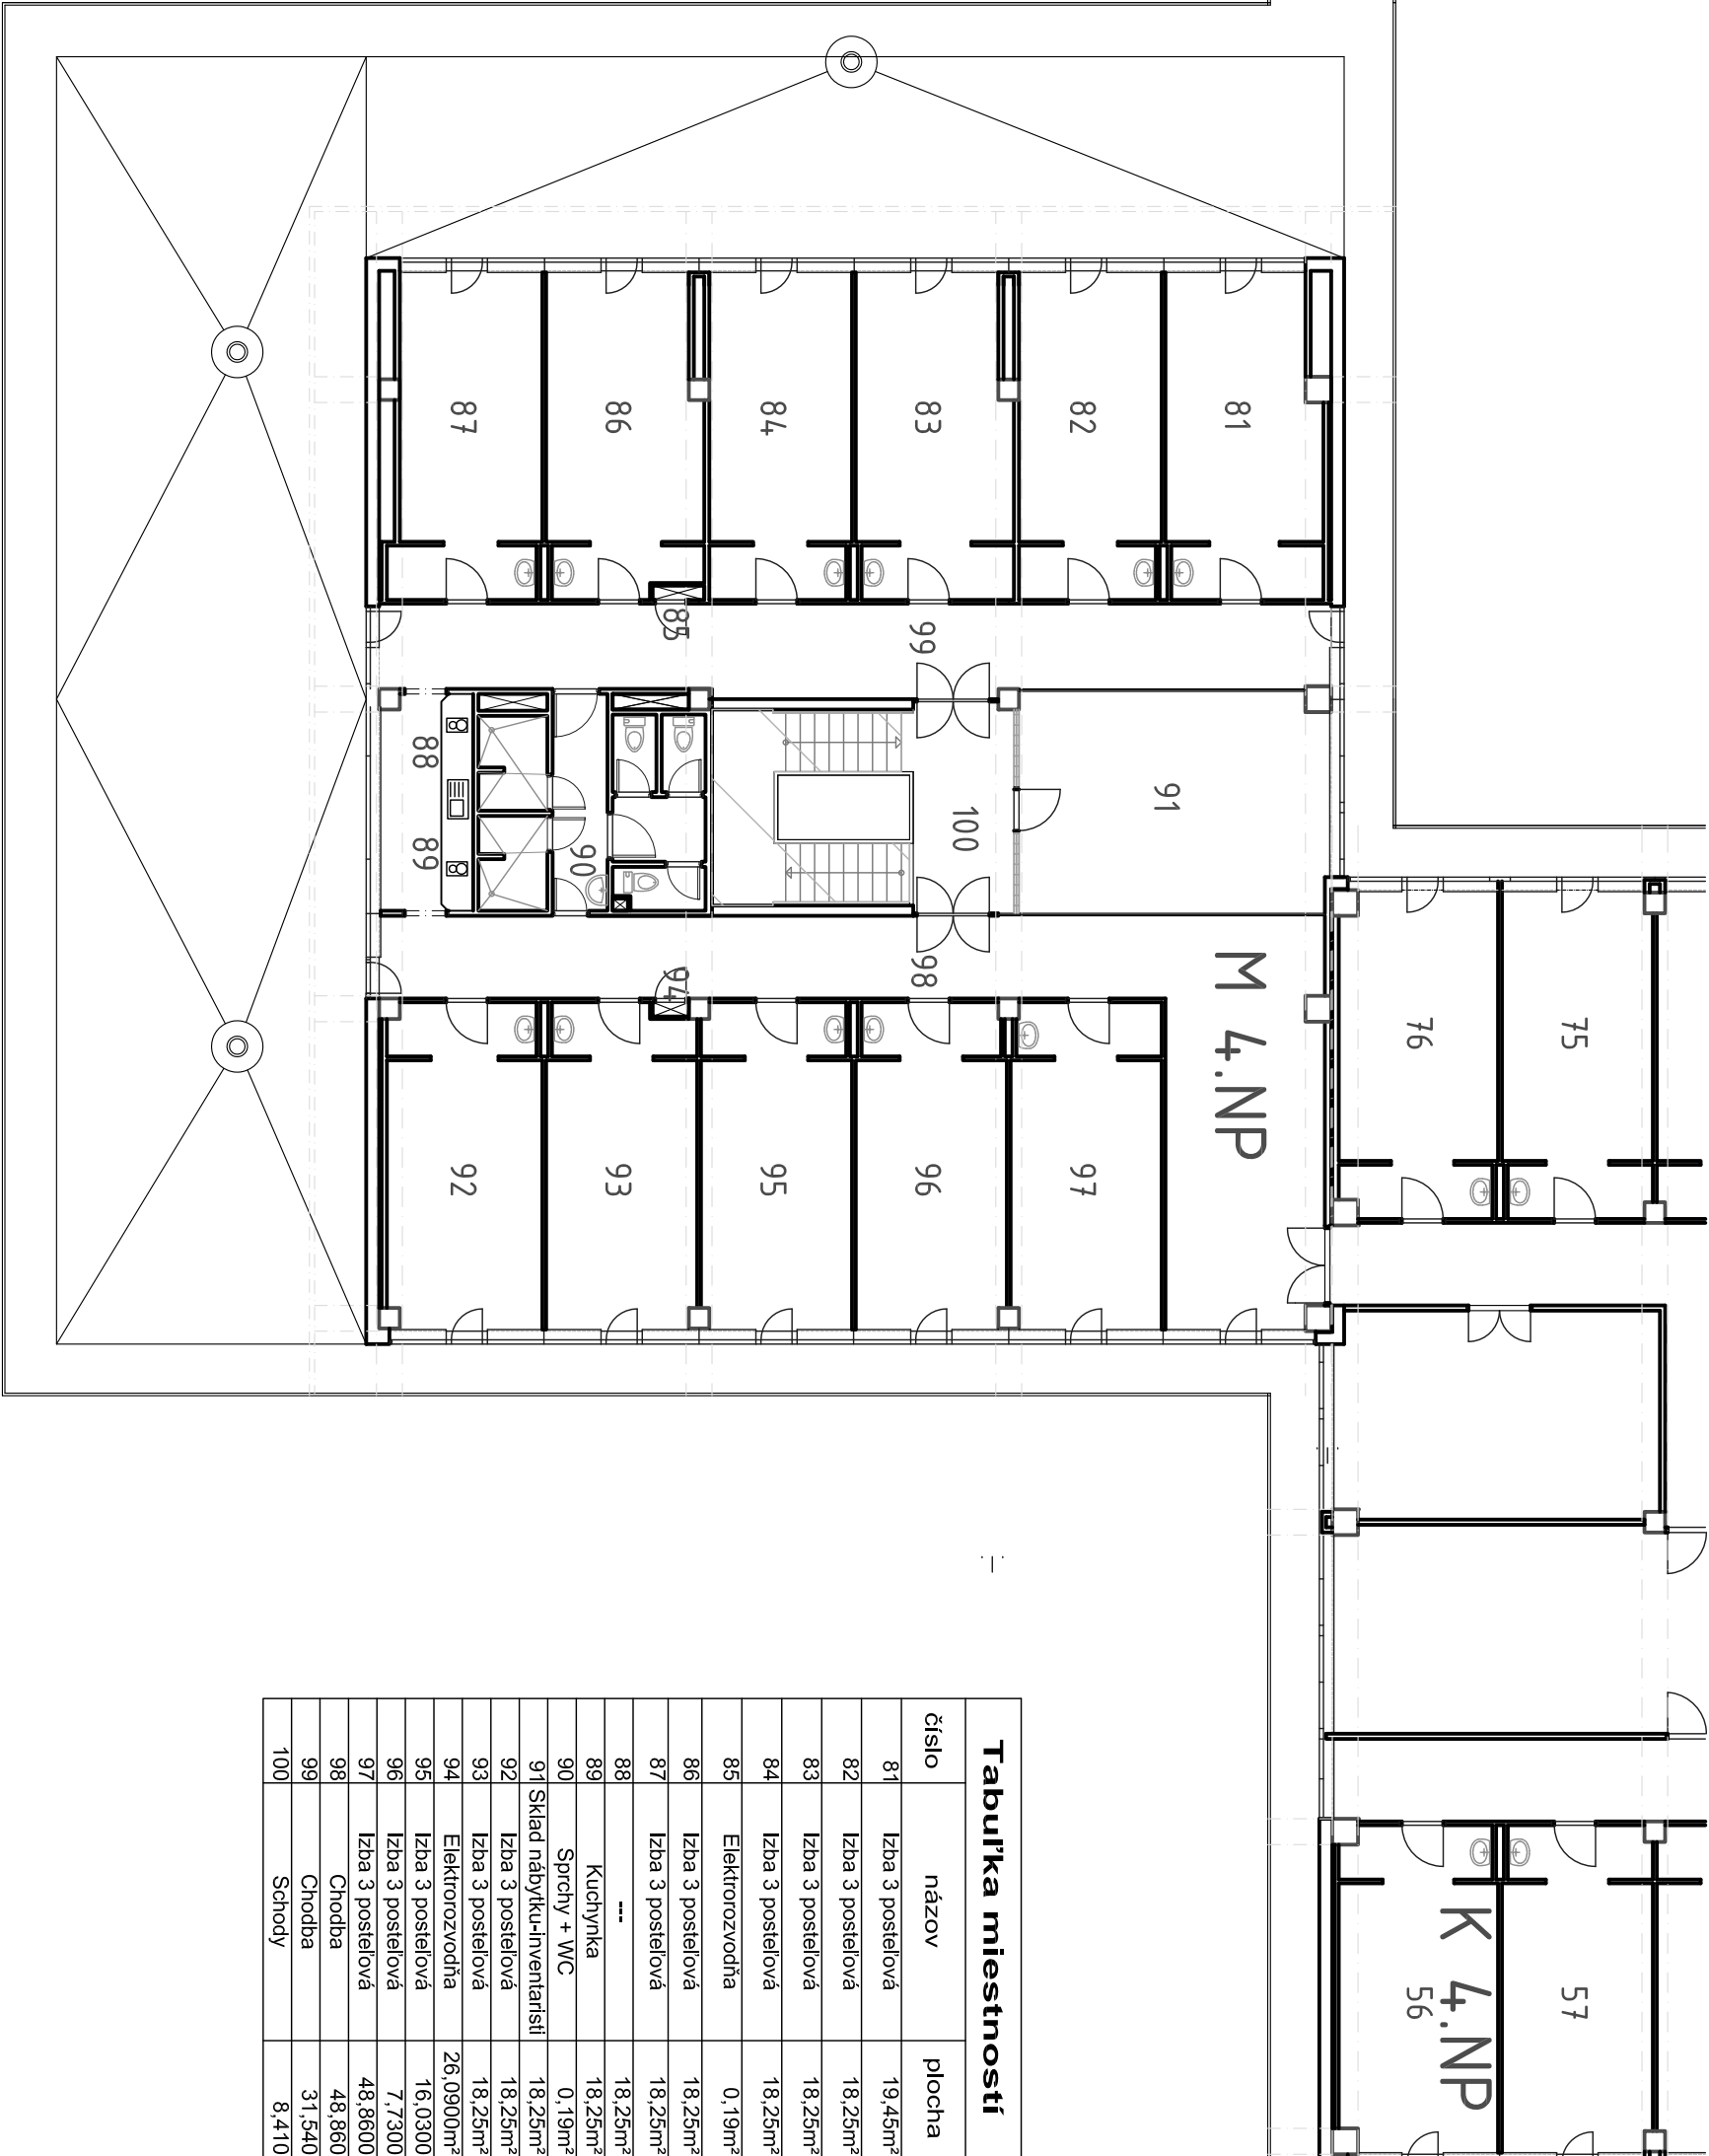


J 4.NP

SITUÁCIA:

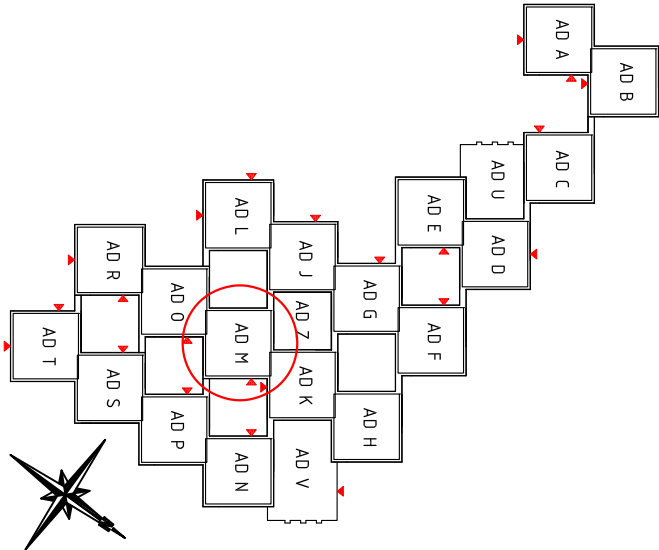

ÁTRIOVÉ DOMKY - BLOK M
PÔDORYS 4.NP

Tabuľka miestností		
číslo	názov	plocha
81	Izba 3 posteľová	19,45m²
82	Izba 3 posteľová	18,25m²
83	Izba 3 posteľová	18,25m²
84	Izba 3 posteľová	18,25m²
85	Elektorozvodňa	0,19m²
86	Izba 3 posteľová	18,25m²
87	Izba 3 posteľová	18,25m²
88	---	18,25m²
89	Kuchynka	18,25m²
90	Sprchy + WC	0,19m²
91	Sklad nábytku-inventaristi	18,25m²
92	Izba 3 posteľová	18,25m²
93	Izba 3 posteľová	18,25m²
94	Elektorozvodňa	26,0900m²
95	Izba 3 posteľová	16,0300
96	Izba 3 posteľová	7,7300
97	Izba 3 posteľová	48,8600
98	Chodba	48,860
99	Chodba	31,540
100	Schody	8,410