


# SO2a Úprava prístupu, chodníka SO2b Terénny chodník k 1.PP

humózná zemina pre popínajúce rastliny  
štrkový zásyp, frakcia 16/32  
prepojená so zásypom SO2B-terénny chodník  
spätný zásyp výklopom  
odvod vody zo strechy - vid' časť Z1  
drenážne potrubie pri základovej škáre  
vid' detail D

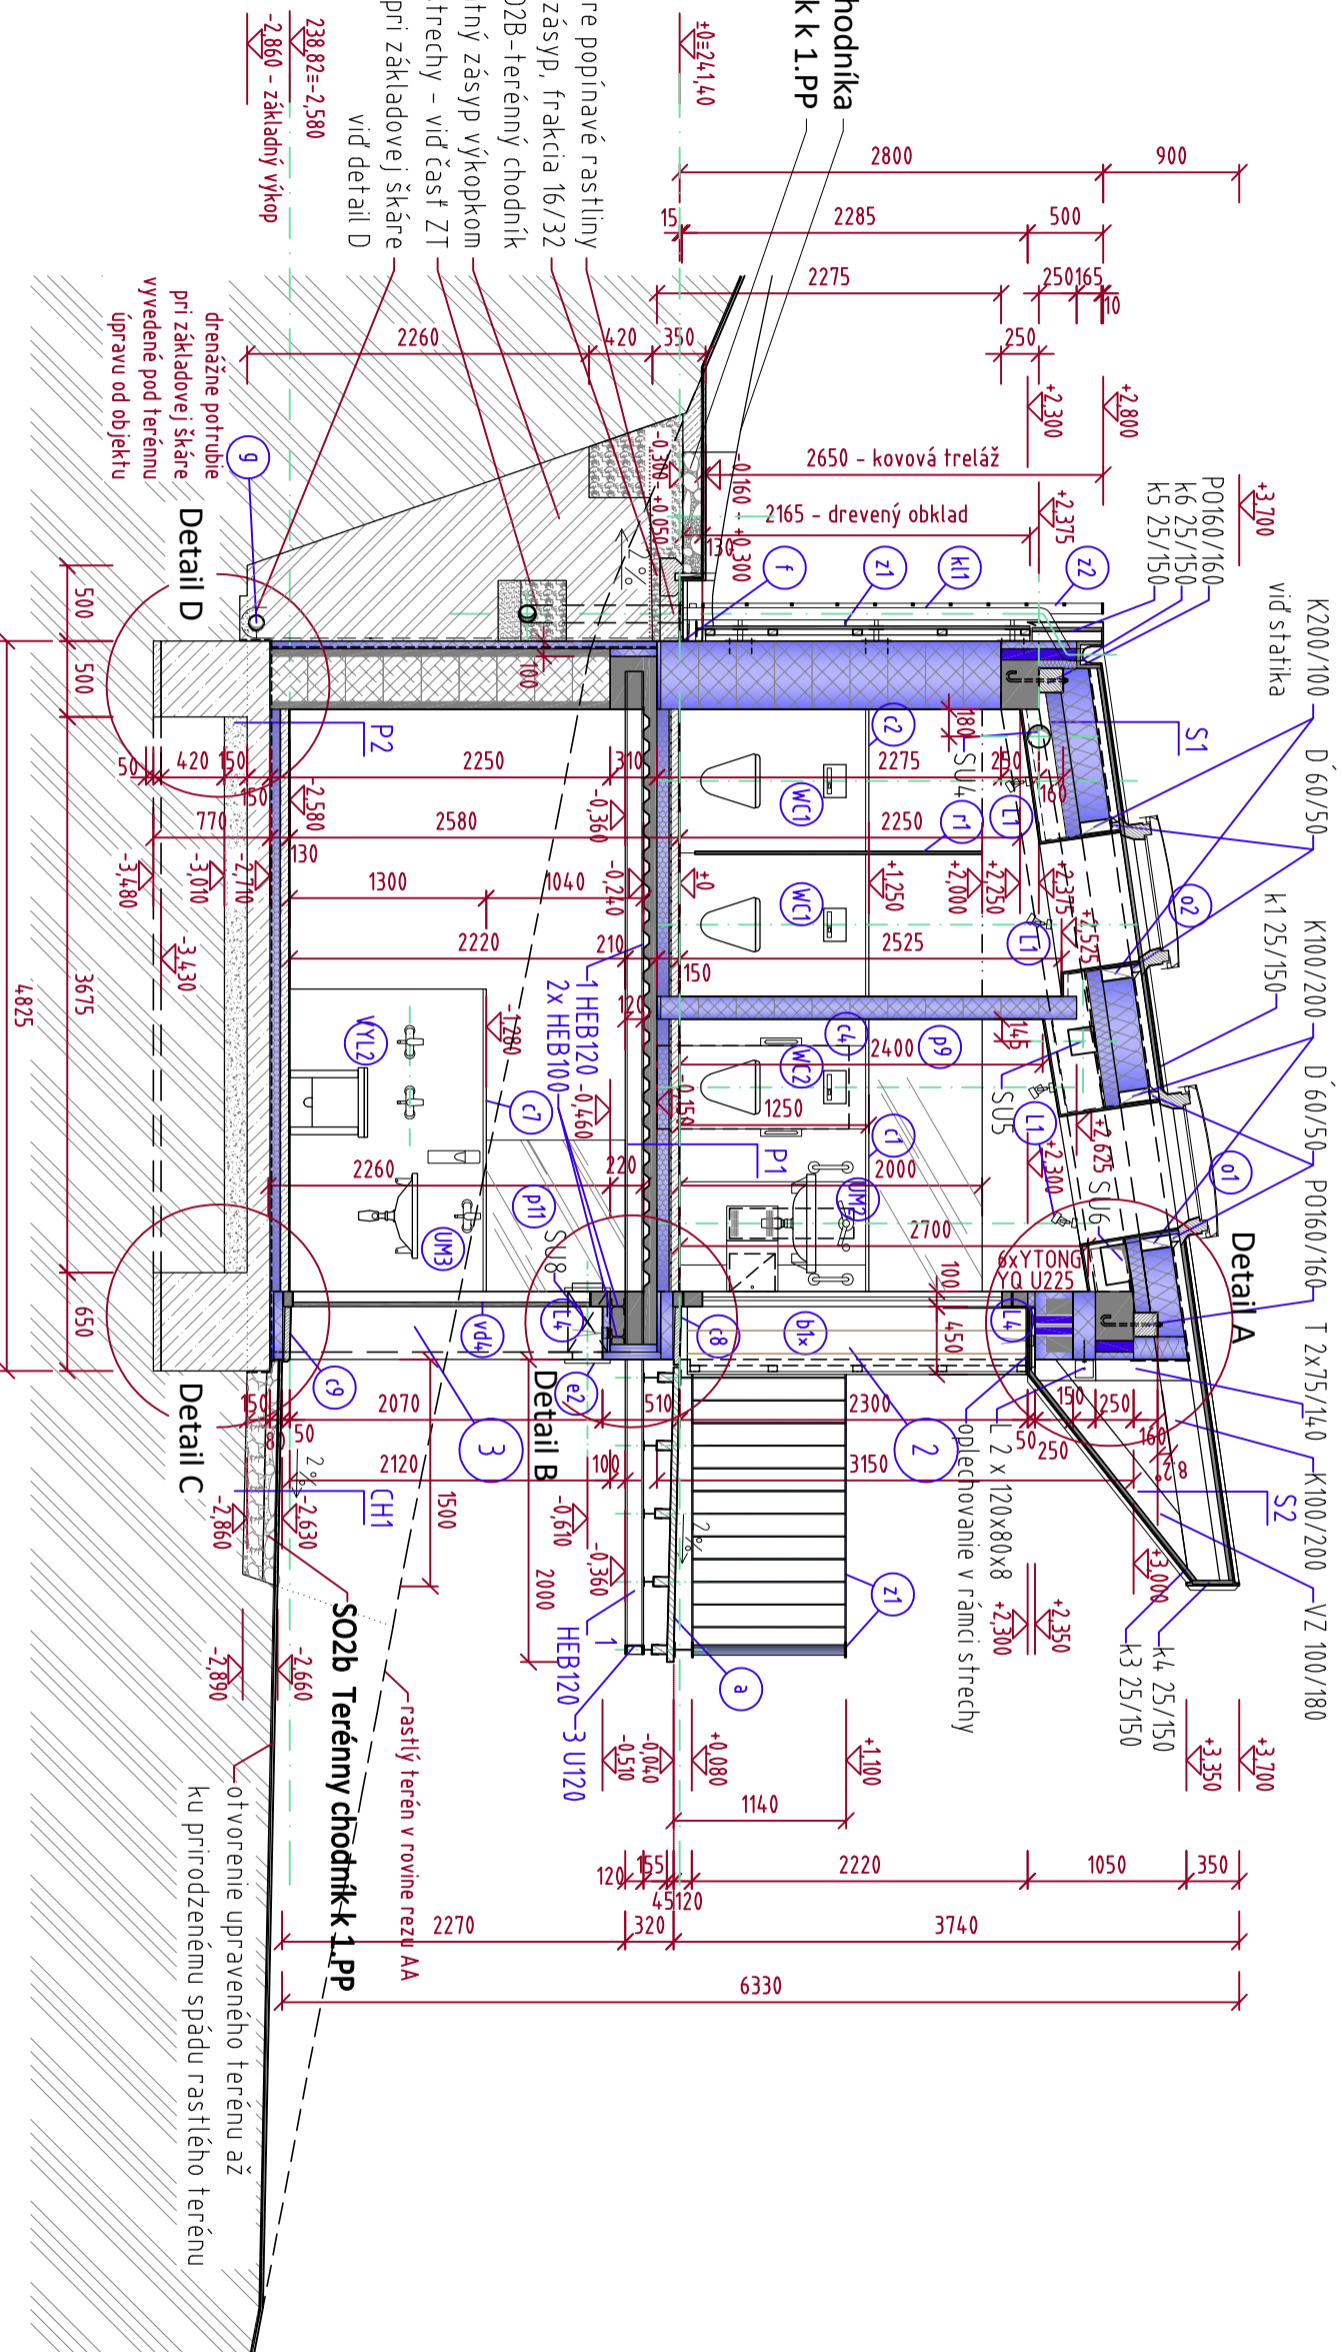

drenážne potrubie pri základovej škáre vyvedené pod terénu úpravu od objektu

rez AA, m 1:50