


ULIČNÍ POHLED - ÚSEK č.1

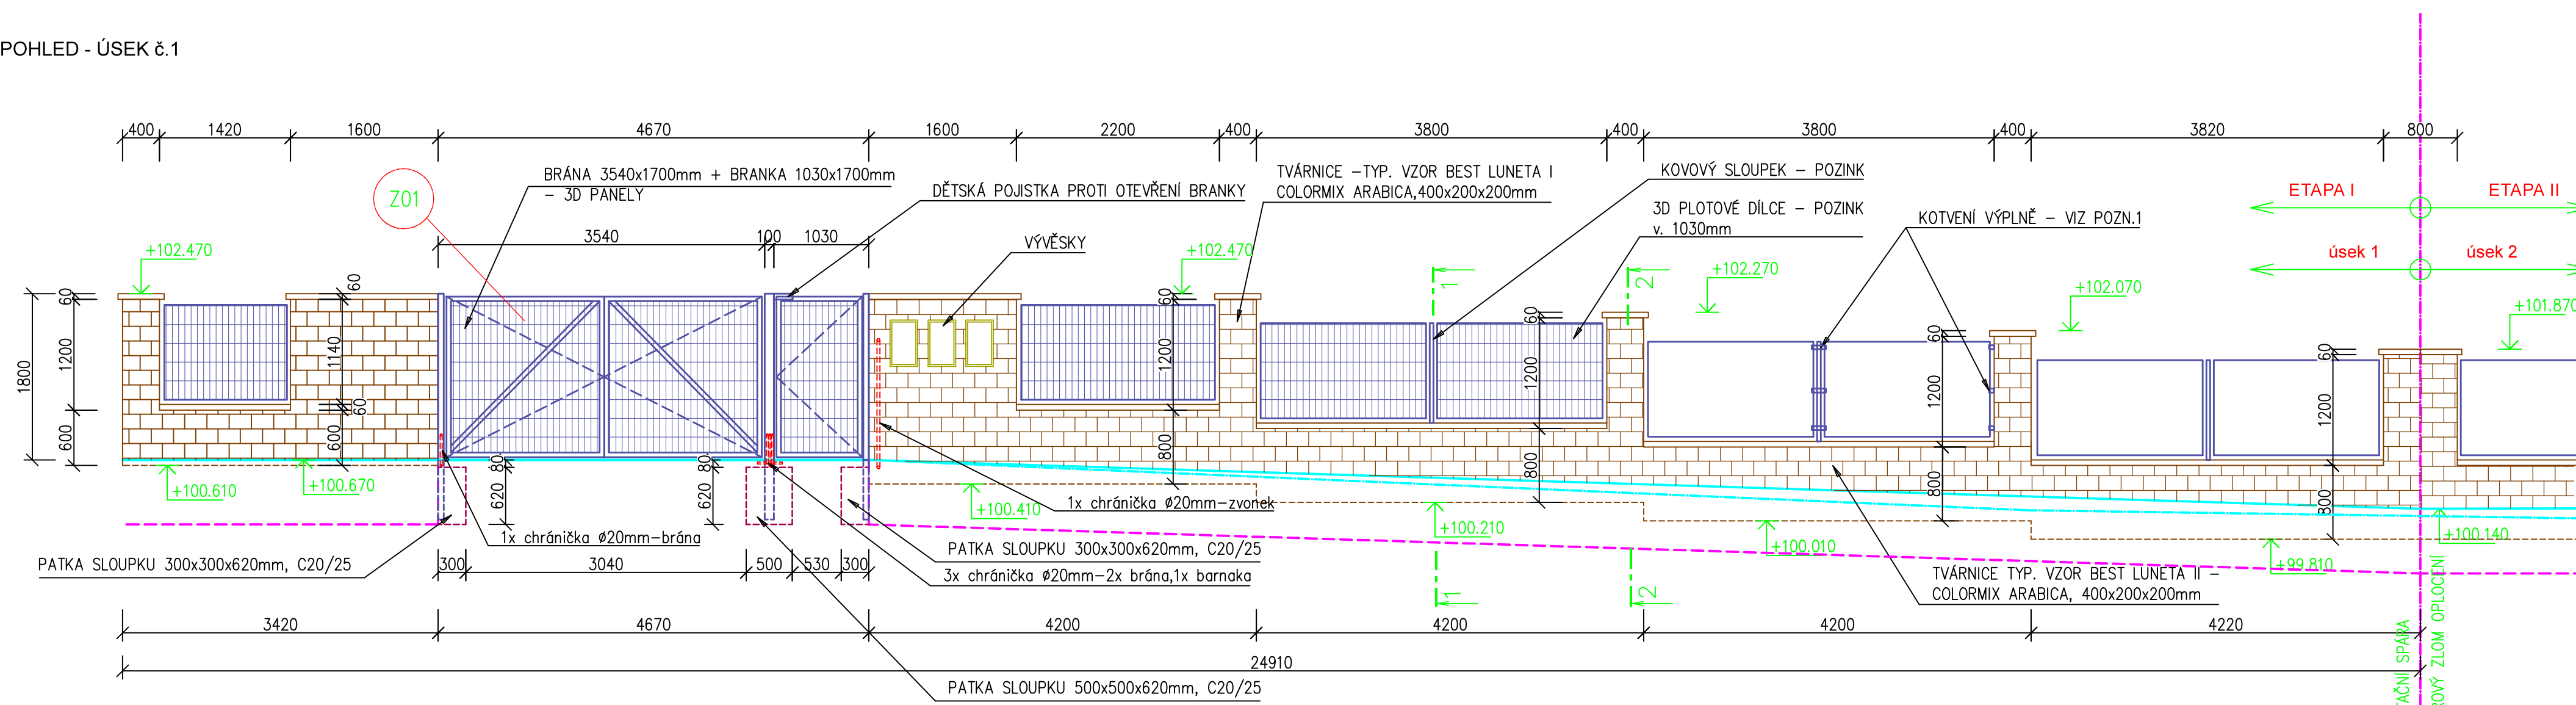

KOTVENÍ VÝPLNĚ PLOTU - TYP1




KOTVENÍ VÝPLNĚ PLOTU - TYP2




POZNÁMKA 1:

PLOTOVÉ PANELE Z 3D PANELEŮ BUDOU K OCELOVÝM SLOUPKŮM UCHYCENY SYSTÉMOVÝMI KOTVAMI TYPU 1 A KE ZDĚNÝM SLOUPKŮM KOTVAMI TYPU 2 (viz OBRÁZKY). PANELE BUDOU UCHYCENY NA KAŽDÉ STRANĚ VŽDY 3 KS KOTEV.


ULIČNÍ POHLED - ÚSEK č.2

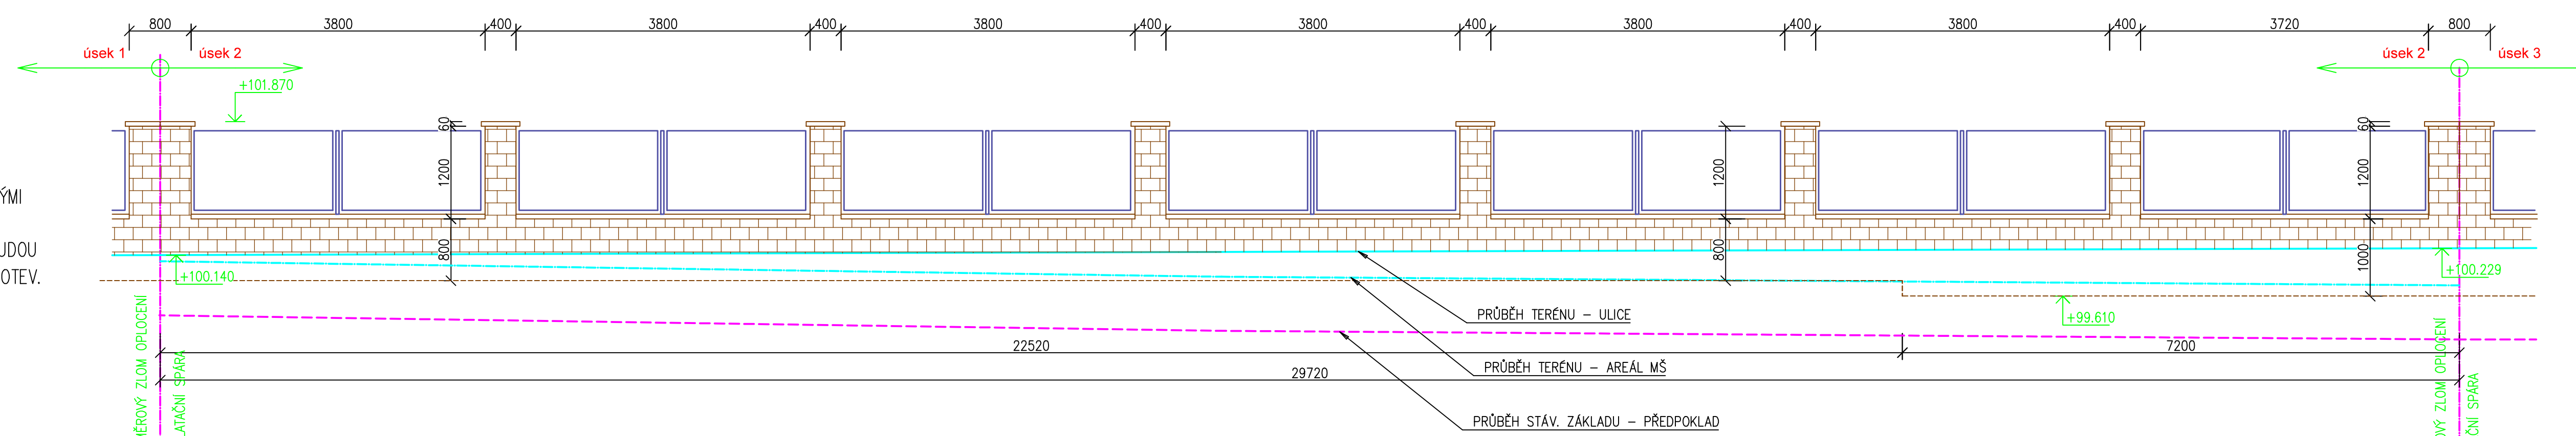

ULIČNÍ POHLED - ÚSEK č.3

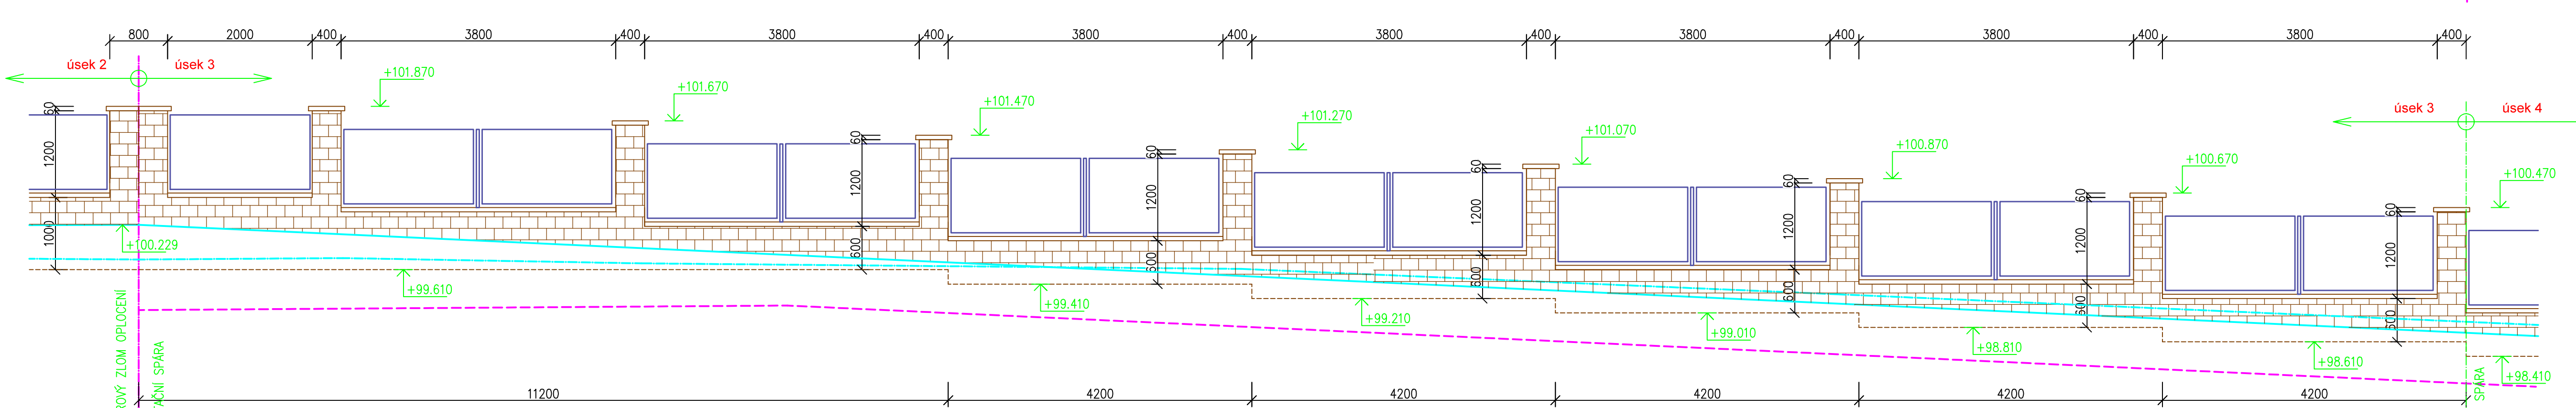

ULIČNÍ POHLED - ÚSEK č.4

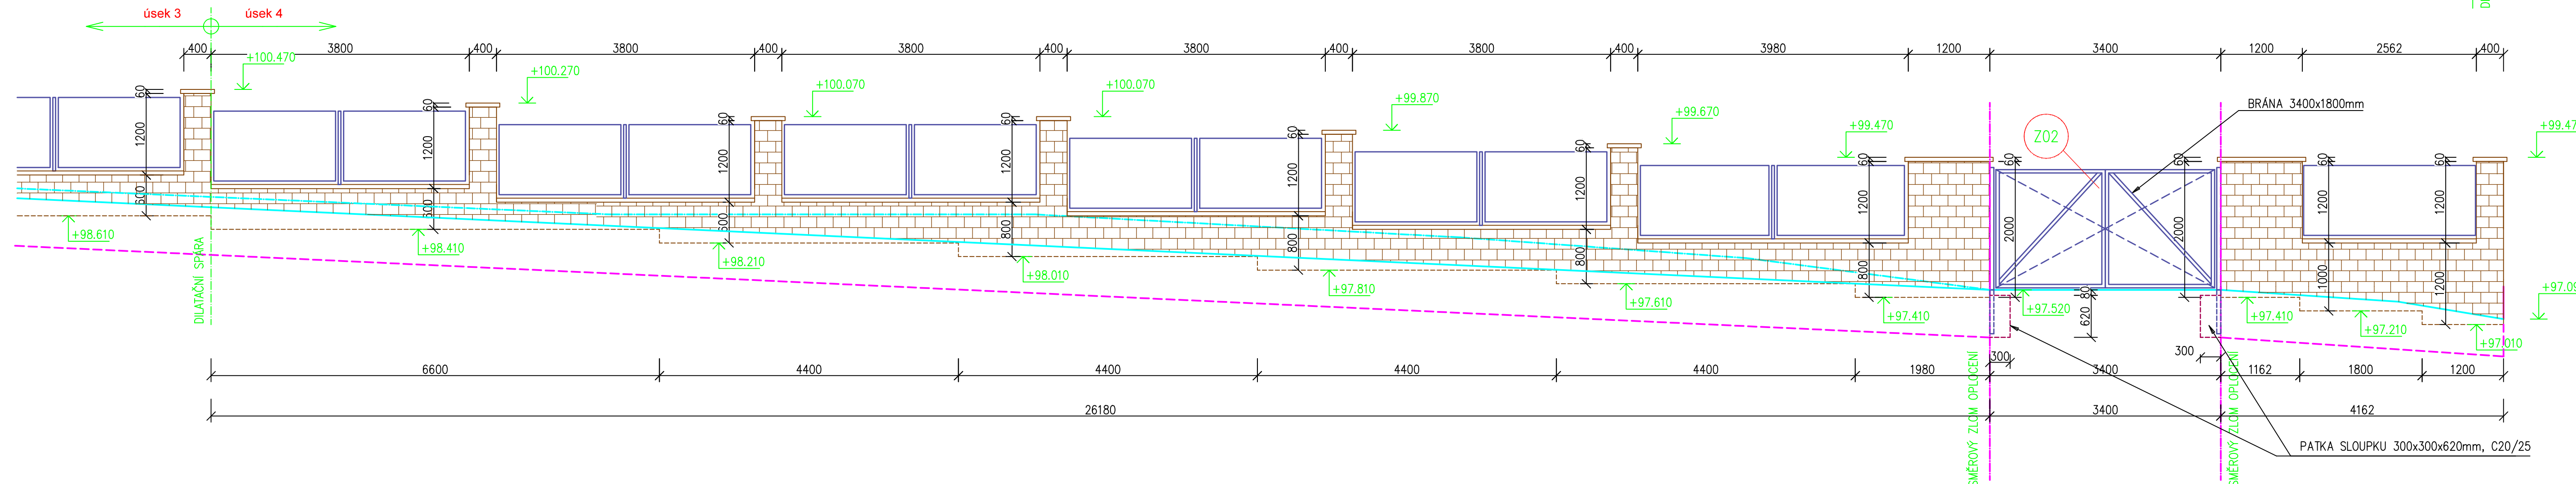

POZNÁMKA:

- PŘEDMĚT DOKUMENTACE JE REKONSTRUKCE STÁVAJÍCÍHO OPLOČENÍ KOLEM AREÁLU MŠ PRŮMĚTICE NA ULICI UGARTOVA.
 - STÁVAJÍCÍ OPLOČENÍ JE TVOŘENO BETONOVOU PODEZDÍVKOU TL. 30cm, VYSOKOU cca 60cm. NA PODEZDIVCE JSOU OSAZENY KOVĚ SLOUPKY PRŮMĚRU 40mm VYSOKÉ 100cm. MEZI SLOUPKY JSOU OSAZENY DRÁTĚNÉ PLOTOVÉ DILCE VYSOKÉ 100cm. V OPLOČENÍ JE NA VÝCHODNÍ STRANĚ, SMĚREM DO ULICE UGARTOVA, SESTAVA VJEZDOVÉ BRÁNY A VSTUPNÍ BRANKY. DÁLE JE DO ULICE UGARTOVA V OPLOČENÍ UMÍSTĚNA SAMOSTATNÁ BRANKA, KTERÁ VŠAK NENÍ VYUŽÍVÁNA A V NOVÉM OPLOČENÍ JIŽ NEBUDE A DALŠÍ VJEZDOVÁ BRÁNA SE NACHÁZÍ NA SV KONCI AREÁLU. V MÍSTĚ STÁVAJÍCÍCH BRAN A VSTUPNÍ BRANKY BUDOU V NOVÉM OPLOČENÍ OSAZENY NOVĚ VÝPLNĚ.
 - V RÁMCI REKONSTRUKCE DOJDE K ODSTRANĚNÍ STÁVAJÍCÍ BETONOVÉ PODEZDÍVKY, KOVĚHO OPLOČENÍ NAD SOKLEM A DVOU VJEZDOVÝCH BRAN A DVOU VSTUPNÍCH BRANEK. STÁVAJÍCÍ ZÁKLAD OPLOČENÍ ZŮSTANE ZACHOVÁN, PROVEDE SE VYROVNÁNÍ JEHO HORNÍ PLOCHY CEMENTOVÝM POTĚREM TL. 50mm. NA VYROVNANÝ ZÁKLAD BUDE PROVEDENA NOVÁ PODEZDÍVKA OPLOČENÍ Z BETONOVÝCH TVÁRNIC TL. 20cm (TYP. VZOR BEST LUNETE II COLORMIX ARABICA, 400x200x200mm). DO TVÁRNIC BUDE VKLÁDANA SVISLÁ VÝZTUŽ R-12/200mm (2ks/tvárnice) A VODOROVNÁ VÝZTUŽ 1xR-12 ě 200mm (DO KAŽDÉ LOŽNĚ SPÁRY). SVISLÁ VÝZTUŽ MUSÍ BÝT ZATAŽENA DO STÁVAJÍCÍHO ZÁKLADOVÉHO PASU A TO DO HLUBOKY min. 15cm. DO ZÁKLADU MUSÍ BÝT SILOVĚ UKOTVENA NAPŘ. POMOCÍ CHEMICKÉ KOTVY. NOVĚ OPLOČENÍ JE ROZDĚLENO NA 4 DILATAČNÍ CELKY. V MÍSTĚ DILATAČNÍ SPÁRY MUSÍ BÝT PRĚRŮŠENA VODOROVNÁ VÝZTUŽ. TVÁRNICE BUDOU VYPLNĚNY BETONEM C20/25. V RÁMCI NOVĚHO OPLOČENÍ BUDOU NA PODEZDIVCE ě cca 380cm VYZDĚNÝ PILÍŘKY 200x400mm Z BETONOVÝCH TVÁRNIC (TYP. VZOR BEST LUNETE I COLORMIX ARABICA, 400x200x200mm). PILÍŘKY BUDOU VYZTUŽENY VŽDY 4KS R-12, OPĚT SE ZATAŽENÍM DO ZÁKLADOVÉHO PASU.
 VÝŠKA NOVĚHO OPLOČENÍ BUDE MAX. 180cm.
 HORNÍ ČÁST PODEZDÍVEK A PILÍŘKŮ BUDOU UKONČENY BETONOVOU ZÁKRYTOVOU DESKOU TL. 60mm (TYP. VZOR BEST COLORMIX ARABICA, 500x300x60mm)
 VÝPLŇ JEDNOTLIVÝCH PLOTOVÝCH POLÍ BUDE PROVEDENA Z DRÁTĚNÝCH PLOTOVÝCH 3D PANELEŮ ROZMĚRU 2500x1030mm, S VELIKOSTÍ OK 50x200mm A SÍLOU DRÁTY 5mm S POVRCHOVOU ÚPRAVOU POZINKOVÁNÍM. PANEĽ BUDE VŽDY ZAKRACEN NA POTŘEBNOU DĚLKU A UCHYCEN KE SLOUPKŮM POMOCÍ SYSTÉMOVÝCH PŘÍCHYTEK. V NĚKTERÝCH POLÍCH BUDE MEZI SLOUPKY ZDĚNĚ OSEZEN JEŠTĚ SLOUPEK OCELOVÝ 60x40x1500mm, KTERÝ JE ROVNĚŽ SOUČÁSTÍ SYSTÉMOVÉHO ŘEŠENÍ OPLOČENÍ. SLOUPEK BUDE ZAPUŠTĚN 40cm DO PODEZDÍVKY. ZE STRANY ŽIDKY, KDE JE VYŠŠÍ ÚROVEŇ TERÉNU BUDE SVISLE NA NOVOU PODEZDÍVKU POD ÚROVŇ TERÉNU APLIKOVÁNA NOVOVÁ FÓLIE, KTERÉ SE ZPĚTNĚ OBYŠPE VYKOPANOU ZEMINOU. V NOVÉM OPLOČENÍ BUDOU OSAZENY Dvě NOVĚ VJEZDOVÉ BRÁNY A JEDNA VSTUPNÍ BRANKA. HLAVNÍ VJEZDOVÁ BRÁNA BUDE MÍT PROVEDENOU PŘÍPRAVU PRO JEJÍ PŘÍPADNÉ OTEVŘENÍ ELEKTRICKÝM PohonEM (DO SLOUPKŮ BRÁNY SE VLOŽÍ CHRÁŇÍČKY PRO PŘÍVOD KABELŮ). BRANKA BUDE PROVEDENA S PŘÍPRAVOU NA ELEKTRICKÉ OTEVŘENÍ. ZAROVNĚ MUSÍ BÝT NA BRANCE OSAZENÁ POJISTKA PROTI JEJÍMU OTEVŘENÍ DĚTI.

VÝPIS VÝPLNĚ OPLOČENÍ

3D PLOTOVÉ DILCE 1030x2500mm, OKA 50x200mm, tl.5mm	50 ks
POVRCHOVÁ ÚPRAVA Zn	
SLOUPEK 60x40x1500mm, POVRCHOVÁ ÚPRAVA Zn	23 ks
KOTVENÍ PLETIVA K OCELOVÉMU SLOUPKU KOTVENÍ TYP 1	69 ks
KOTVENÍ PLETIVA KE ZDĚNÉMU SLOUPKU KOTVENÍ TYP 2	138 ks

CELKOVÁ DÉLKA OPLOČENÍ120,57 m

ING. DANIEL MALINA – PROJEKČNÍ A INŽENÝRSKÁ ČINNOST Loucká 643/19, Znojmo Tel. 732 467 970			
Projektant Ing. D.Malina	Vypracoval Ing. D.Malina	Č. osvědčení 1005888	Stupeň PD: Projekt
Investor: MĚSTO ZNOJMO Obrokovů 1/12, 669 02 Znojmo		Místo: Znojmo	Datum: III/2022
MŠ PRŮMĚTICE - REKONSTRUKCE ULIČNÍHO OPLOČENÍ p.č.19/1,19/2,311/8,1008/1 k.ú. Průmětice		Měřítko: 1 : 50	Č. par.: 04
Obsah: ULIČNÍ POHLED			