


LEGENDA:

- ····· — KÁBELOVÝ ROZVOD CYKY 5Cx2,5
- PO Parkové osvetlenie - LED, výška stĺpiku 1,0m
- KK Bezpečnostná kamera 360°, na stĺpiku výšky 3,0m
- PL Parková LAMPA - LED, výška stĺpiku 3,0m

NAPÁŤOVÁ SÚSTAVA: 3 · PEN ~ 50 Hz 230/400V TN-C  
OCHRANA: SAMOČINNÝM ODPOJENÍM NAPÁJANIA čl. 413.1, STN 33 2000-4-41

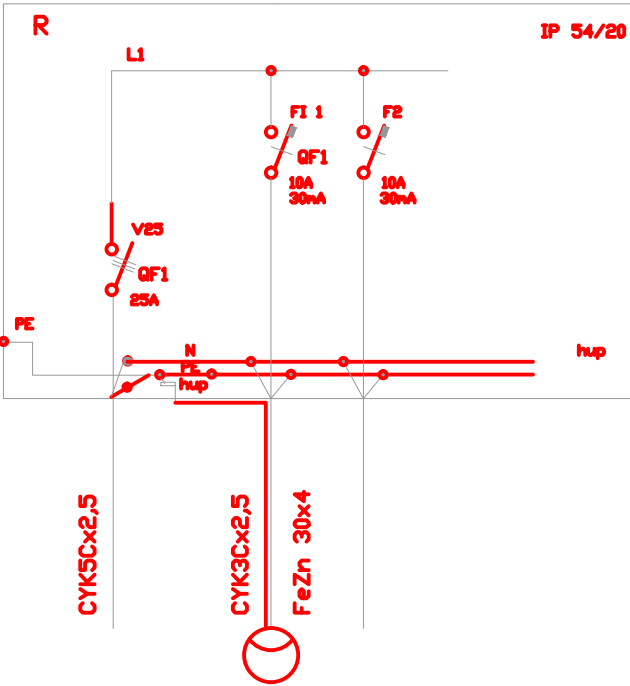

POZNÁMKA: SÚBEŽNE S KÁBLOM ULOŽIŤ Pás FeZn 30X4mm

PRED ZAPOČATÍM VÝKOPOVÝCH PRÁČ VYTÝČIŤ PODZEMNÉ  
SIETE V MIESTE STAVBY

PROJEKTANT :	Ing. DUŠAN ONDREJKA	ÚČEL : PS	
INVESTOR :	MESTO ZLATÉ MORAVCE		
MIESTO :	ZLATÉ MORAVCE		
STAVBA : REVITALIZÁCIA VNÚTROBLOKOV V MESTE ZL. MORAVCE		FORMÁT :	2A4
OBJEKT: SO 02 - VNÚTROBLOK 02 - HVIEZDOSLAVOVA 32-34		DÁTUM :	03. 2021
VEREJNÉ OSVETLENIE		Č. VÝKR. :	MIERKA : 1:125
OBSAH :	SITUÁCIA	E1	