


VZOROVÝ ŘEZ ULOŽENÍ KANALIZAČNÍHO POTRUBÍ

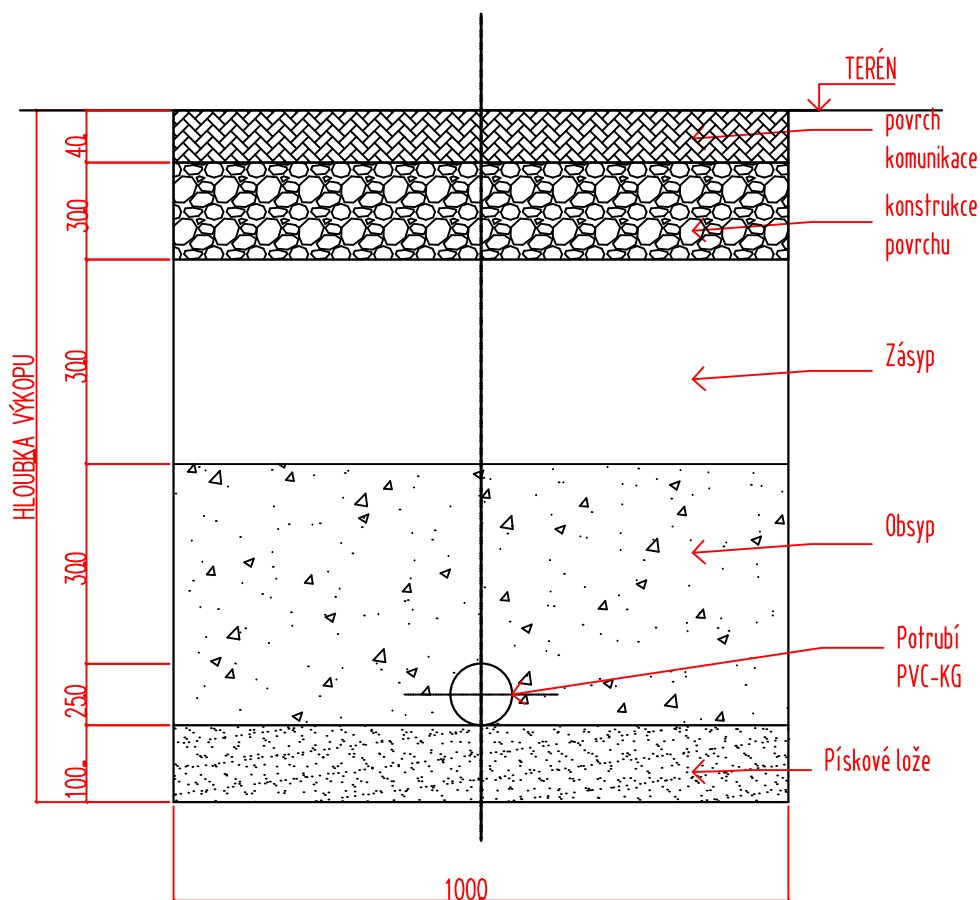

Poznámka:

Vše bude provedeno dle platných zákonů a vyhlášek
PŘED ZAHÁJENÍM ZEMNÍCH PRACÍ NECHÁ DODAVATEL VYTÝČIT VŠECHNA
PODZEMNÍ VEDENÍ NA STAVENÍŠTI, ABY BĚHEM STAVBY NEDOŠLO K JEJICH
POŠKOZENÍ.

ARTENDR® ARTENDR s.r.o. Nádražní 67 281 51 Velký Osek	Kraj: Praha K.ú.: Praha - Vinohrady (727164)	Číslo: _____ paré: _____
	Objednatel: ČESKÝ ROZHLAS, Vinohradská 1409/12, Vinohrady, 12000 Praha 2	Formát: A4
	Akce: Sanace budovy Vinohradská z ulice Balbínova - I.Etapa - vnější úpravy	Stupeň: DPS
	Vypracoval: Bc. Šárka Nováková	Datum: 10/2022
Zodpovídá: Ing. František Mandovec	Výkres: VZOROVÉ ULOŽENÍ	Měřítko: 1:250 Kód: D.1. Č.V.: 03