



TAKTO FAREVNÉ OZNAČENÉ KONŠTRUKCE DEMONTOVAŤ
VYBÚRAŤ

TAKTO FAREVNĚ OZNAČENÉ KONŠTRUKCE NOVO VYSTAVAJÍ

1. DEMONTOVAŤ JEŠTĽUJÚCE OKNO 850/600MM
2. VYBÁRAŤ PARIETOVÝ ČIŠŤ OŠKŔENÉHO OTVORU PRE VYTNENIE SÁDKY PRE PLETY – 0,17M3
3. VYBÁRAŤ BETÓNOVU PODLAHU A ZEMINU PRE BUDUCU OBDŮVOU STĚNU ZÁSOBNÍKU HR. 200MM A ZÁKLADOVÝ PAS Š. 300MM, V. 1100MM, L=3,8 M
4. VYBÍRAŤ EXISTUJÚCE ZÁKLADY POD KOTLAMÍ 0,9X1,6X0,1M – 3KS, OPRAVIŤ PODLAHU POD VYBÍRANÝMI ZÁKLADY HR. 50MM
5. OPRAVIŤ EXISTUJÚCE ZÁKLADY POD BULIER 0,3X1,0X0,3M – 2KS, OPRAVIŤ PODLAHU POD VYBÍRANÝMI ZÁKLADY HR. 50MM
6. VYBÍRAŤ EXISTUJÚCE ZÁKLADY POD EXP. MŔD. 0,4X0,4X0,15M – 1KS, OPRAVIŤ PODLAHU POD VYBÍRANÝMI ZÁKLADY HR. 50MM
7. DEMONTOVAŤ EXISTUJÚCU DREVĚNÚ PRIEČKU HR. 150MM VŠETAKE 2 DVERI 1150/2050MM A 900/2050MM A 1 OKNA 1900/1200MM, CELKOVÁ DĹŽKA PRIEČKY 13,7M, VÝŠKA PRIEČKY 2,47M
8. DEMONTOVAŤ EXISTUJÚCE DREVĚNÉ SCHODISKO
9. PARIETÁŤ OTVOR PR. 110MM PRE SÁDIE POTRUBIE DL.440MM, HORŤA HRANA. 510MM POD STROPOM – 2KS
10. DEMONTOVAŤ EXISTUJÚCU DREVĚNÚ RAMPU 6,7M2, H. 750MM
11. VYBÍRAŤ EXISTUJÚCU SPOČOH 4,9M2, H. 700MM, OPRAVIŤ PODLAHU POD VYBÍRANÝMI SPOČOHOM HR. 50MM
12. VYBÍRAŤ EXISTUJÚCU BETÓNOVÚ ZÁKLAD 0,87M2, H.140MM, OPRAVIŤ PODLAHU POD VYBÍRANÝMI ZÁKLADY HR. 50MM
13. OČISTIŤ PODLAHU TL. VODU, NAFENETROVAŤ – 97,7M2 A 30,7M2
14. VYBÁRAŤ OTVORY PRE VEDENIE ŠNEKOVYCH DOPRAVIKOV 300X300X440MM A 225X300X440MM
15. VYBÍRAŤ OTVOR PRE VEDENIE POTRUBIA 1500X60X440MM
16. VYBÍRAŤ OTVOR 300X300X440MM PRE NOVÝ VETRAČÍK MREŽKU 250X250MM
17. VYBÍRAŤ OTVOR PRE NOVÝ V. MREŽKU 300X150MM V EXISTUJÚCICH DVERÁCH

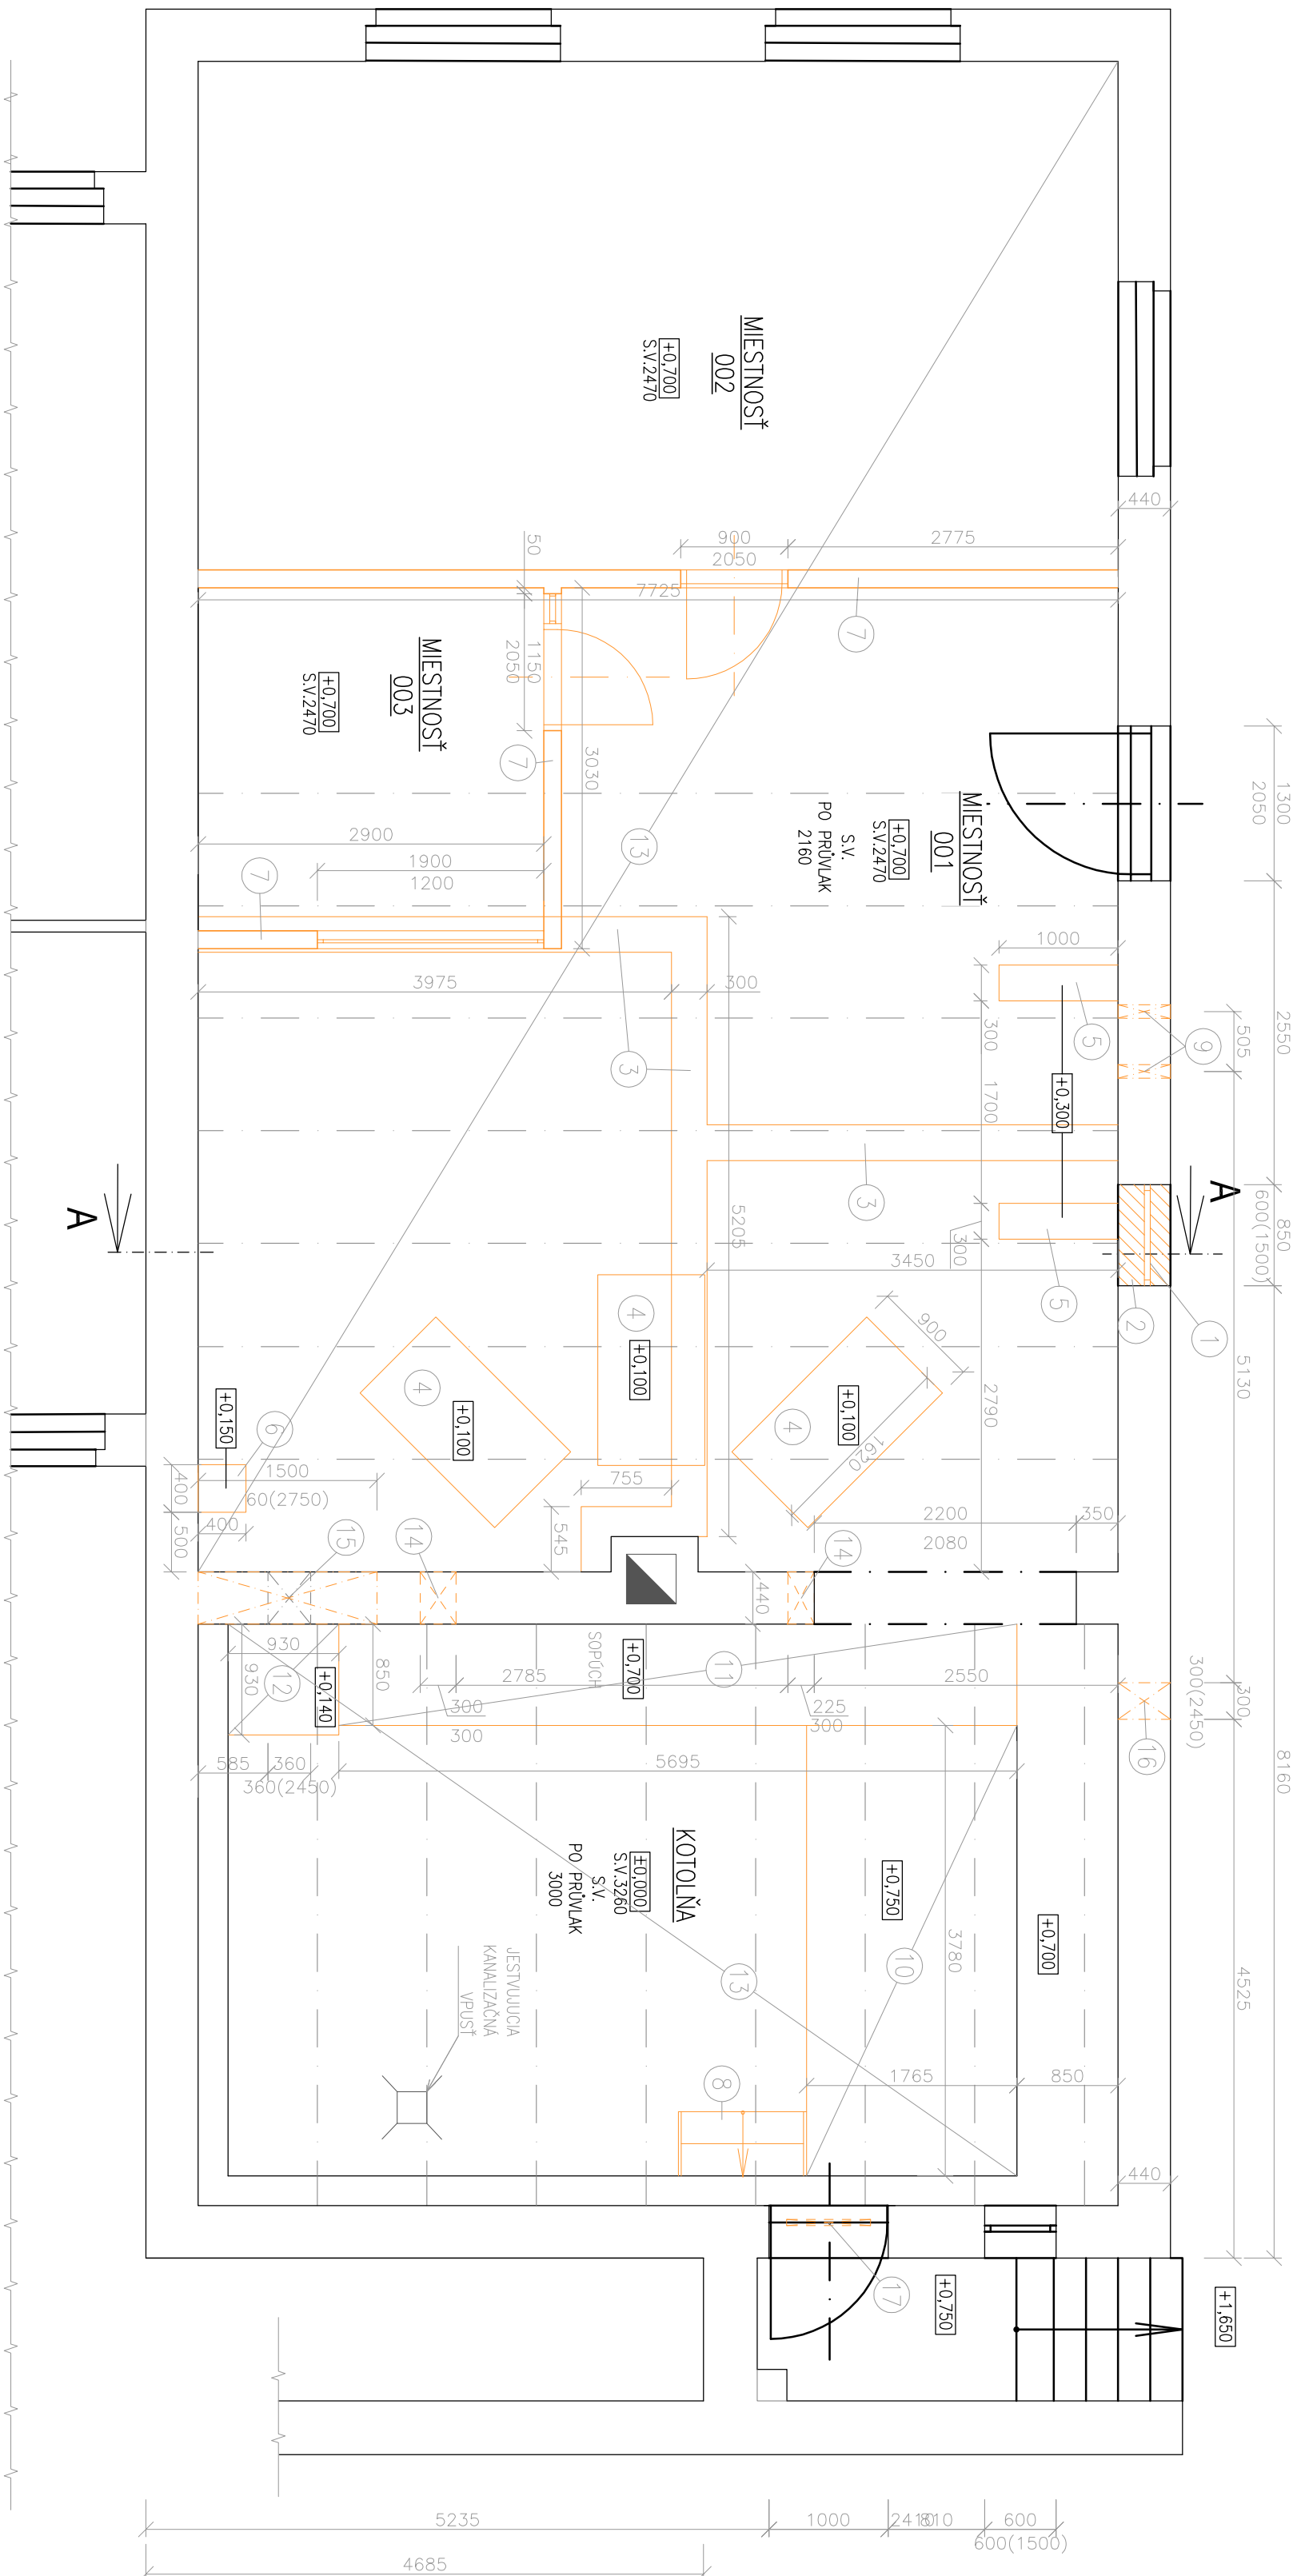

REZ A-A

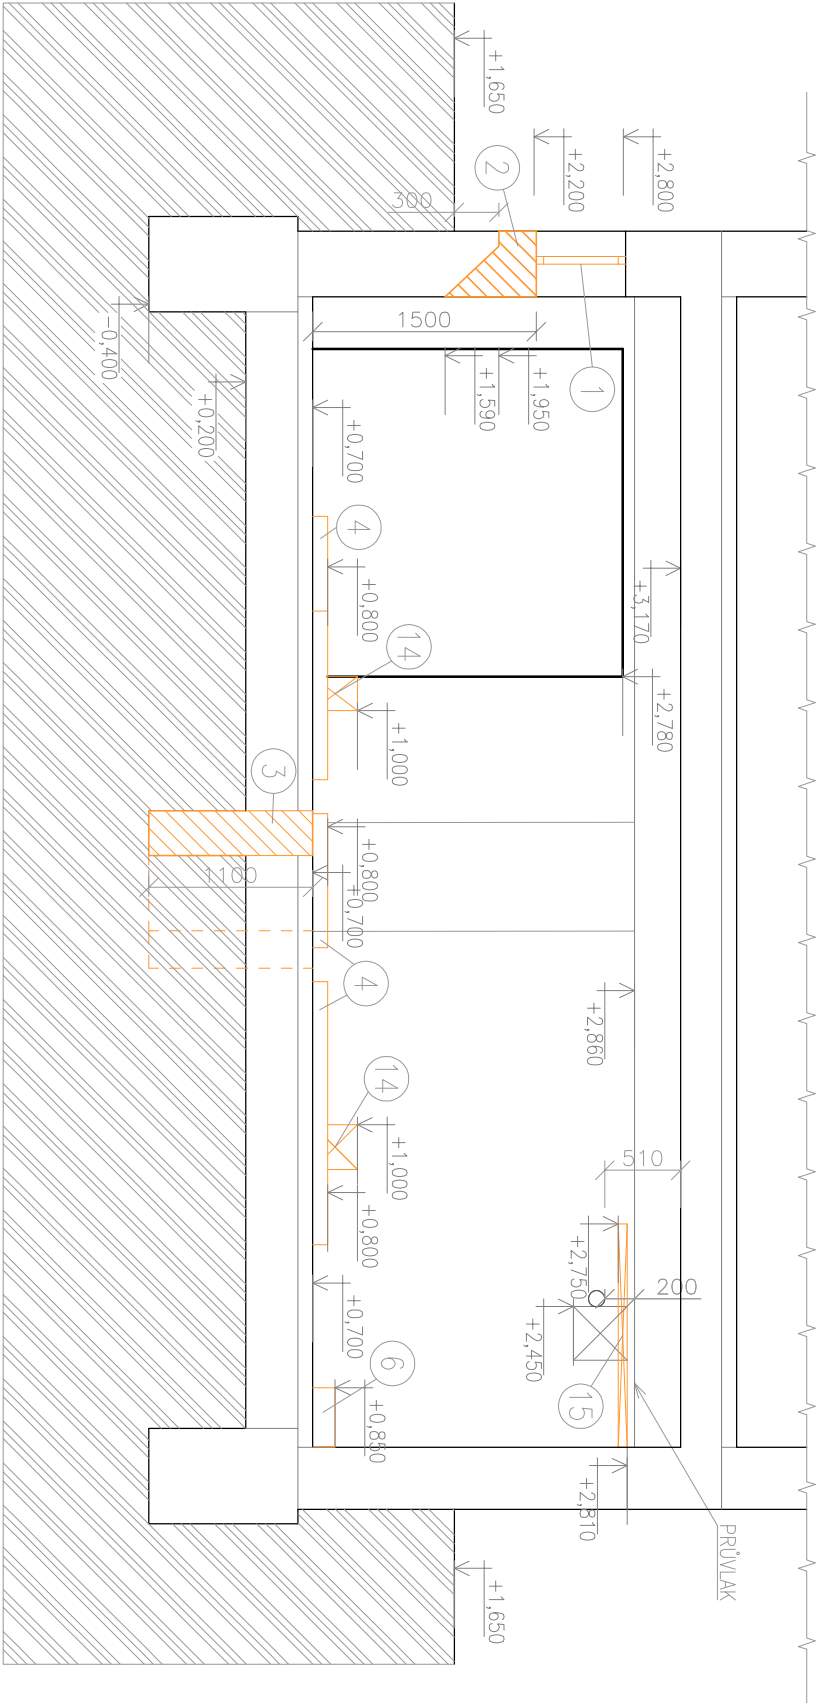

VYPRACOVÁL		ING. LEPIKOVÁ		☎ 568 535 645 hegas@hegas.cz www.hegas.cz		HEGAS, s.r.o. Kašianova 182 739 61 Třinec	
KONTROLOVAL		ING. GORZOLKA					
ZODF. PROJEKTANT		ING.KAWULOK					
NAZEV STAVBY REKONŠTRUKČNÍ KOTLOVNE OBJEKTU SLOBODNÉ V MESTE TURANY NA BLOMASU D STAVEBNÁ DOKUMENTÁCIA							
MÍSTO STAVBY parc.č. 2286, k.ú. Turany							
STAVEBNÍK Mesto Turany, Úl. Osloboditeľov č. 83/91, 038 53 Turany							
OBSAH VÝKRESU Pôvodný stav + burácke práce - pôdorys, rez A-A				ČÍSLO ZAKLADY 318 359		ČÍSLO VÝKRESU D.2	