



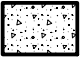
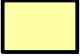


REZ OBJEKTOM A-A', M=1:75

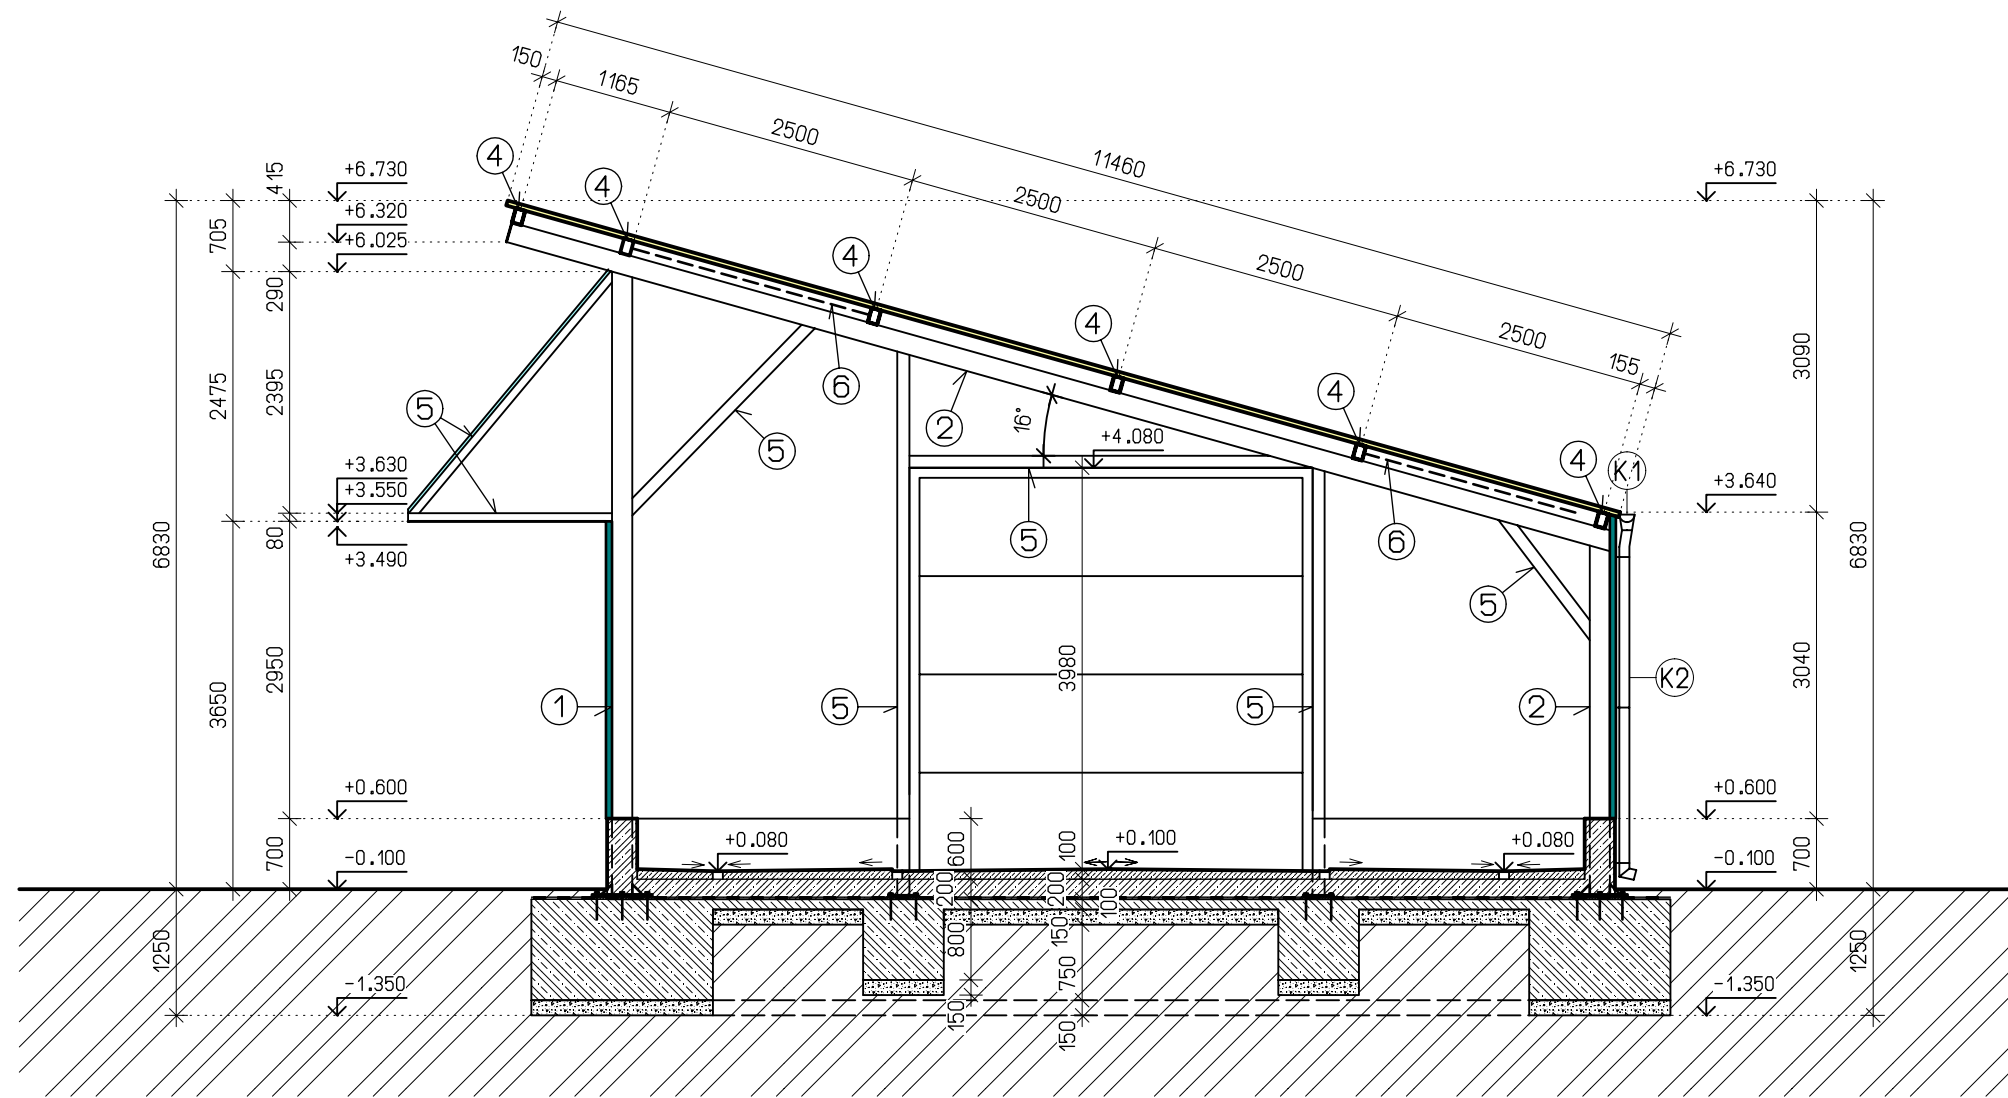


TABUĽKA PRIEREZOV

OZN.	TYP PRIEREZU	MATERIÁL
①	□ 200.120.8	S235
②	□ 200.120.5	
③	□ 120.120.5	
④	□ 150.100.4	
⑤	□ 80.80.4	
⑥	□ 60.60.3	

GRAFICKÉ ZNAČENIE MATERIÁLOV:

-  BETÓN ŽELEZOVÝ - PRE TRIEDU BETÓNU POZRI PD. ČASŤ STATIKA
-  ZHUTNENÉ ŠTRKOVÉ LÓŽKO
-  PUR PANEĽY STENOVÉ A STREŠNÉ Hr. 60 mm
-  ZVIŇOVACIA PLACHTA
-  SKLOLAMINÁTOVÉ OPLÁŠTENIE
- Ⓚ1 POLKRUHOVÝ ODKVAPOVÝ ŽLAB D=200mm
- Ⓚ2 ZVODOVÁ ODPADOVÁ RÚRA D=120mm

PROJEKTOVÁ DOKUMENTÁCIA JE VYPRACOVANÁ V ROZSAHU PRE VYDANIE STAVEBNÉHO POVOLENIA. PRED REALIZÁCIOU JE POTREBNÉ VYHOTOVÍŤ ĎALŠÍ STUPEŇ PROJEKTOVEJ DOKUMENTÁCIE T.J. REALIZAČNÝ PROJEKT PODĽA PLATNÝCH PREDPISOV A NORIEM!!!

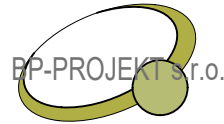ZODP. PROJEKTANT	VYPRACOVAL	KRESLIL		
ING. ARCH. R. HOFERICA	ING. F. BACHOREC	DANIEL KOVAČIC		
OKRES: NOVÉ ZÁMKY MESTO-OBEC: DUBNÍK				
INVESTOR AGROCONTRACT Mikuláš, a.s., č.631, Mikuláš, 946 55			FORMÁT	2x4
STAVBA: VÝSTAVBA FARMY DOJNÍC MIKULÁŠ II. ETAPA USTAJNENIE PRE MLIEČNE TELATÁ - SO 4			DÁTUM	04/2020
KAT. ÚZEMIE: VEĽKÁ TABUĽA			STUPEŇ PD	SP
OBSAH VÝKRESU:			Č. ZÁKAZKY	141/2019
REZ OBJEKTOM A-A'			ARCH. ČÍSLO	141/2019
			MIERKA:	ČÍS. VÝKR.:
			1:75	A-4