




POHĽAD ČELNÝ, M=1:100

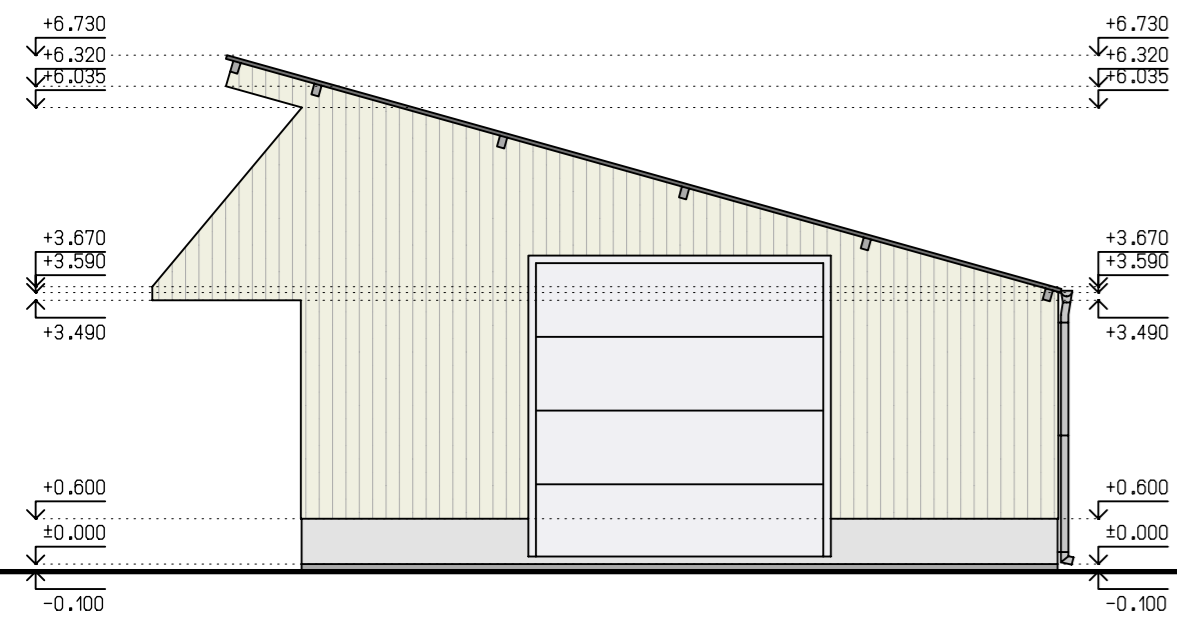


POHĽAD ĽAVÝ BOČNÝ, M=1:100

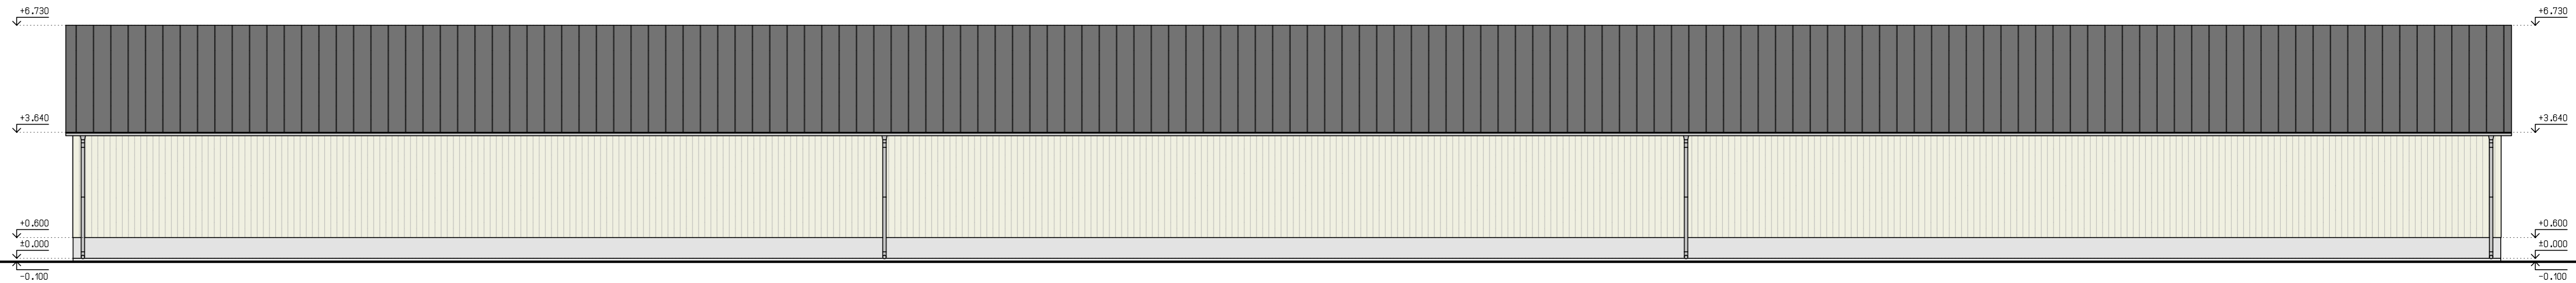


POHĽAD ZADNÝ, M=1:100

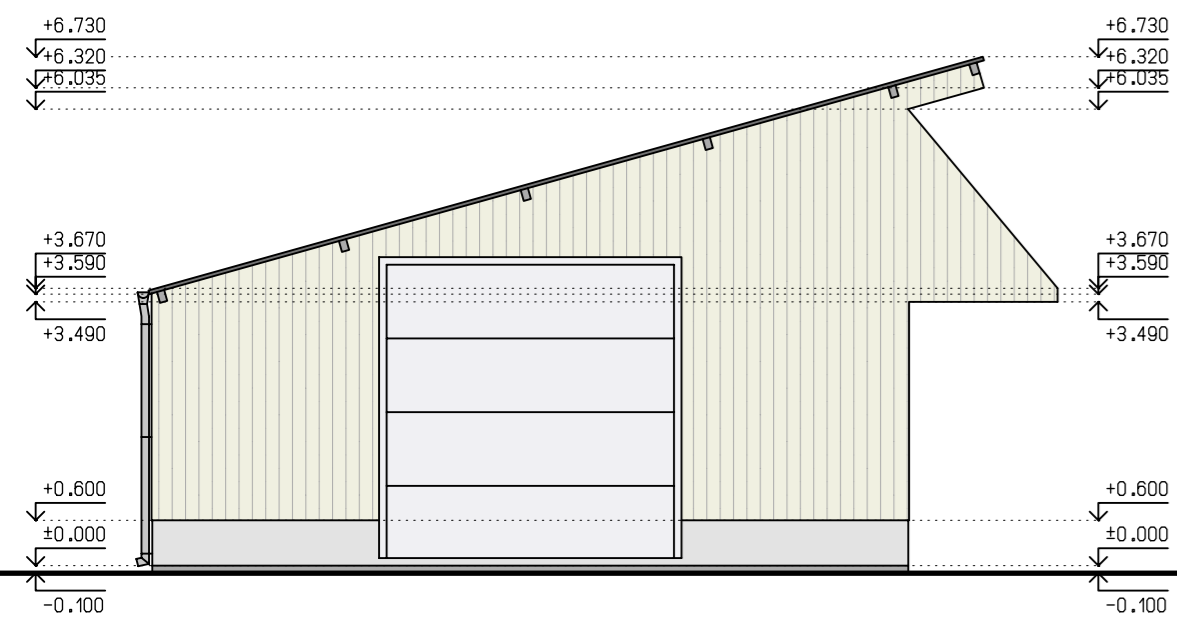

POHĽAD PRAVÝ BOČNÝ, M=1:100

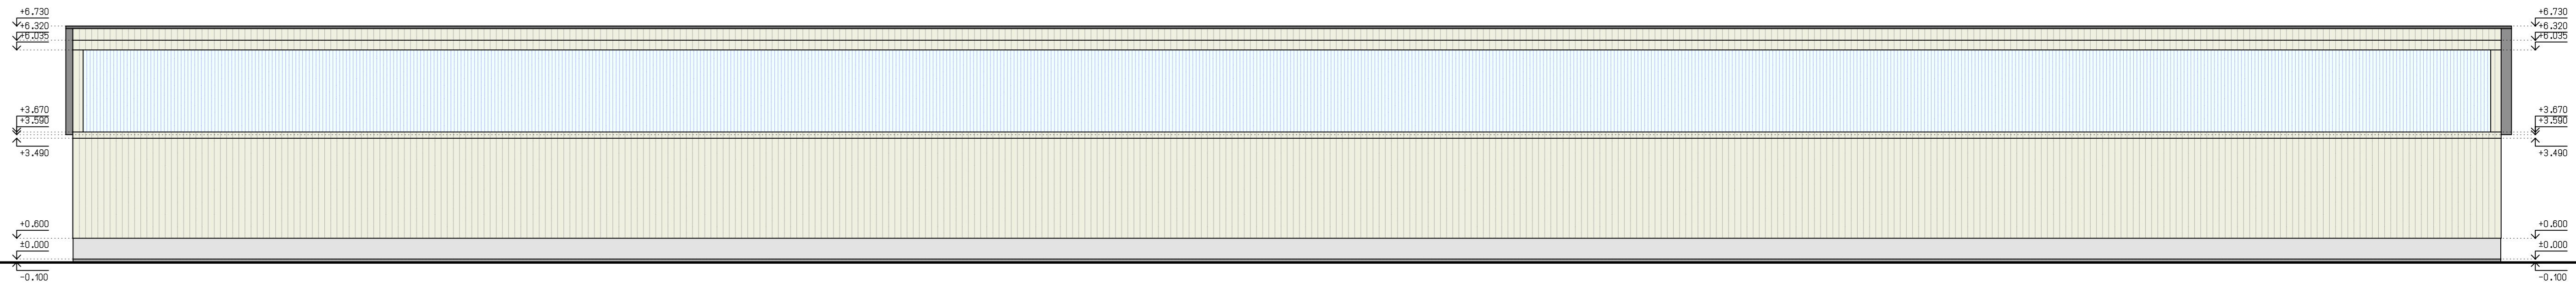

ZODP.PROJEKTANT	VYPRACOVAL	KRESLIL		
ING. ARCH. R. HOFERICA	ING. F. BACHOREC	DANIEL KOVAČIC		
OKRES: NOVÉ ZÁMKY	MESTO-OBEC: DUBNÍK			
INVESTOR: AGROCONTRACT Mikuláš, a.s., č.631, Mikuláš, 946 55	STAVBA: VÝSTAVBA FARMY DOJNÍC MIKULÁŠ II. ETAPA USTAJNENIE PRE MLIEČNE TELATÁ - SO 8		FORMÁT	7x44
KAT.ÚZEMIE: VEĽKÁ TABULA	OBSAH VÝKRESU: POHĽADY		DÁTUM	04/2020
			STUPEŇ PD	ÚK
			Č.ZÁKAZKY	141/2019
			ARCH.ČÍSLO	141/2019
			MIERKA:	ČÍS.VÝKR.:
			1:100	A-4