
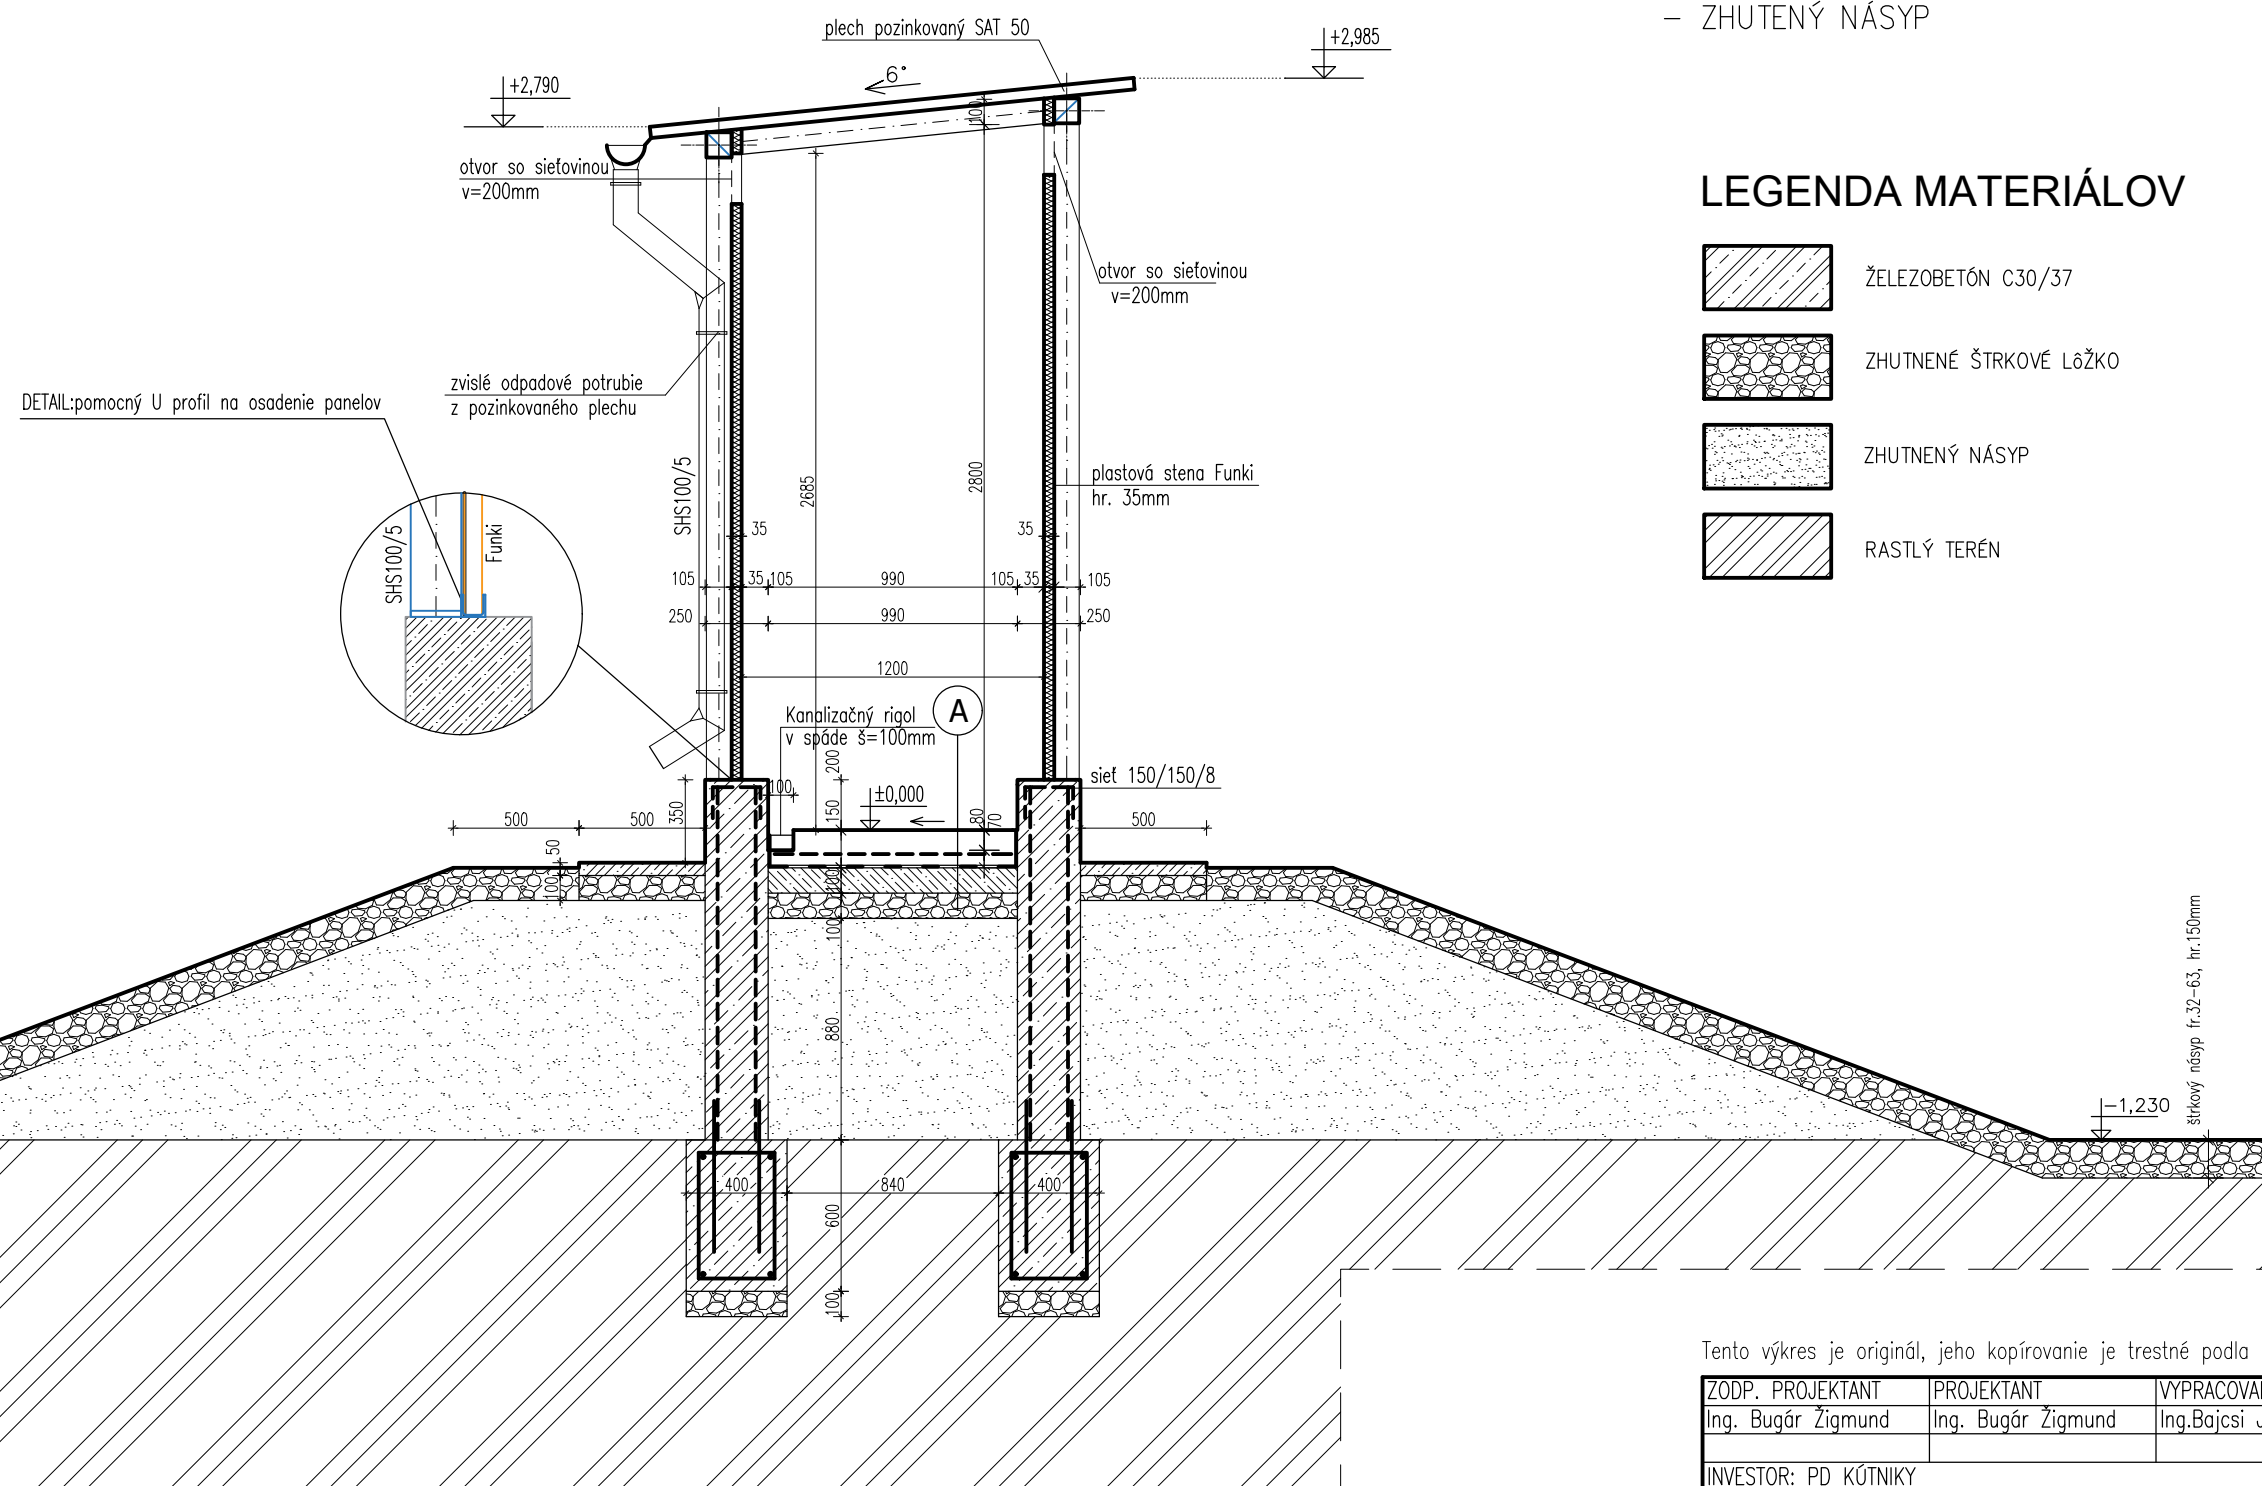


## REZ C-C-SPOJOVACIA CHODBA


(A

- BETÓNOVÁ DOSKA C30/37–hr. 150mm
- GEOTEXTÍLIA
- HYDROIZOLÁCIA PVC 803 hr. 1.5mm
- GEOTEXTÍLIA
- PODKLADOVÝ BETÓN C8/10 hr. 100mm
- VYROVNÁVACÍ ŠTRKOVÝ PODKLAD hr.100, fr.0–22mm
- ZHUTENÝ NÁSYP

## LEGENDA MATERIÁLOV

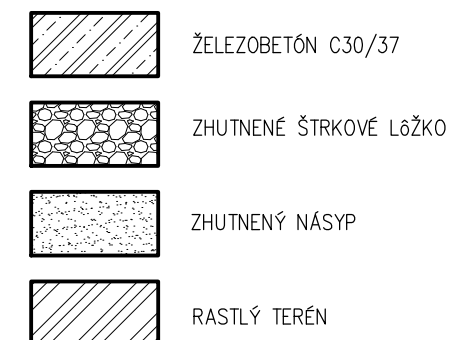

Tento výkres je originál, jeho kopírovanie je trestné podľa §21, odst. d., zákona č.383/1997 Z.z.!

ZODP. PROJEKTANT	PROJEKTANT	VYPRACOVAL		<b>buing</b> <i>project</i>
Ing. Bugár Zigmund	Ing. Bugár Zigmund	Ing.Bajcsi J.Andrea		
INVESTOR: PD KÚTNIKY			Veľký Meder, Tichá 5.	
MIESTO STAVBY: MALÁ BELÁ			0903 408 417	
NÁZOV AKCIE: Rekonštrukcia farmy ošípaných Malá Belá Zmena č.1			FORMÁT	A4
			DÁTUM	08.2015
			ÚČEL	SP
			Č. ZÁKAZKY	
ČASŤ: SO-03-04 Maštal pre ošípané so spojovacou chodbou				
NÁZOV VÝKRESU: REZ C-C-SPOJOVACIA CHODBA			MIERKA: 1 : 30	Č. VÝKRESU 10.