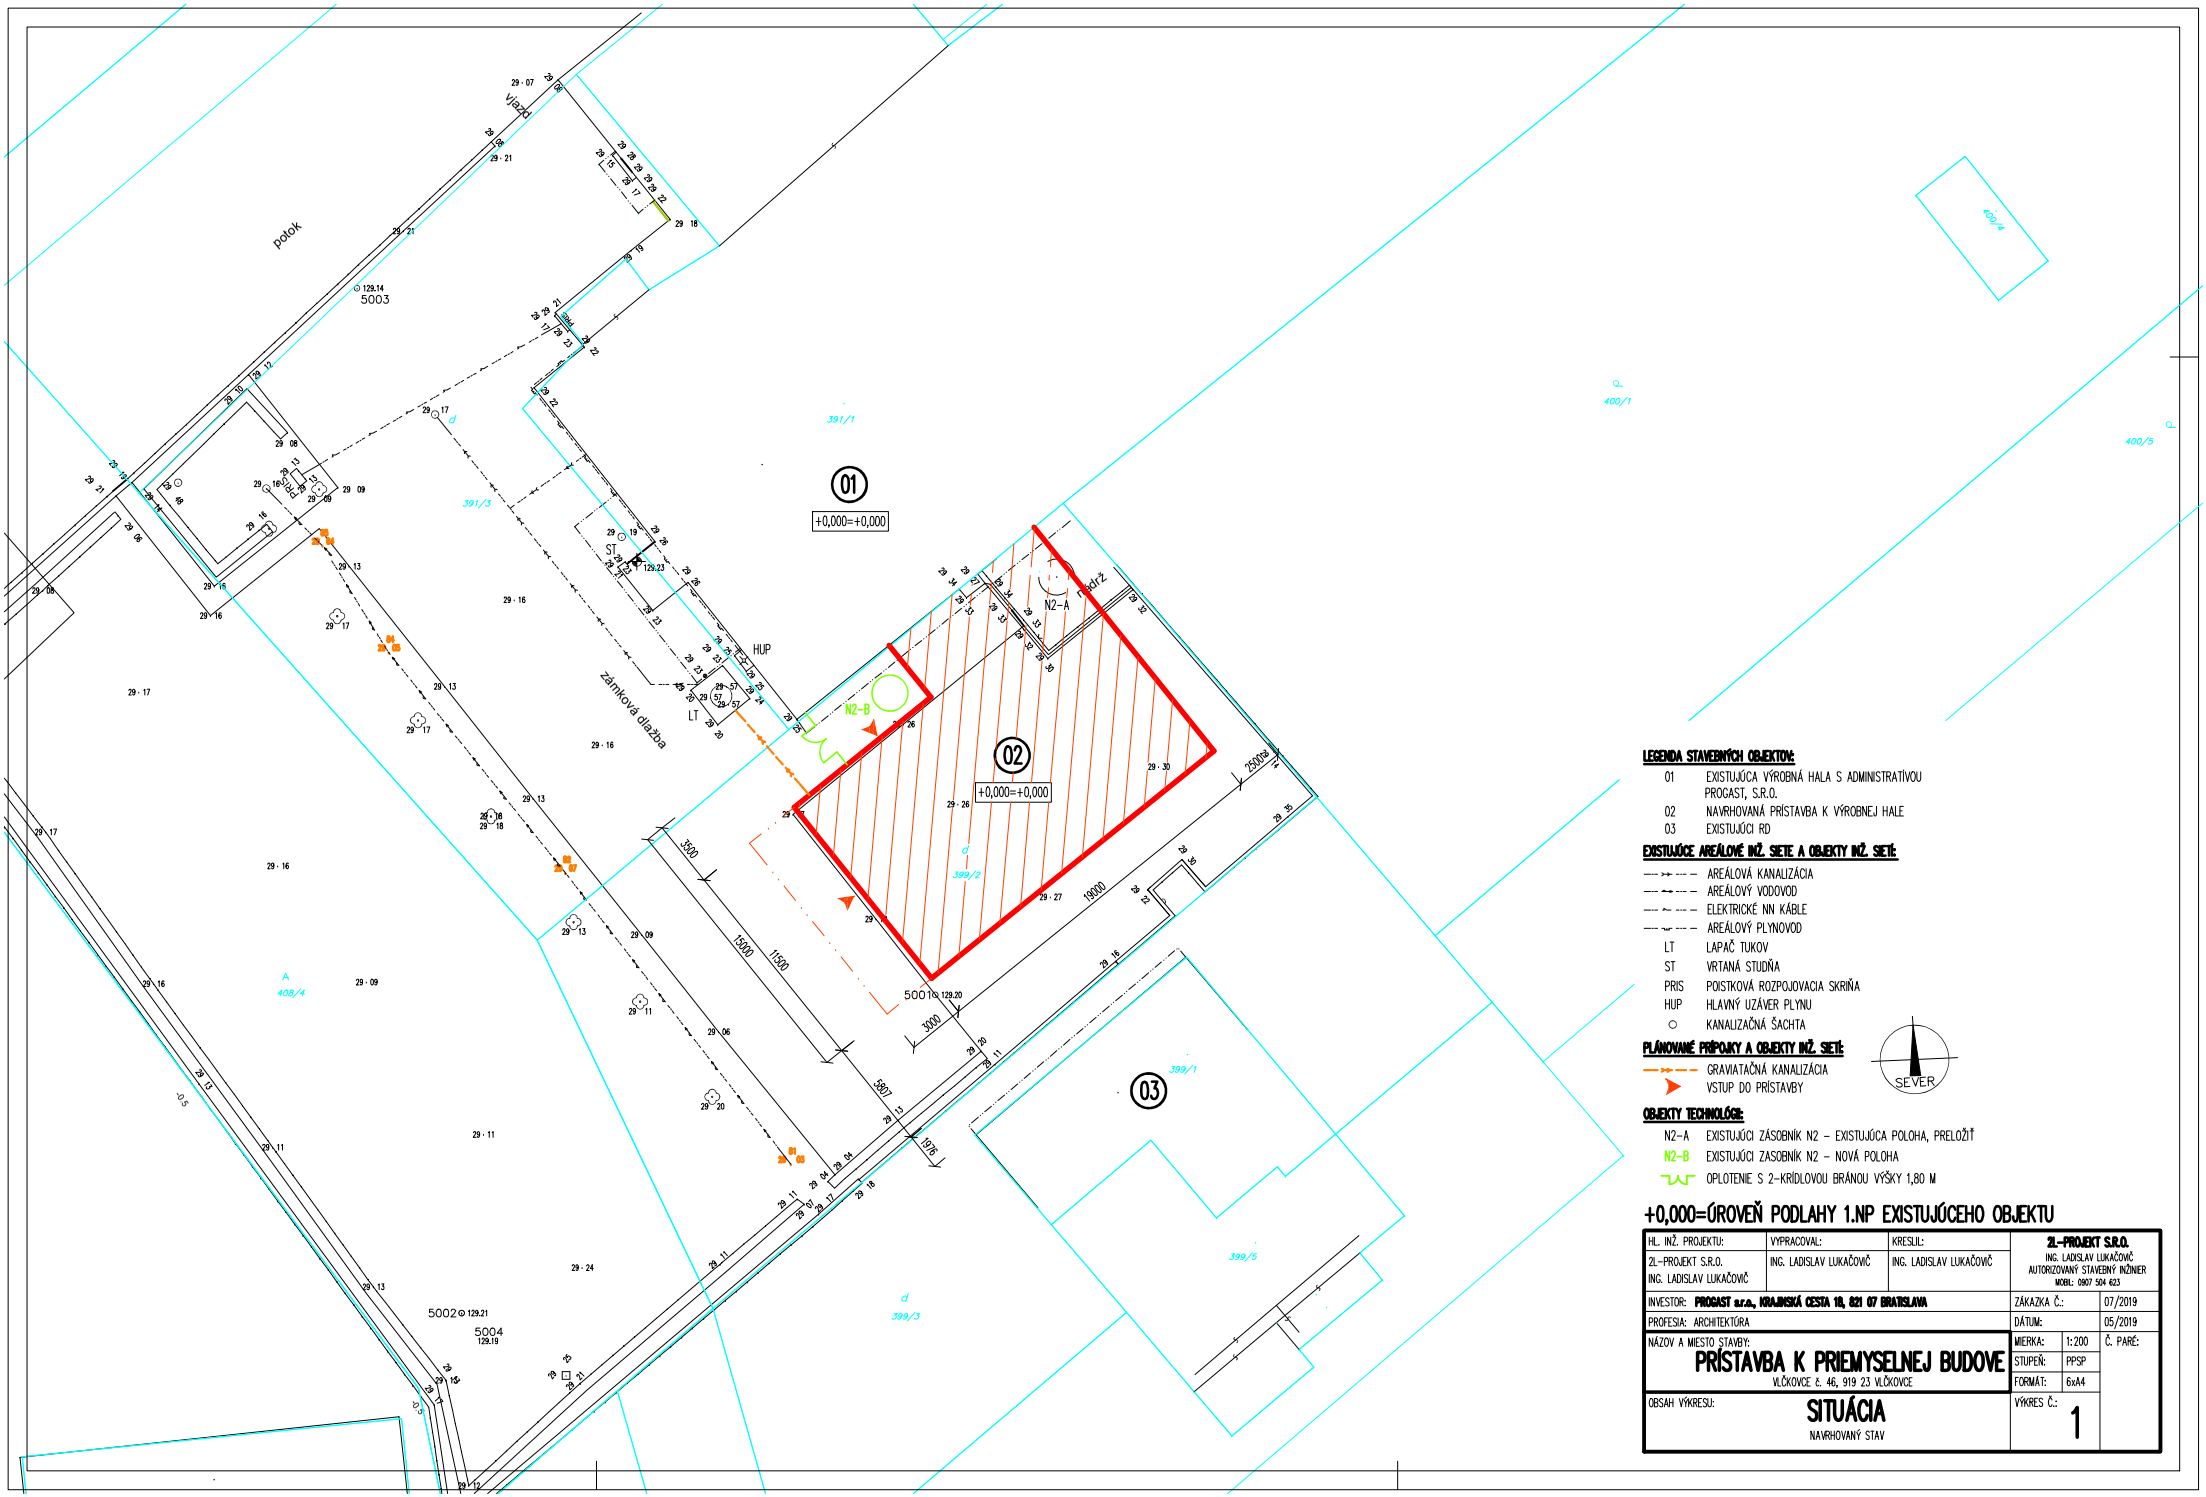

LEGENDA STAVEBNÝCH OBJEKTOV:

01	EXISTUJÚCA VÝROBNÁ HALA S ADMINISTRATÍVOU PROGAST, S.R.O.
02	NAVRHOVANÁ PRÍSTAVBA K VÝROBNEJ HALE
03	EXISTUJÚCI RD

EXISTUJÚCE AREÁLOVÉ INŽ. SIETE A OBJEKTY INŽ. SIETÍ:

	AREÁLOVÁ KANALIZÁCIA
	AREÁLOVÝ VODOVOD
	ELEKTRICKÉ NN KÁBLE
	AREÁLOVÝ PLYNOVOD
LT	LAPAČ TUKOV
ST	VRTANÁ STUDŇA
PRIS	POISTKOVÁ ROZPOJOVACIA SKRIŇA
HUP	HLAVNÝ UZÁVER PLYNU
○	KANALIZAČNÁ ŠACHTA

PLÁNOVANÉ PRÍPOJKY A OBJEKTY INŽ. SIETÍ:

	GRAVITAČNÁ KANALIZÁCIA
	VSTUP DO PRÍSTAVBY

OBJEKTY TECHNOLÓGIE:

N2-A	EXISTUJÚCI ZÁSOBNÍK N2 – EXISTUJÚCA POLOHA, PRELOŽIŤ
N2-B	EXISTUJÚCI ZASOBNÍK N2 – NOVÁ POLOHA
	OPLOTENIE S 2-KRÍDLOVOU BRÁNOU VÝŠKY 1,80 M

+0,000=ÚROVEŇ PODLAHY 1.NP EXISTUJÚCEHO OBJEKTU

HL. INŽ. PROJEKTU:	VYPRACOVAL:	KRESLIL:	2L-PROJEKT S.R.O. ING. LADISLAV LUKÁČOVIČ AUTORIZOVANÝ STAVEBNÝ INŽINIER MOBIL: 0907 504 623
2L-PROJEKT S.R.O. ING. LADISLAV LUKÁČOVIČ	ING. LADISLAV LUKÁČOVIČ	ING. LADISLAV LUKÁČOVIČ	
INVESTOR: PROGAST s.r.o., KRAJINSKÁ CESTA 18, 821 07 BRATISLAVA			ZÁKAZKA Č.: 07/2019
PROFESIA: ARCHITEKTÚRA			DÁTUM: 05/2019
NÁZOV A MIESTO STAVBY: PRÍSTAVBA K PRIEMYSELNEJ BUDOVE VLČKOVCE č. 46, 919 23 VLČKOVCE			MIERKA: 1:200 Č. PARÉ: STUPEŇ: PPSP FORMÁT: 6xA4
OBSAH VÝKRESU: SITUÁCIA NAVRHOVANÝ STAV			VÝKRES Č.: 1