




POHLAD ČELNÝ

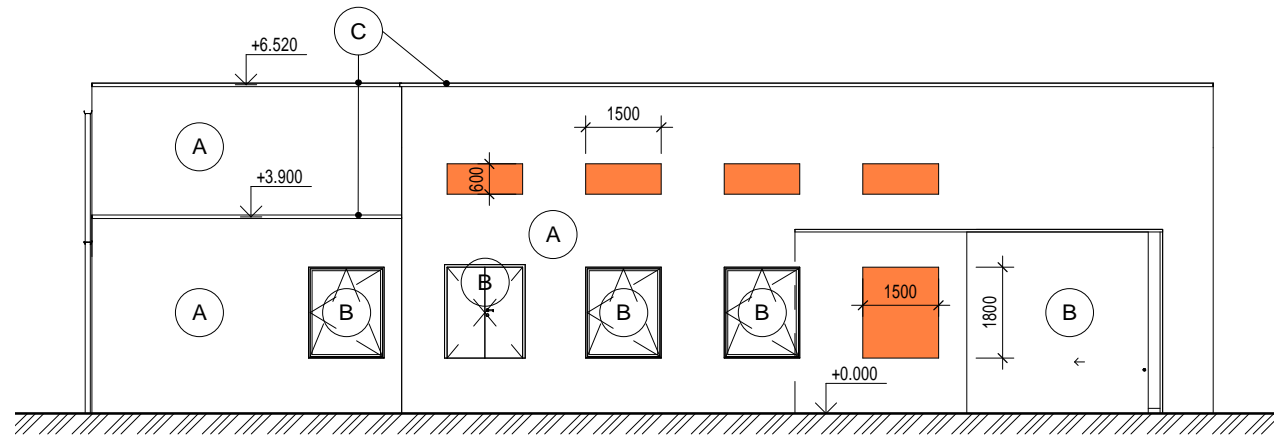


POHLAD BOČNÝ

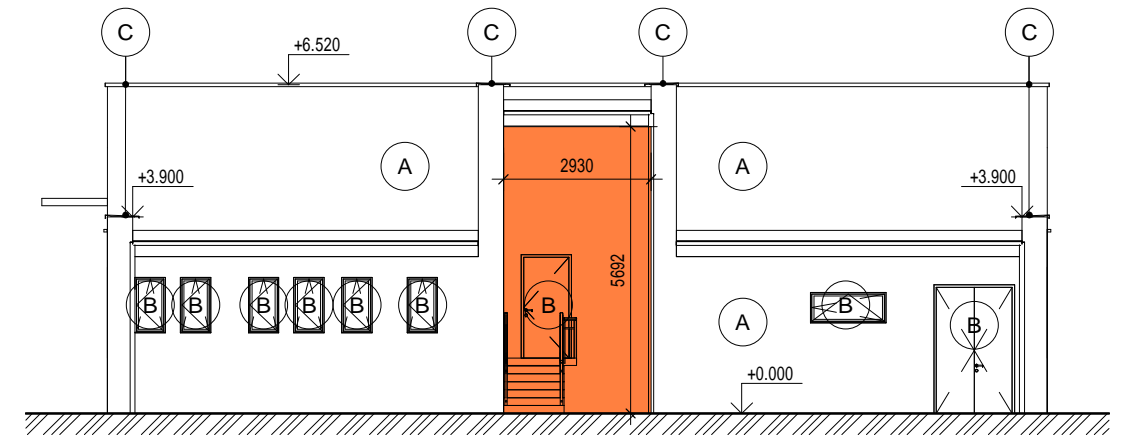

POHLAD ZADNÝ

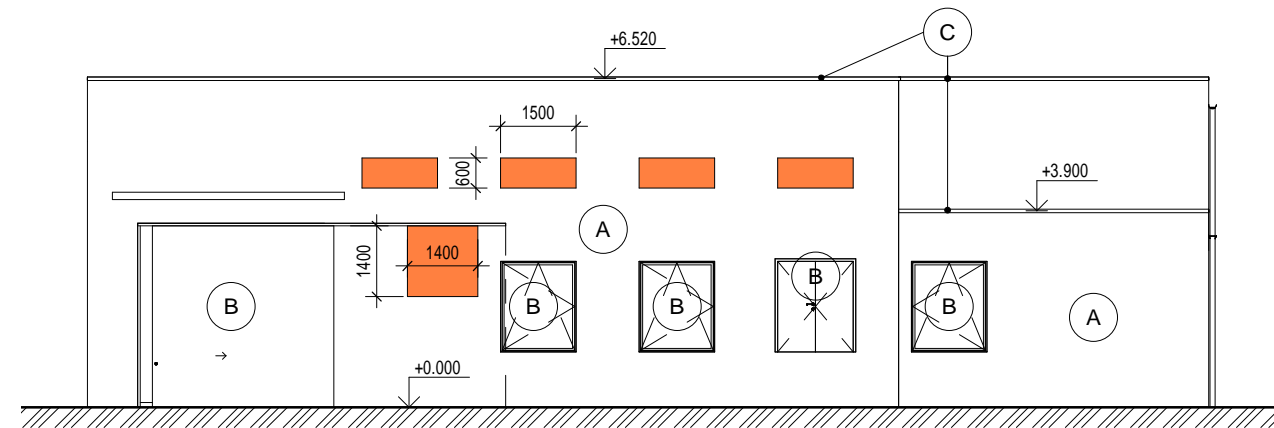

POHLAD BOČNÝ

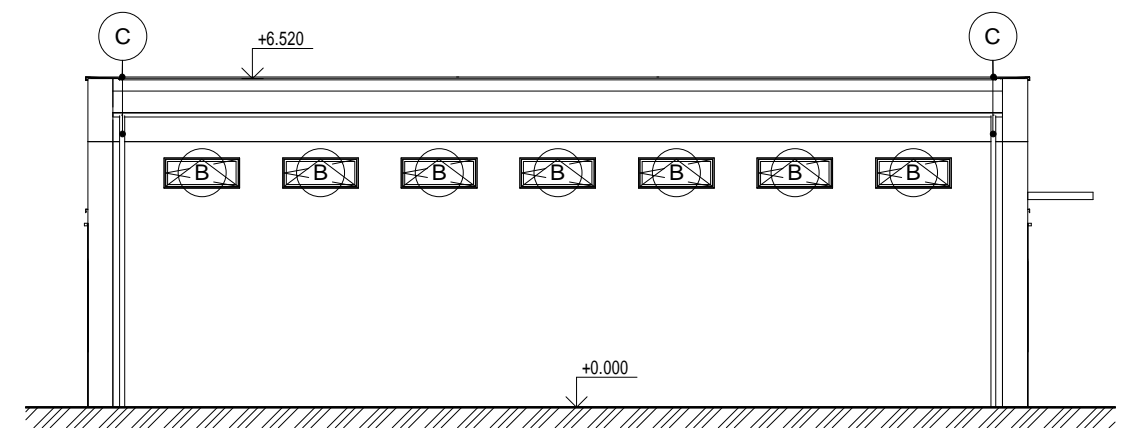



POVRCHOVÉ ÚPRAVY:

- A - VONKAJŠIA OMIETKA
- B - PLASTOVÉ OKNÁ S JEDNODUCHÝM SKLOM A DVERE
- C - KLAMPIARSKÉ VÝROBKÝ Z POPLASTOVANÉHO PLECHU

DOMUROVANIE OTVOROV

Tento výkres je originál a jeho kopírovanie bez súhlasu majiteľa je trestné podľa §21.odst. d) zákona č.383/1997 Z.z. ODYSEA c copyright:

Autor: ODYSEA - PROJEKT s.r.o. Projekt: Popradská 58/B, 040 01 KOŠICE Slovenská republika tel: +412 (0)905 327 469 e-mail: odysea.projekt@gmail.com web: www.odysea-projekt.sk		Zodpovedný projektant: Ing.Ladislav Komjátyh autorizovaný stavebný inžinier Vypracoval: Ing.Ladislav Komjátyh ml.					
Stavba: OVČÍN S DOJÁRŇOU Miesto: KOŠICKÁ BELÁ Objekt: SO-01 POĽNOHOSPODÁRSKA STAVBA		Stupeň: Projekt pre ohlásenie stavebných úprav		Pečiatka: Sada:		Formát: A 3	
Investor: PD KLATOV a.s.		Dátum: FEBRUÁR 2023		Číslo výkresu: D-03			
Diel: D-Konštrukcie pozemných stavieb /ASR/		Časť: Stavebná					
Názov výkresu: POHLADY		Mierka: 1 : 150					